




AZKOITIKO PLANGINTZARAKO ARAU SUBSIDIARIOAK NORMAS SUBSIDIARIAS DE PLANEAMIENTO DE AZKOITIA


MODIFICACION PUNTUAL 1

- EREMUAREN MUGA
LIMITE DEL AREA
- HIRIGINTZAKO JARDUN UNITATEAREN MUGA
LIMITE UNIDAD DE ACTUACION URBANA

- ETXEBIZITZA ERABILERA
USO DE VIVIENDA
- MERKATAL ERABILERA
USO COMERCIAL
- GARAJE ERABILERA
USO GARAJES
- ADMINISTRATIBO-KULTURAL ERABILERA
USO ADMINISTRATIVO-CULTURAL

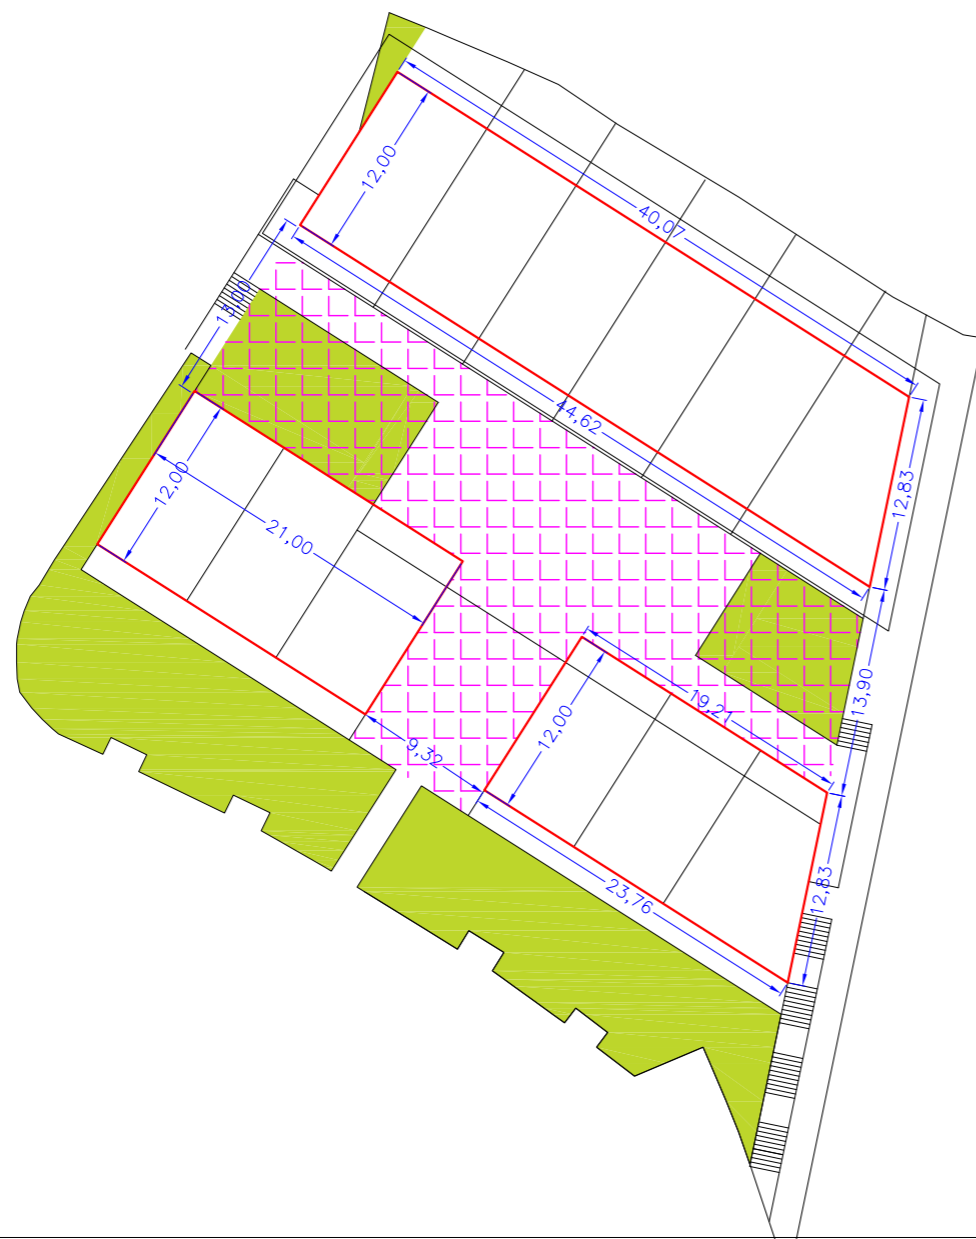


planta
SA.- 3.1

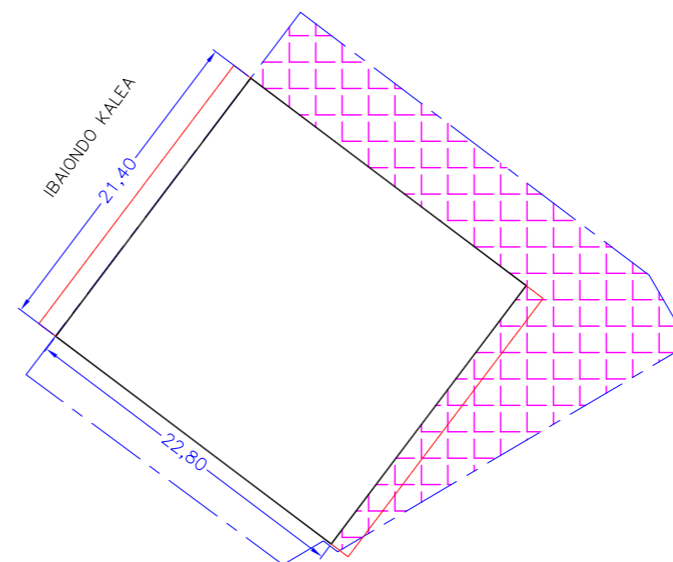


EGINBIDEA: Dokumentu honek, Azkoitiko Hir Antolaketako Araudietako 1. Aldaketaren xedapenak jasotzen ditu, 2010eko ekainaren 22an egindako Udalbatza Plenoak behin betikoz onarturiko testuaren arabera. Azkoitian, 2010eko uztailaren 13an. IDAZKARIAK

DILIGENCIA: El presente documento recoge las determinaciones de la Primera Modificación de las Normas Subsidiarias de Planeamiento de Azkoitia, de conformidad con el texto aprobado definitivamente por el Pleno del Ayuntamiento en sesión celebrada el 22 de junio de 2010. En Azkoitia, a 13 de julio de 2010. LA SECRETARIA

planta
AD.- 3.2

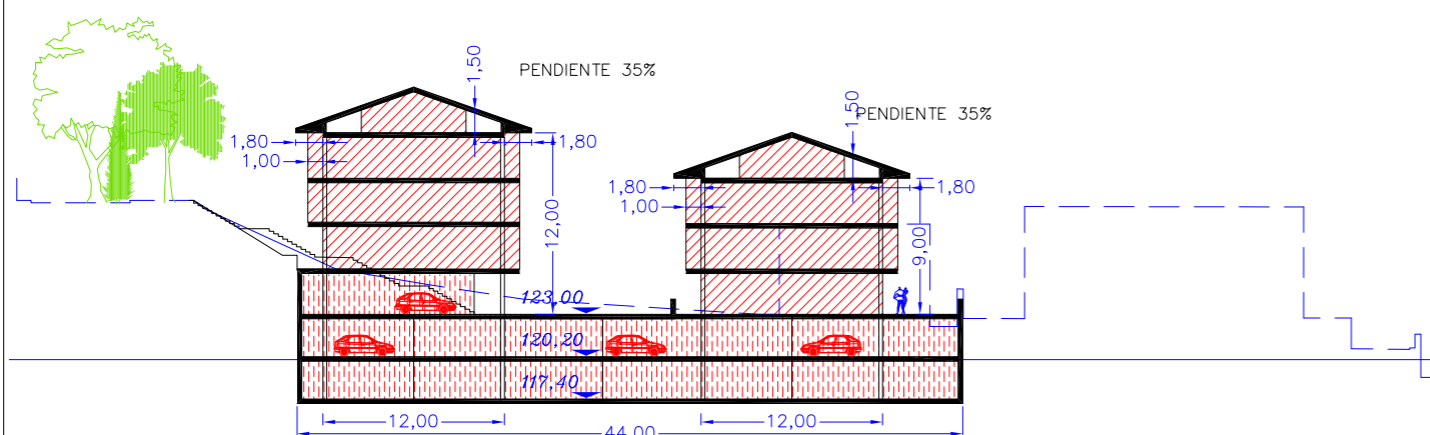

seccion

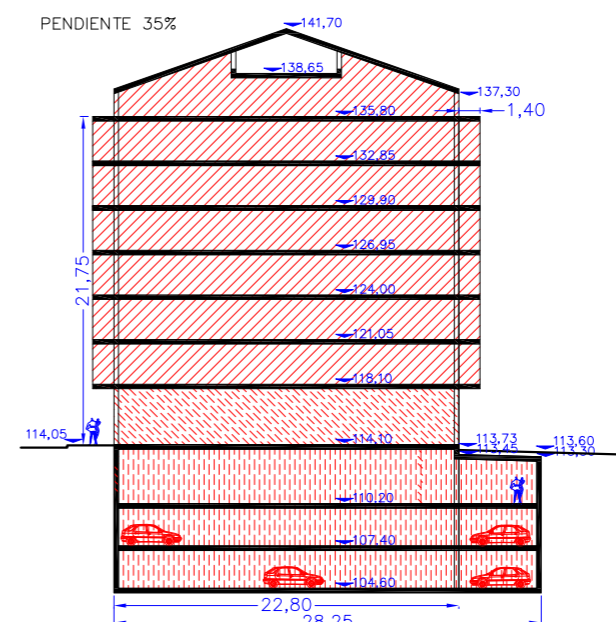

seccion

HORRIA
HOJA

A-3 "SAN MARTIN"

5.- EBAKETAK
5.- SECCIONES

E: 1/500

URRIA 2008 OCTUBRE

Signature



FICHA MODIFICADA