




# AZKOITIKO PLANGINTZARAKO ARAU SUBSIDIARIOAK NORMAS SUBSIDIARIAS DE PLANEAMIENTO DE AZKOITIA


**TEXTO REFUNDIDO ADAPTADO AL ACUERDO DEL  
CONSEJO DE DIPUTADOS DE FECHA 30-01-2007**

EGINBIDEA: Dokumentu honek, Azkoitiko Hir Antolaketako Araudietako 1. Aldaketaren xedapenak jasozten ditu, 2010eko ekainaren 22an egindako Udalbatza Plenoak behin betikoz onarturiko testuaren arabera.  
Azkoitia, 2010eko uztailaren 13an. IDAZKARIAK

DILIGENCIA: El presente documento recoge las determinaciones de la Primera Modificación de las Normas Subsidiarias de Planeamiento de Azkoitia, de conformidad con el texto aprobado definitivamente por el Pleno del Ayuntamiento en sesión celebrada el 22 de junio de 2010.  
En Azkoitia, a 13 de julio de 2010. LA SECRETARIA

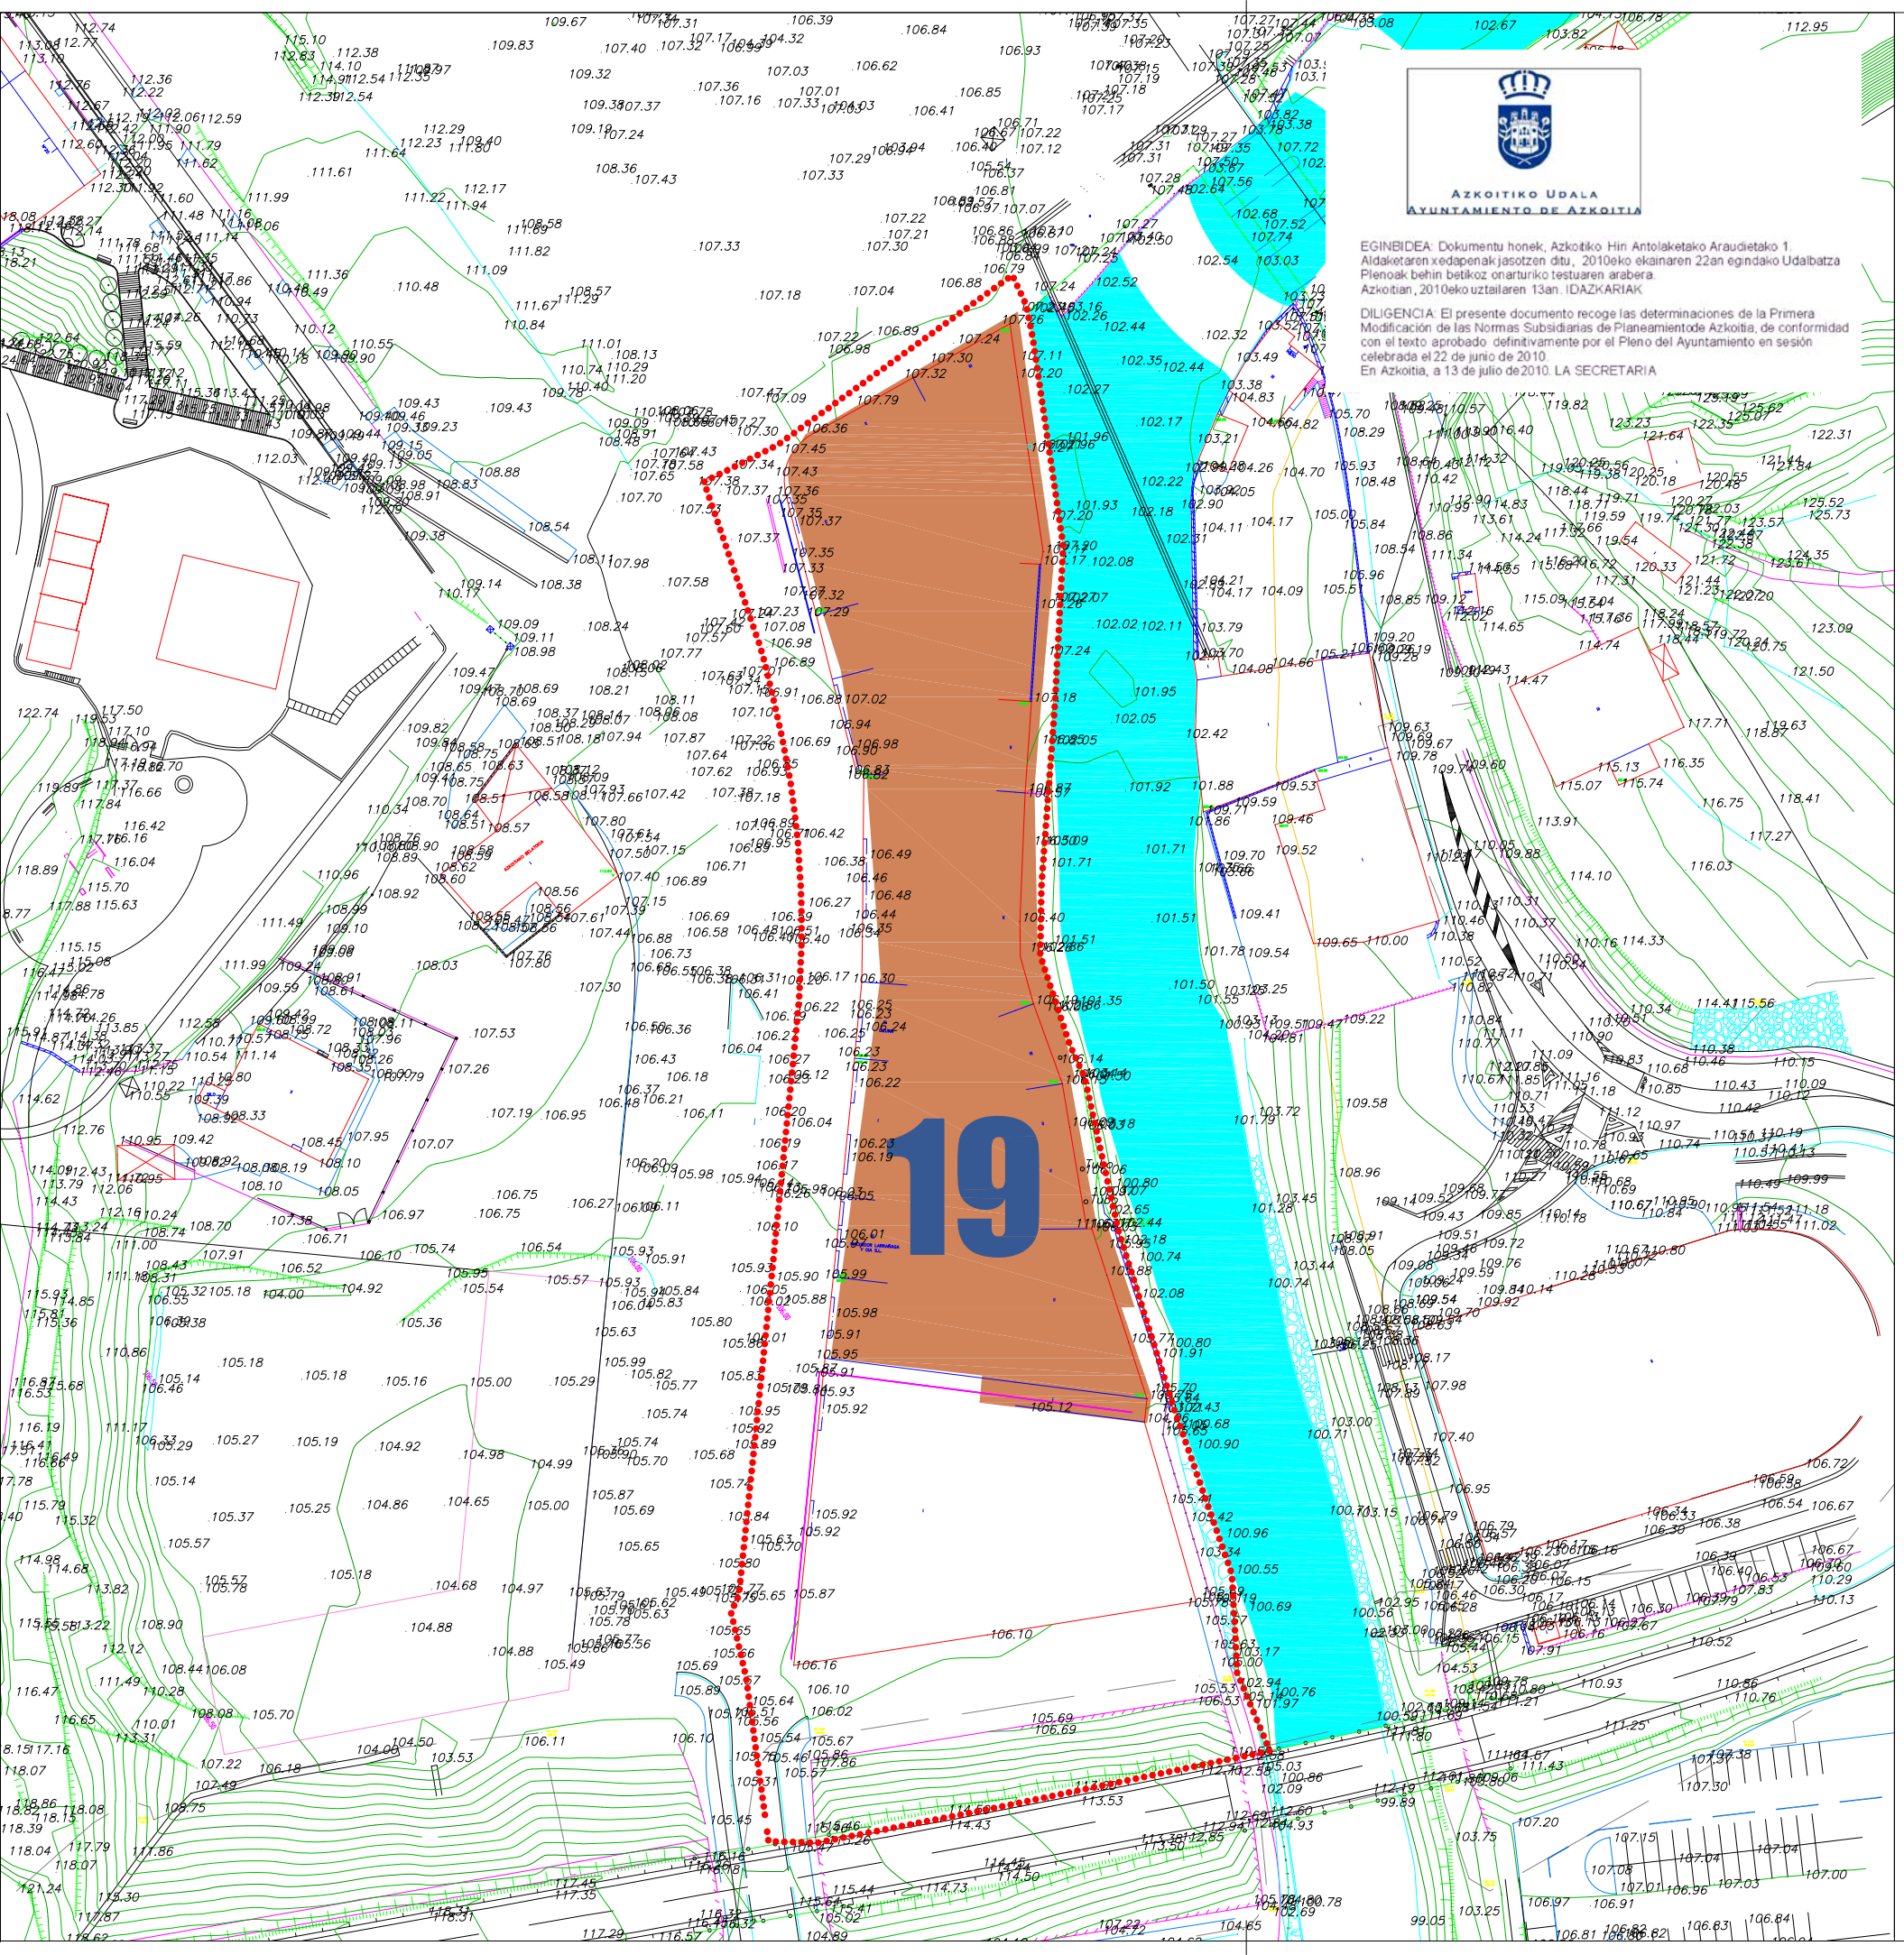

- LIMITE MUNICIPAL
- EREMUAREN MUGA
- LIMITE DEL AREA
- JARDUN-UNITATEAREN MUGA
- LIMITE UNIDAD DE ACTUACION

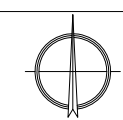

POLUITUTA EGON DAITEZKEN LURZORUAK  
SUELOS POTENCIALMENTE CONTAMINADOS

- INDUSTRIALA  
INDUSTRIAL
- ZABORTEGIA  
VERTEDERO
- ORUBEA  
SOLAR
- GELDIRIK DANOEN  
INDUSTRIAL INACTIVO

# 19

HORRIA  
HOJA

## A-19 "JUIN"

**1- GAUR EGUNGO EGOERA TOPOGRAFIKOA  
1- TOPOGRAFICO ESTADO ACTUAL**

E: 1/1.000      URRIA 2008 OCTUBRE

*[Signature]*



**FICHA MODIFICADA**