


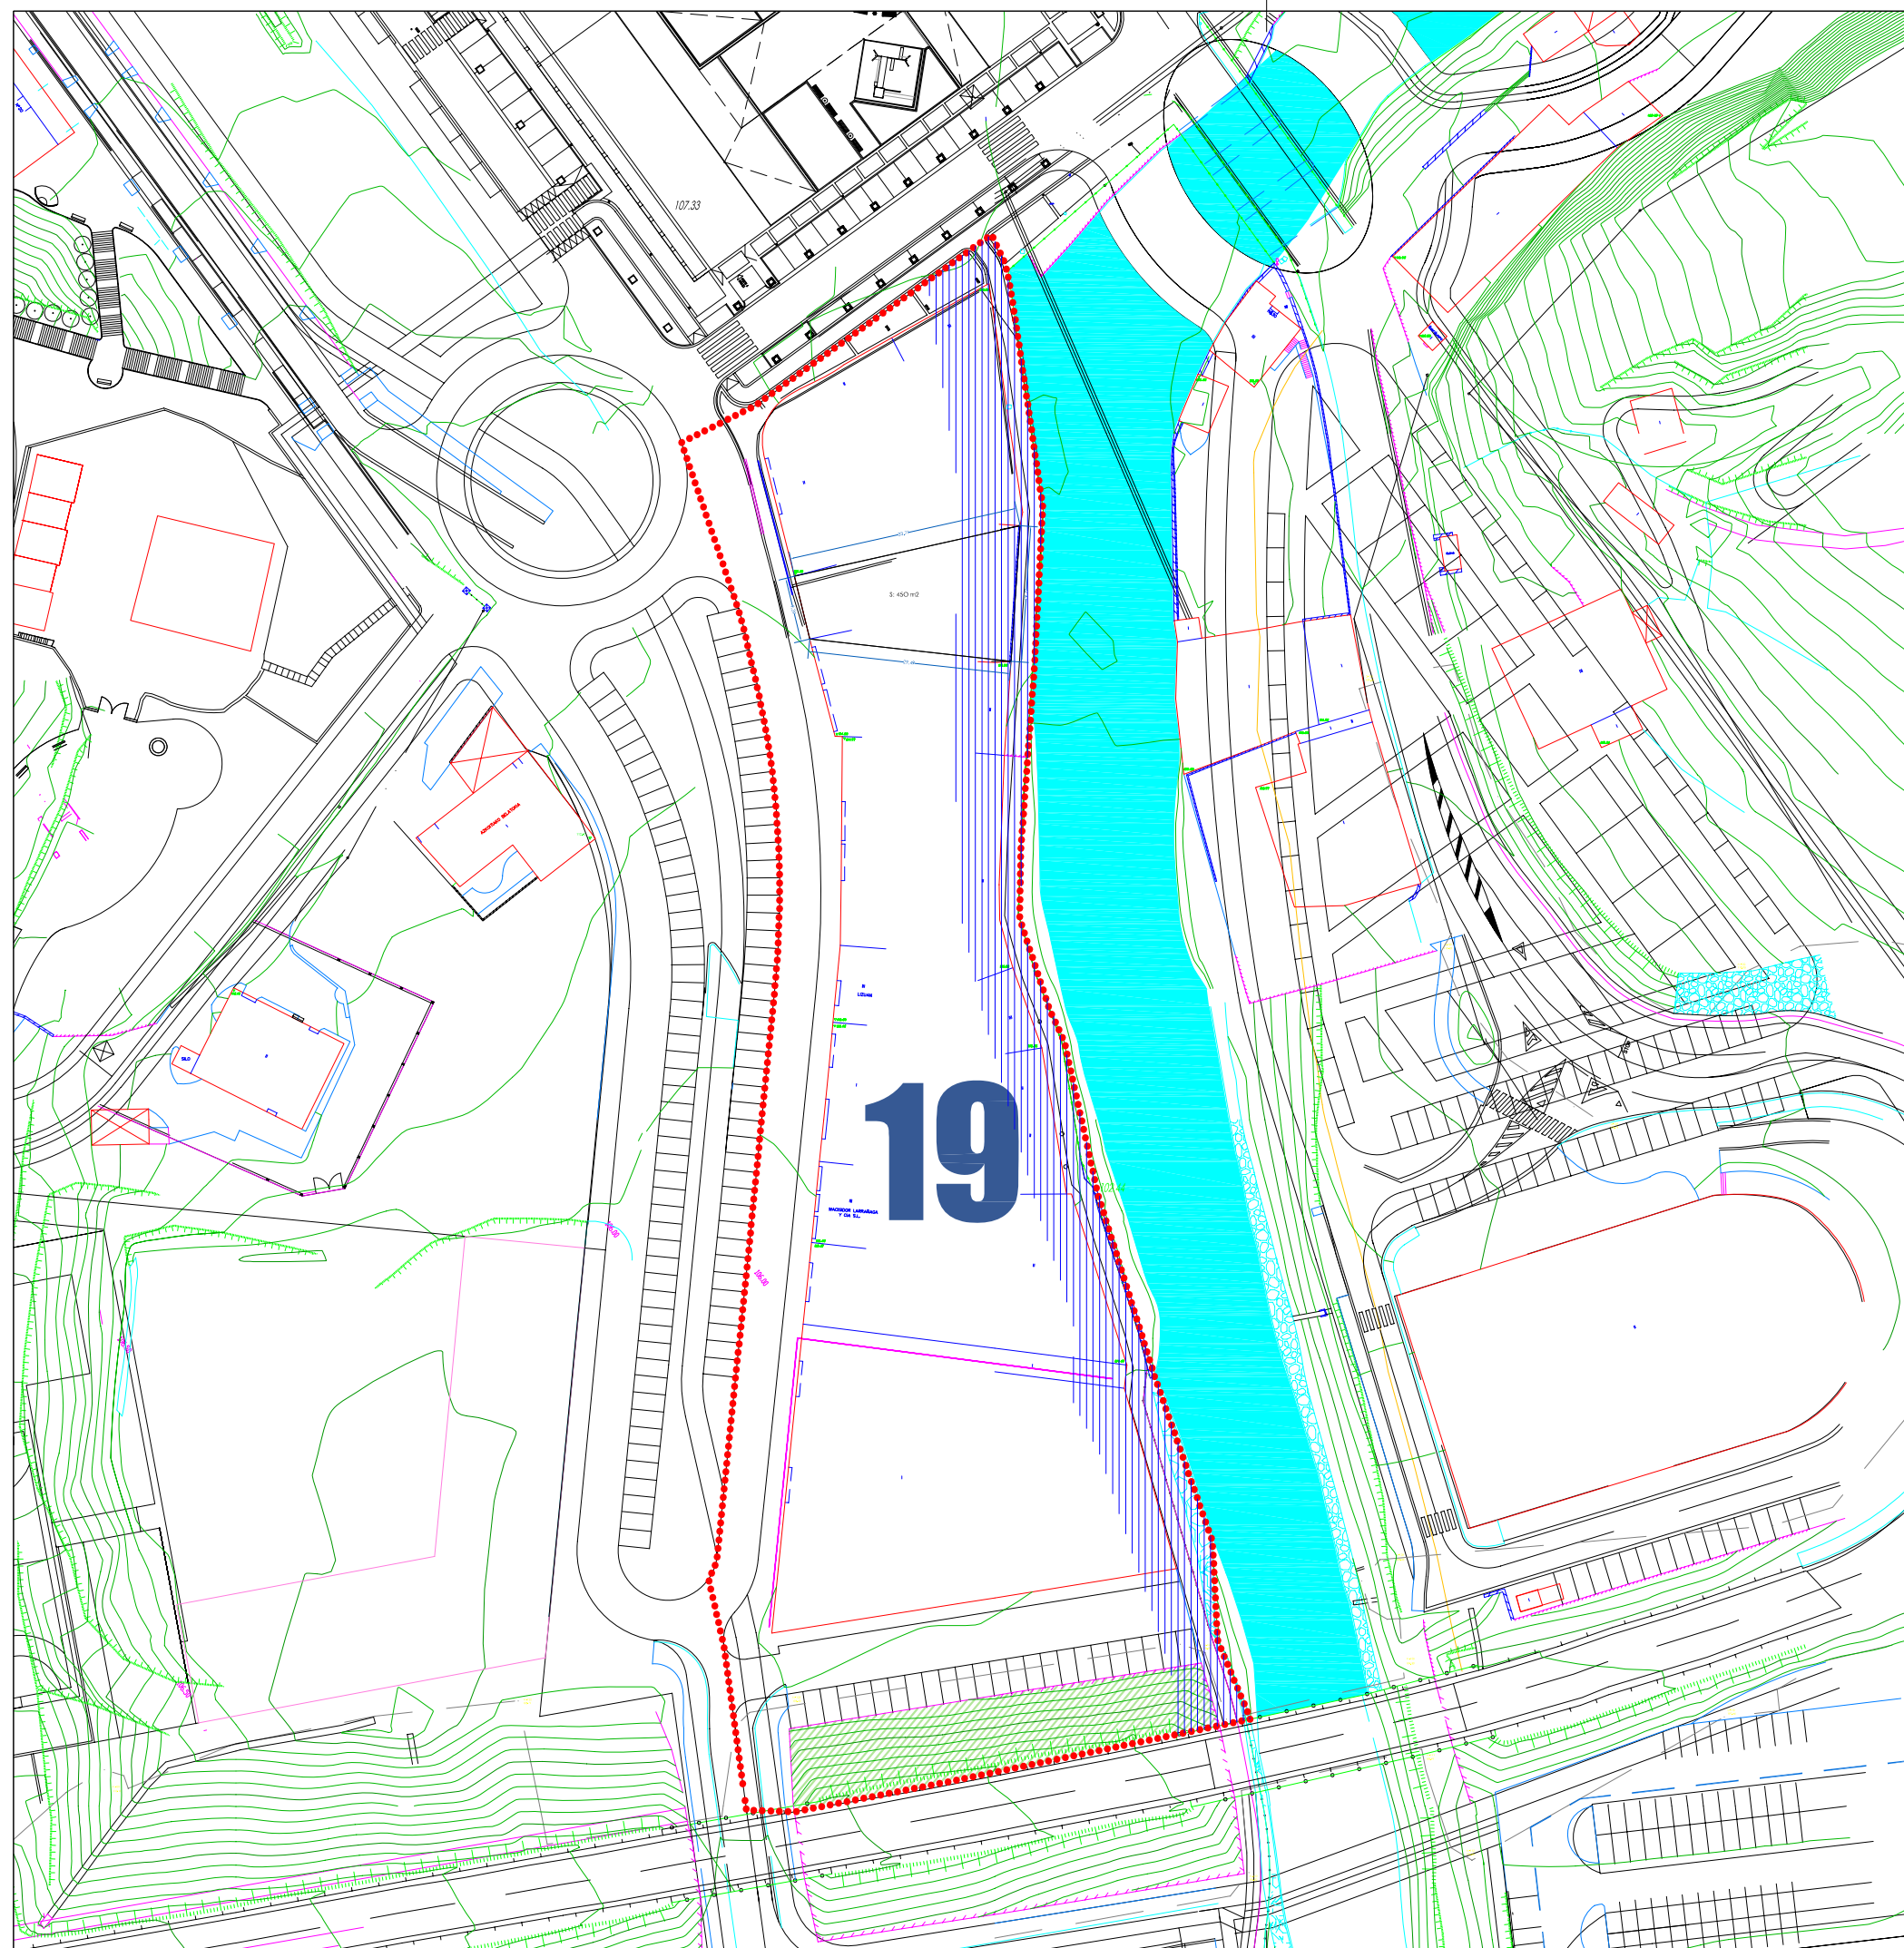


**AZKOITIKO PLANGINTZARAKO
ARAU SUBSIDIARIOAK
NORMAS SUBSIDIARIAS DE
PLANEAMIENTO DE AZKOITIA
MODIFICACIÓN PUNTUAL 2**



- LIMITE MUNICIPAL
- EREMUAREN MUGA
--- LIMITE DEL AREA
- JARDUN-UNITATEAREN MUGA
--- LIMITE UNIDAD DE ACTUACION

- ERAIKUNTZAK - EDIFICACIONES
- ANTOLAMENDUTIK KAMPO
--- FUERA DE ORDENACION

- ERAIKUNTZAREN GUTXIENEO ERRETIROA
--- RETIRO MINIMO DE LA EDIFICACION
- URBANIZAZIOAREN GUTXIENEO ERRETIROA
--- RETIRO MINIMO DE LA URBANIZACION

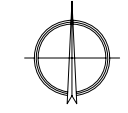

HORRIA
HOJA

**A-19
"JUN"**

**2.- GAINATZARTEA ETA ANTOLAMENDUTIK KAMPOKO ERAIKUNTZAT
2.- SUPERPOSICION Y EDIFICACIONES FUERA DE ORDENACION**

E: 1/1.000

URRIA 2012 OCTUBRE



FICHA MODIFICADA