



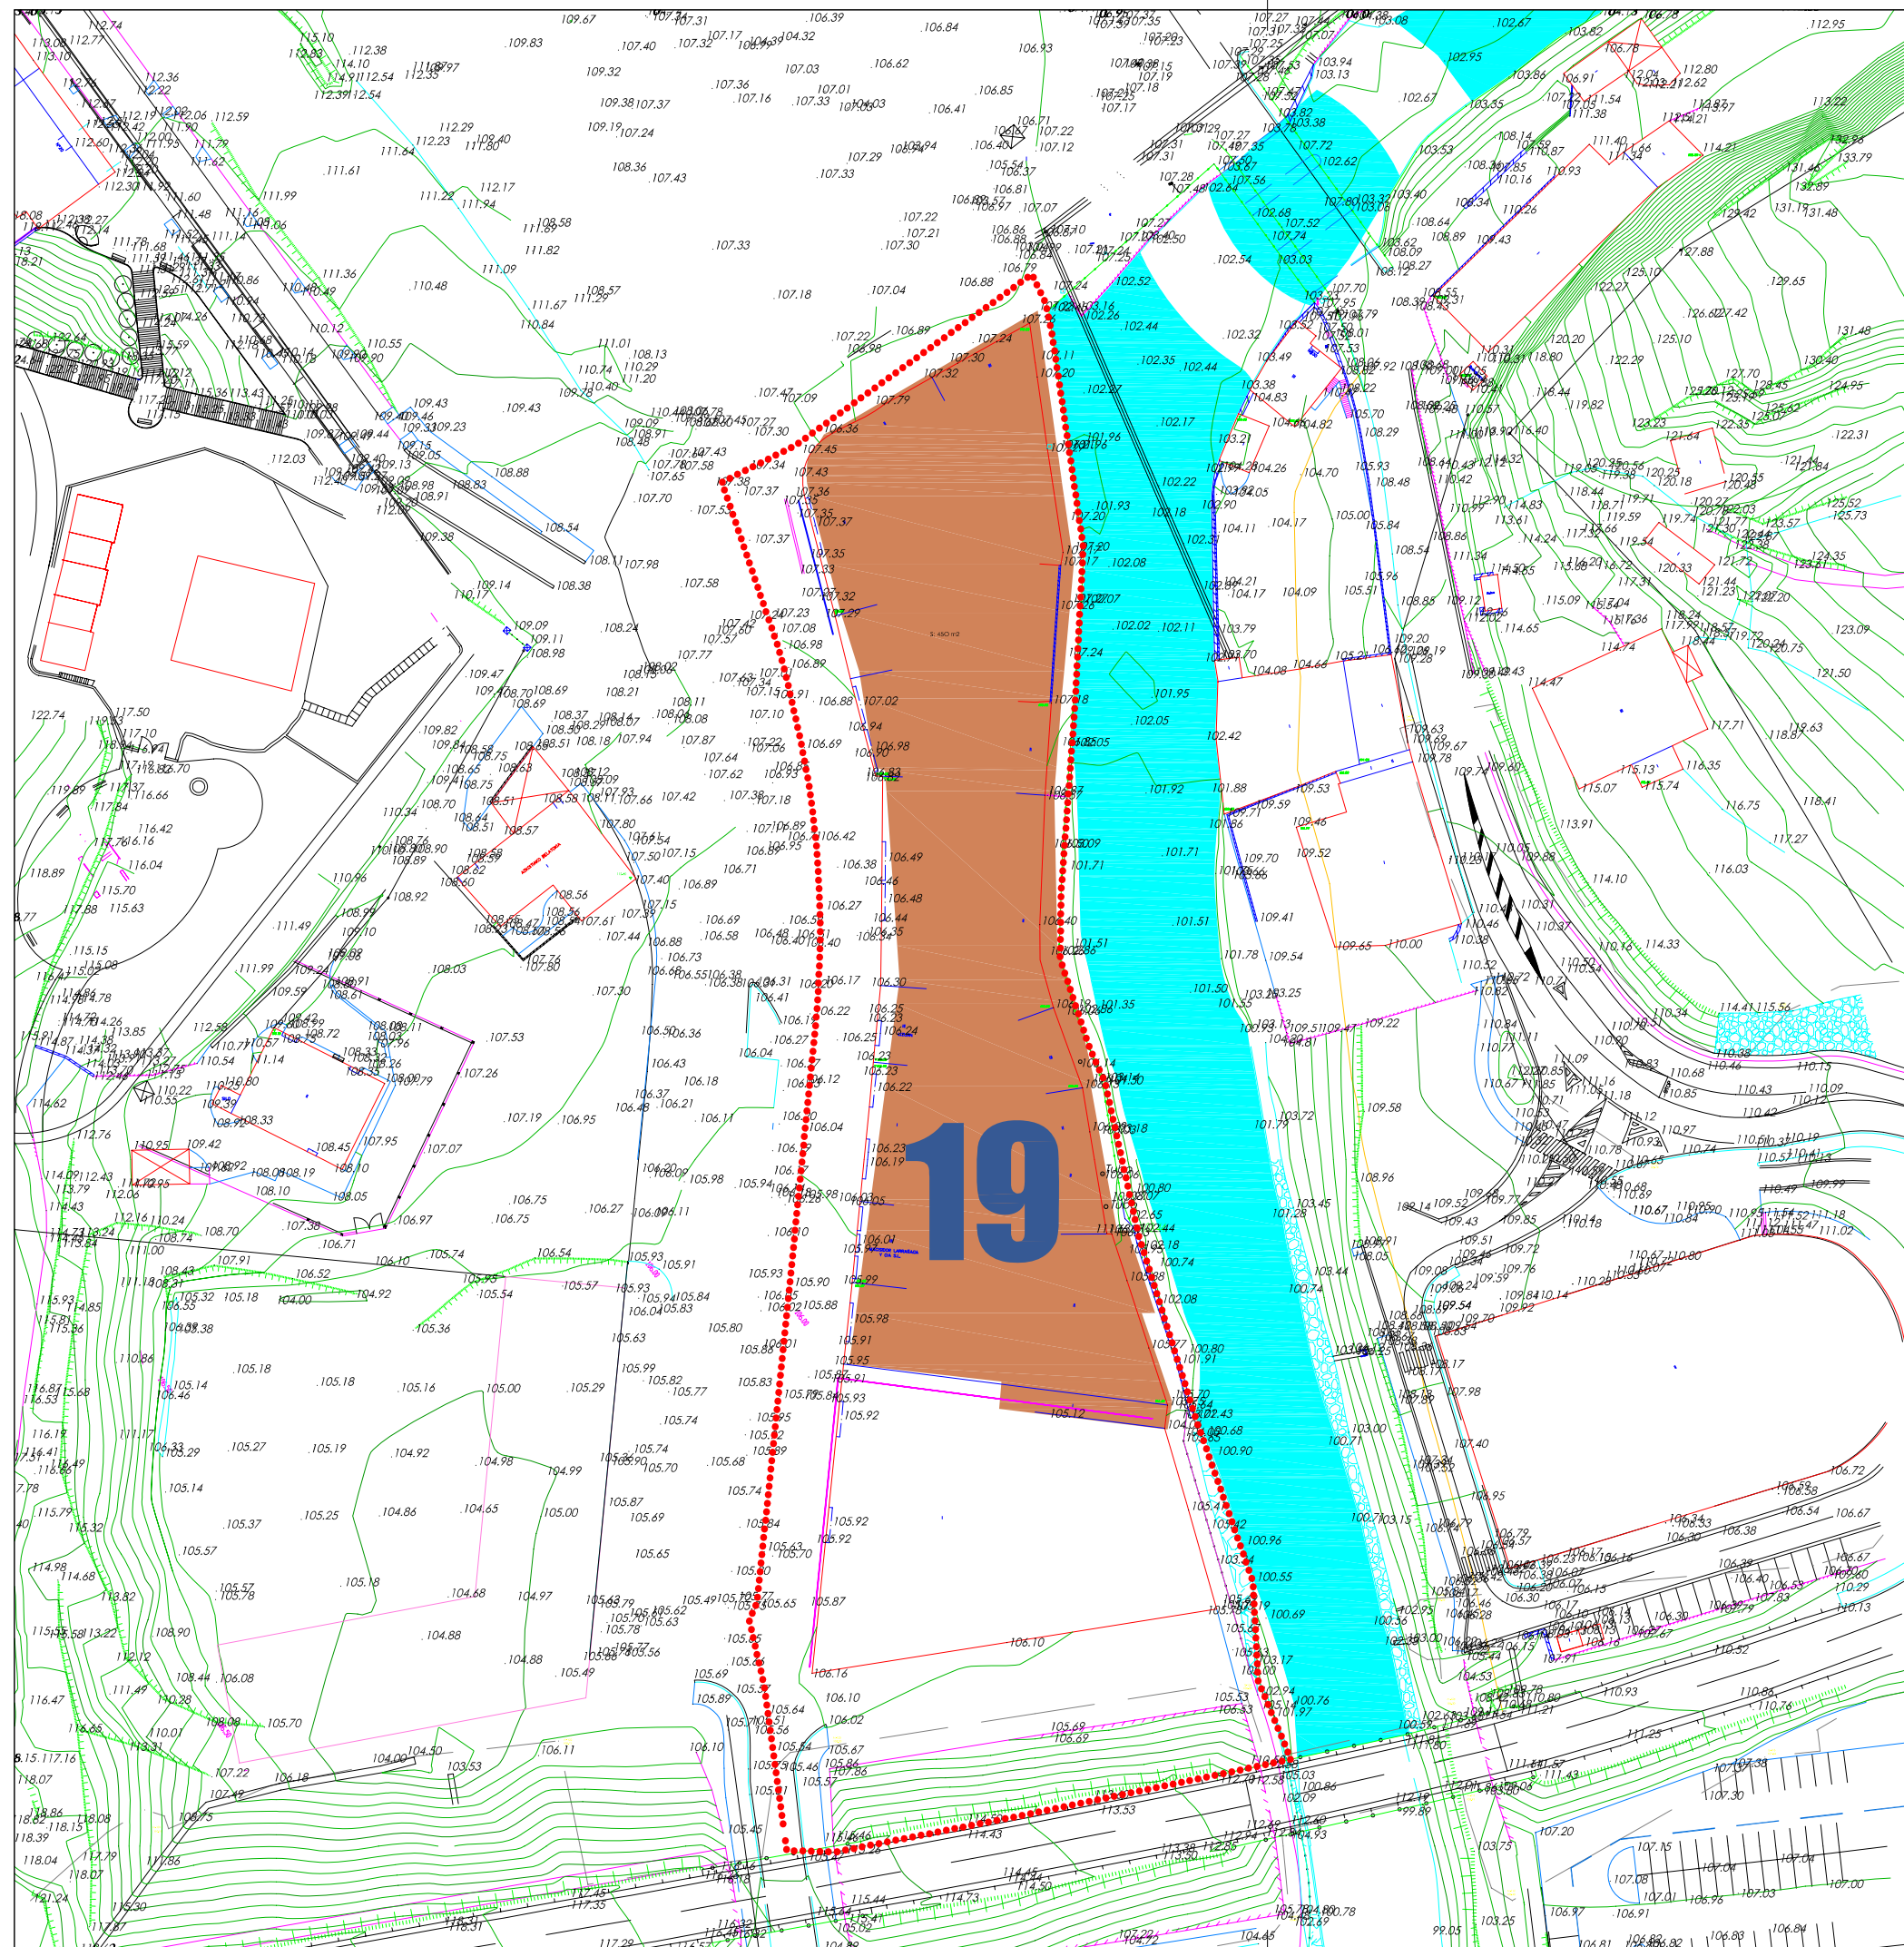

# AZKOITIKO PLANGINTZARAKO ARAU SUBSIDIARIOAK NORMAS SUBSIDIARIAS DE PLANEAMIENTO DE AZKOITIA MODIFICACIÓN PUNTUAL 2

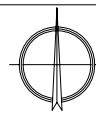

- LIMITE MUNICIPAL
- ..... EREMUAREN MUGA
- ..... LIMITE DEL AREA
- JARDUN-UNITATEAREN MUGA
- LIMITE UNIDAD DE ACTUACION



POLUITUTA EGON DAITEZKEN LURZORUAK  
SUELOS POTENCIALMENTE CONTAMINADOS

- INDUSTRIALA  
INDUSTRIAL
- ZABORTEGIA  
VERTEDERO
- ORUBEA  
SOLAR
- GELDIRIK DANOEN  
INDUSTRIAL INACTIVO

HORRIA  
HOJA

## A-19 "JUIN"

1- GAUR EGUNGO EGOERA TOPOGRAFIKOA  
1- TOPOGRAFICO ESTADO ACTUAL

E: 1/1.000

URRIA 2012 OCTUBRE



*Jose Luis Etxebarria*  
Berehizko Subirioa (Euzkadi)



### FICHA MODIFICADA