




AZKOITIKO PLANGINTZARAKO ARAU SUBSIDIARIOAK NORMAS SUBSIDIARIAS DE PLANEAMIENTO DE AZKOITIA

MODIFICACIÓN PUNTUAL Nº3

APROBACION DEFINITIVA
TEXTO REFUNDIDO

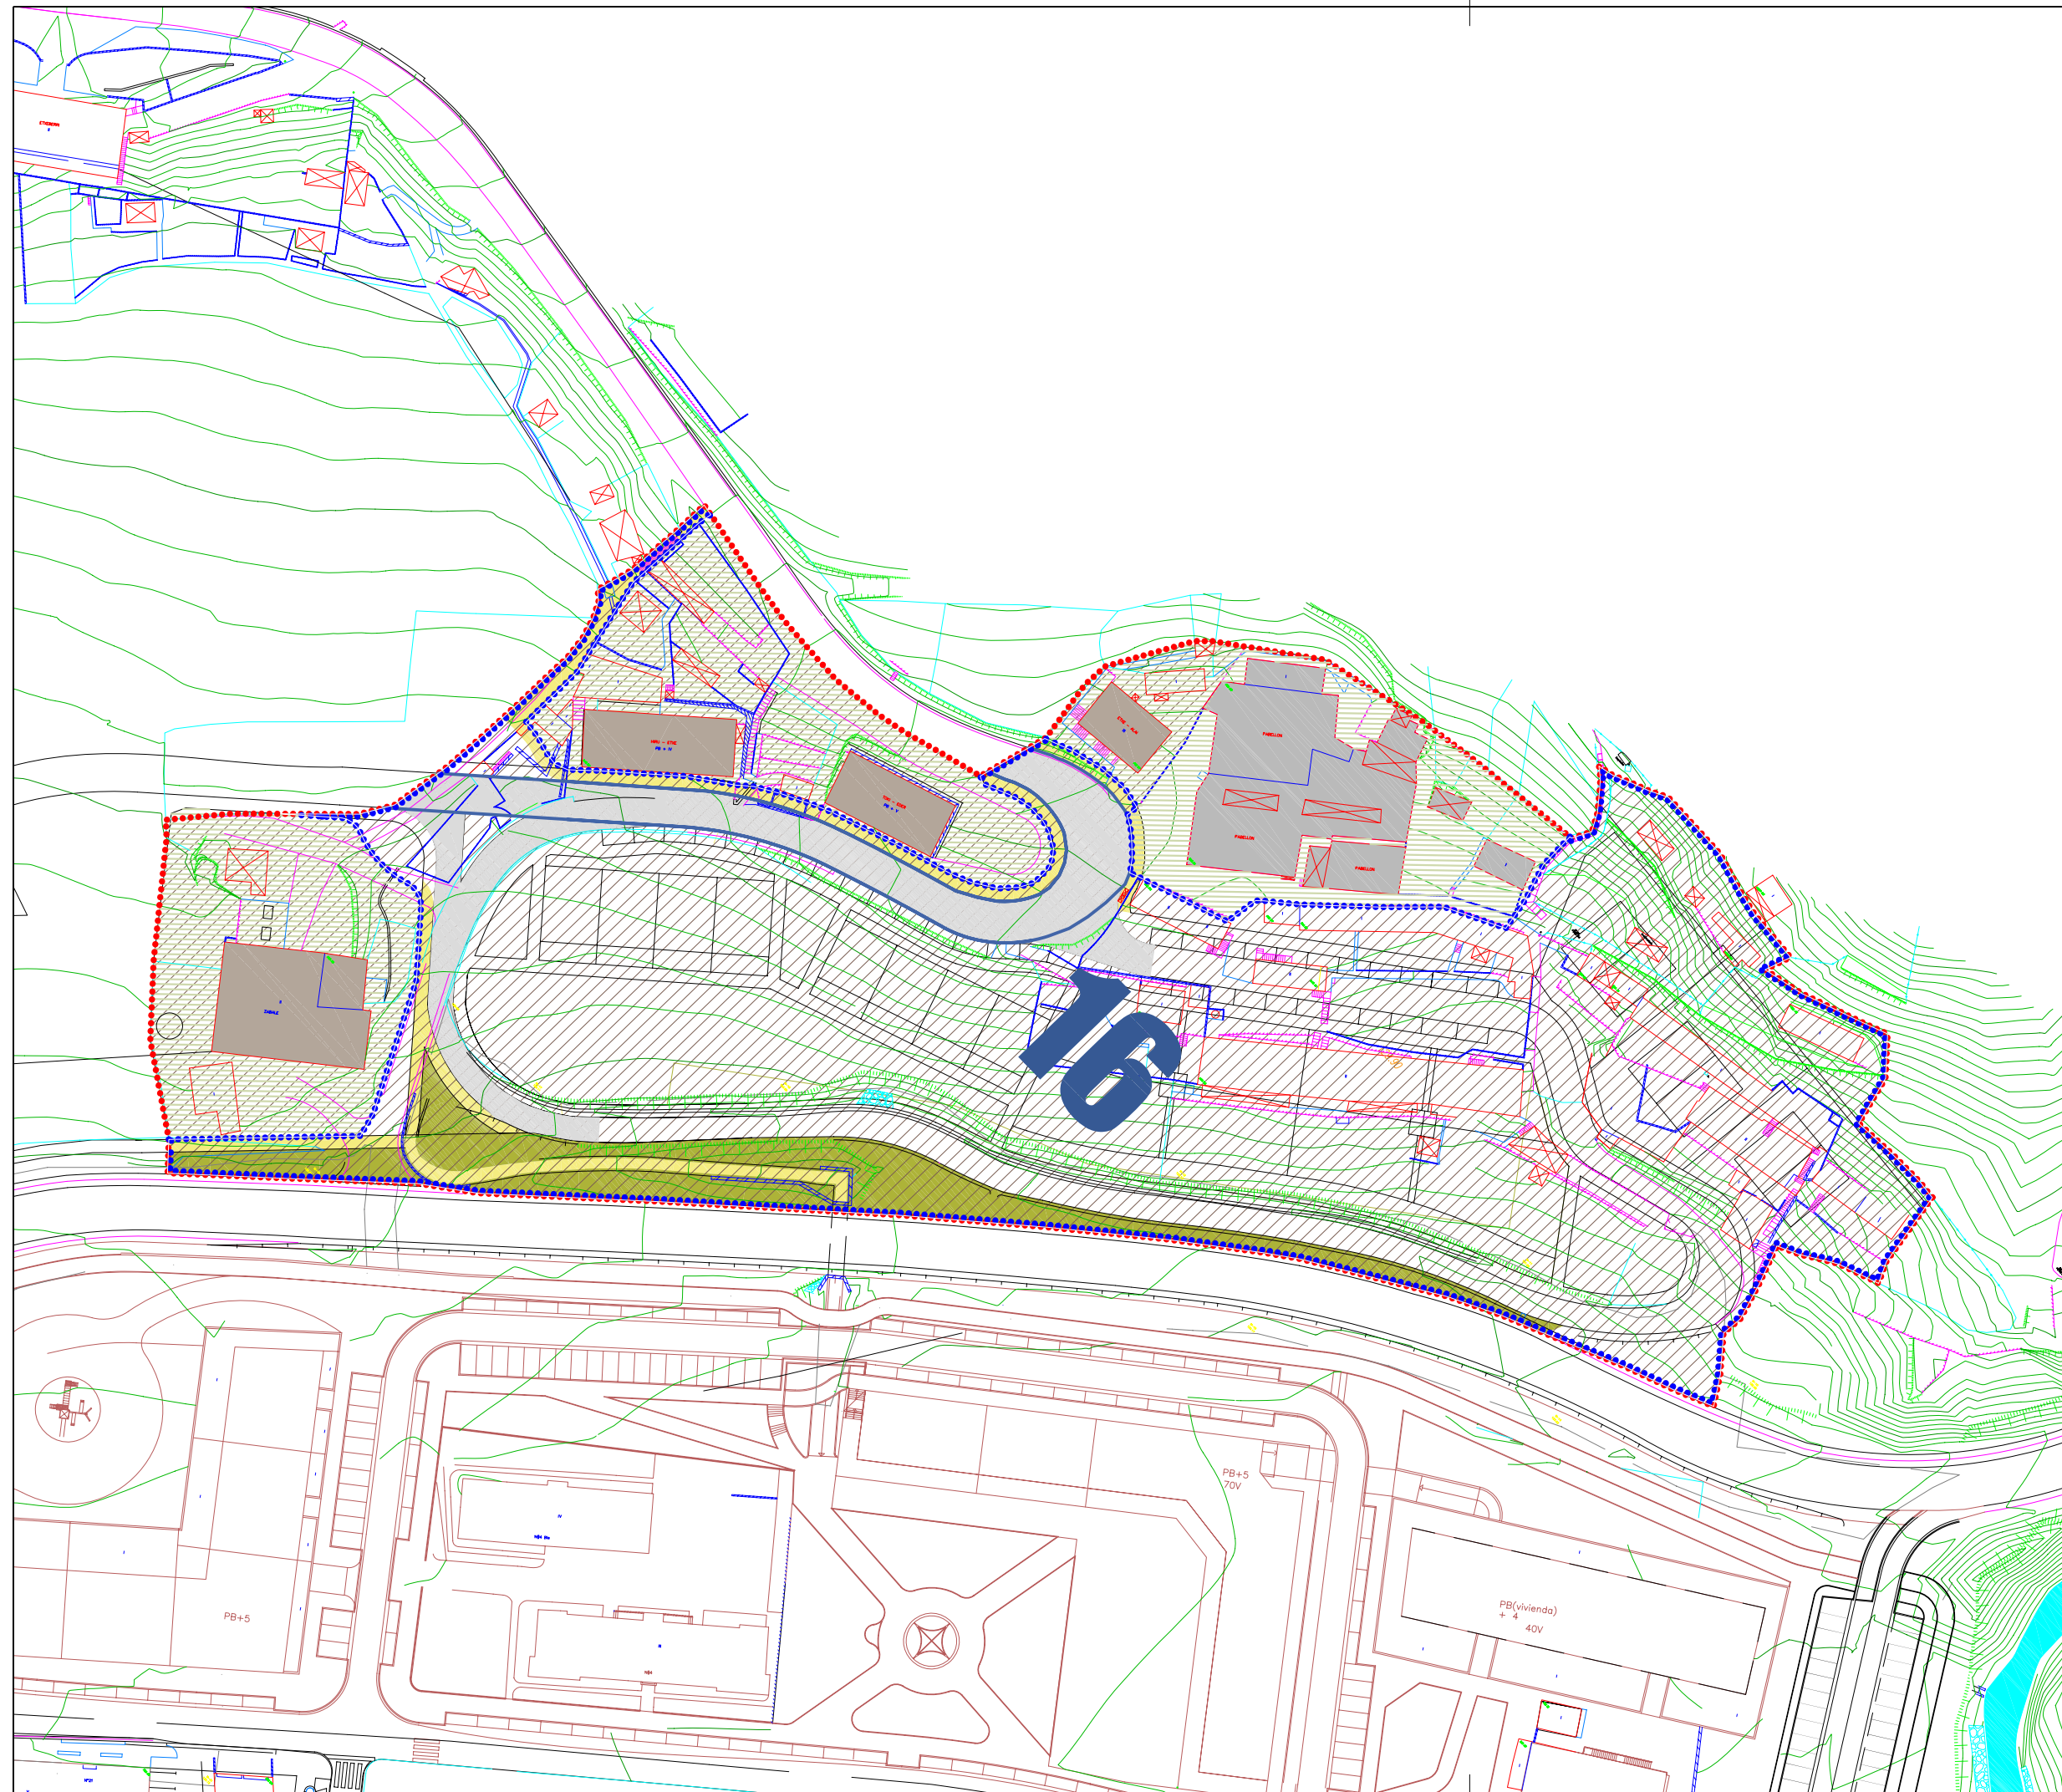

	LIMITE MUNICIPAL		JARDUN-UNITATEAREN MUGA LIMITE UNIDAD DE ACTUACION
	EREMUAREN MUGA LIMITE DEL AREA		JARDUN-UNITATEAREN MUGA LIMITE UNIDAD DE ACTUACION
	ERAIKUNTZAK - EDIFICACIONES GAUR EGUNGO-ACTUAL		PROGRAMATUA-PROGRAMADO BIZITEGI-ERAIKUNTZA EDIFICACION RESIDENCIAL
			EKINTZA EKONOMIKOAK ACTIVIDADES ECONOMICAS
			EKIPAMENDUK EQUIPAMIENTOS
	LURZORU-SUELO		BIZITEGI-LURZORU SUELO RESIDENCIAL
			EKIPAMENDUK EQUIPAMIENTOS
	ESPASIO LIBREAK ESPACIOS LIBRES		EKIPAMENDUK EQUIPAMIENTOS
	ESPASIO LIBRE publikoa - GAUR EGUNGO-ACTUAL		ESPASIO LIBRE PUBLICO PROGRAMATUA-PROGRAMADO BERDEGUNE publikoa VERDE PUBLICO
			ACERAS Y PLAZAS
	ESPASIO LIBRE pribatua - GAUR EGUNGO-ACTUAL		ESPASIO LIBRE PRIVADO PROGRAMATUA-PROGRAMADO BERDEGUNE pribatua ERAIKIEZINA VERDE PRIVADO NO EDIFICABLE
			ATARIPEAK PORCHES
	GARRAIO OINEGITURAK - GAUR EGUNGO-ACTUAL		INFRAESTRUCTURAS DE TRANSPORTE PROGRAMATUA-PROGRAMADO BIDEAK VIALES
			SOTOKO APARKALEKUAK APARCAMIENTOS EN SOTANO
			BIDEGORRI CARRIL BICI
			TRANBEA TRANVIA

II. ORDENACION ESTADO LEGAL MODIFICADO

FLANDA ZM: **II.2.4** ORDENACION PORMENORIZADA.
FICHA URBANISTICA SECTOR 16 "ZABALE"

E: 1/1.000 | OCTUBRE 2015 URRIA