


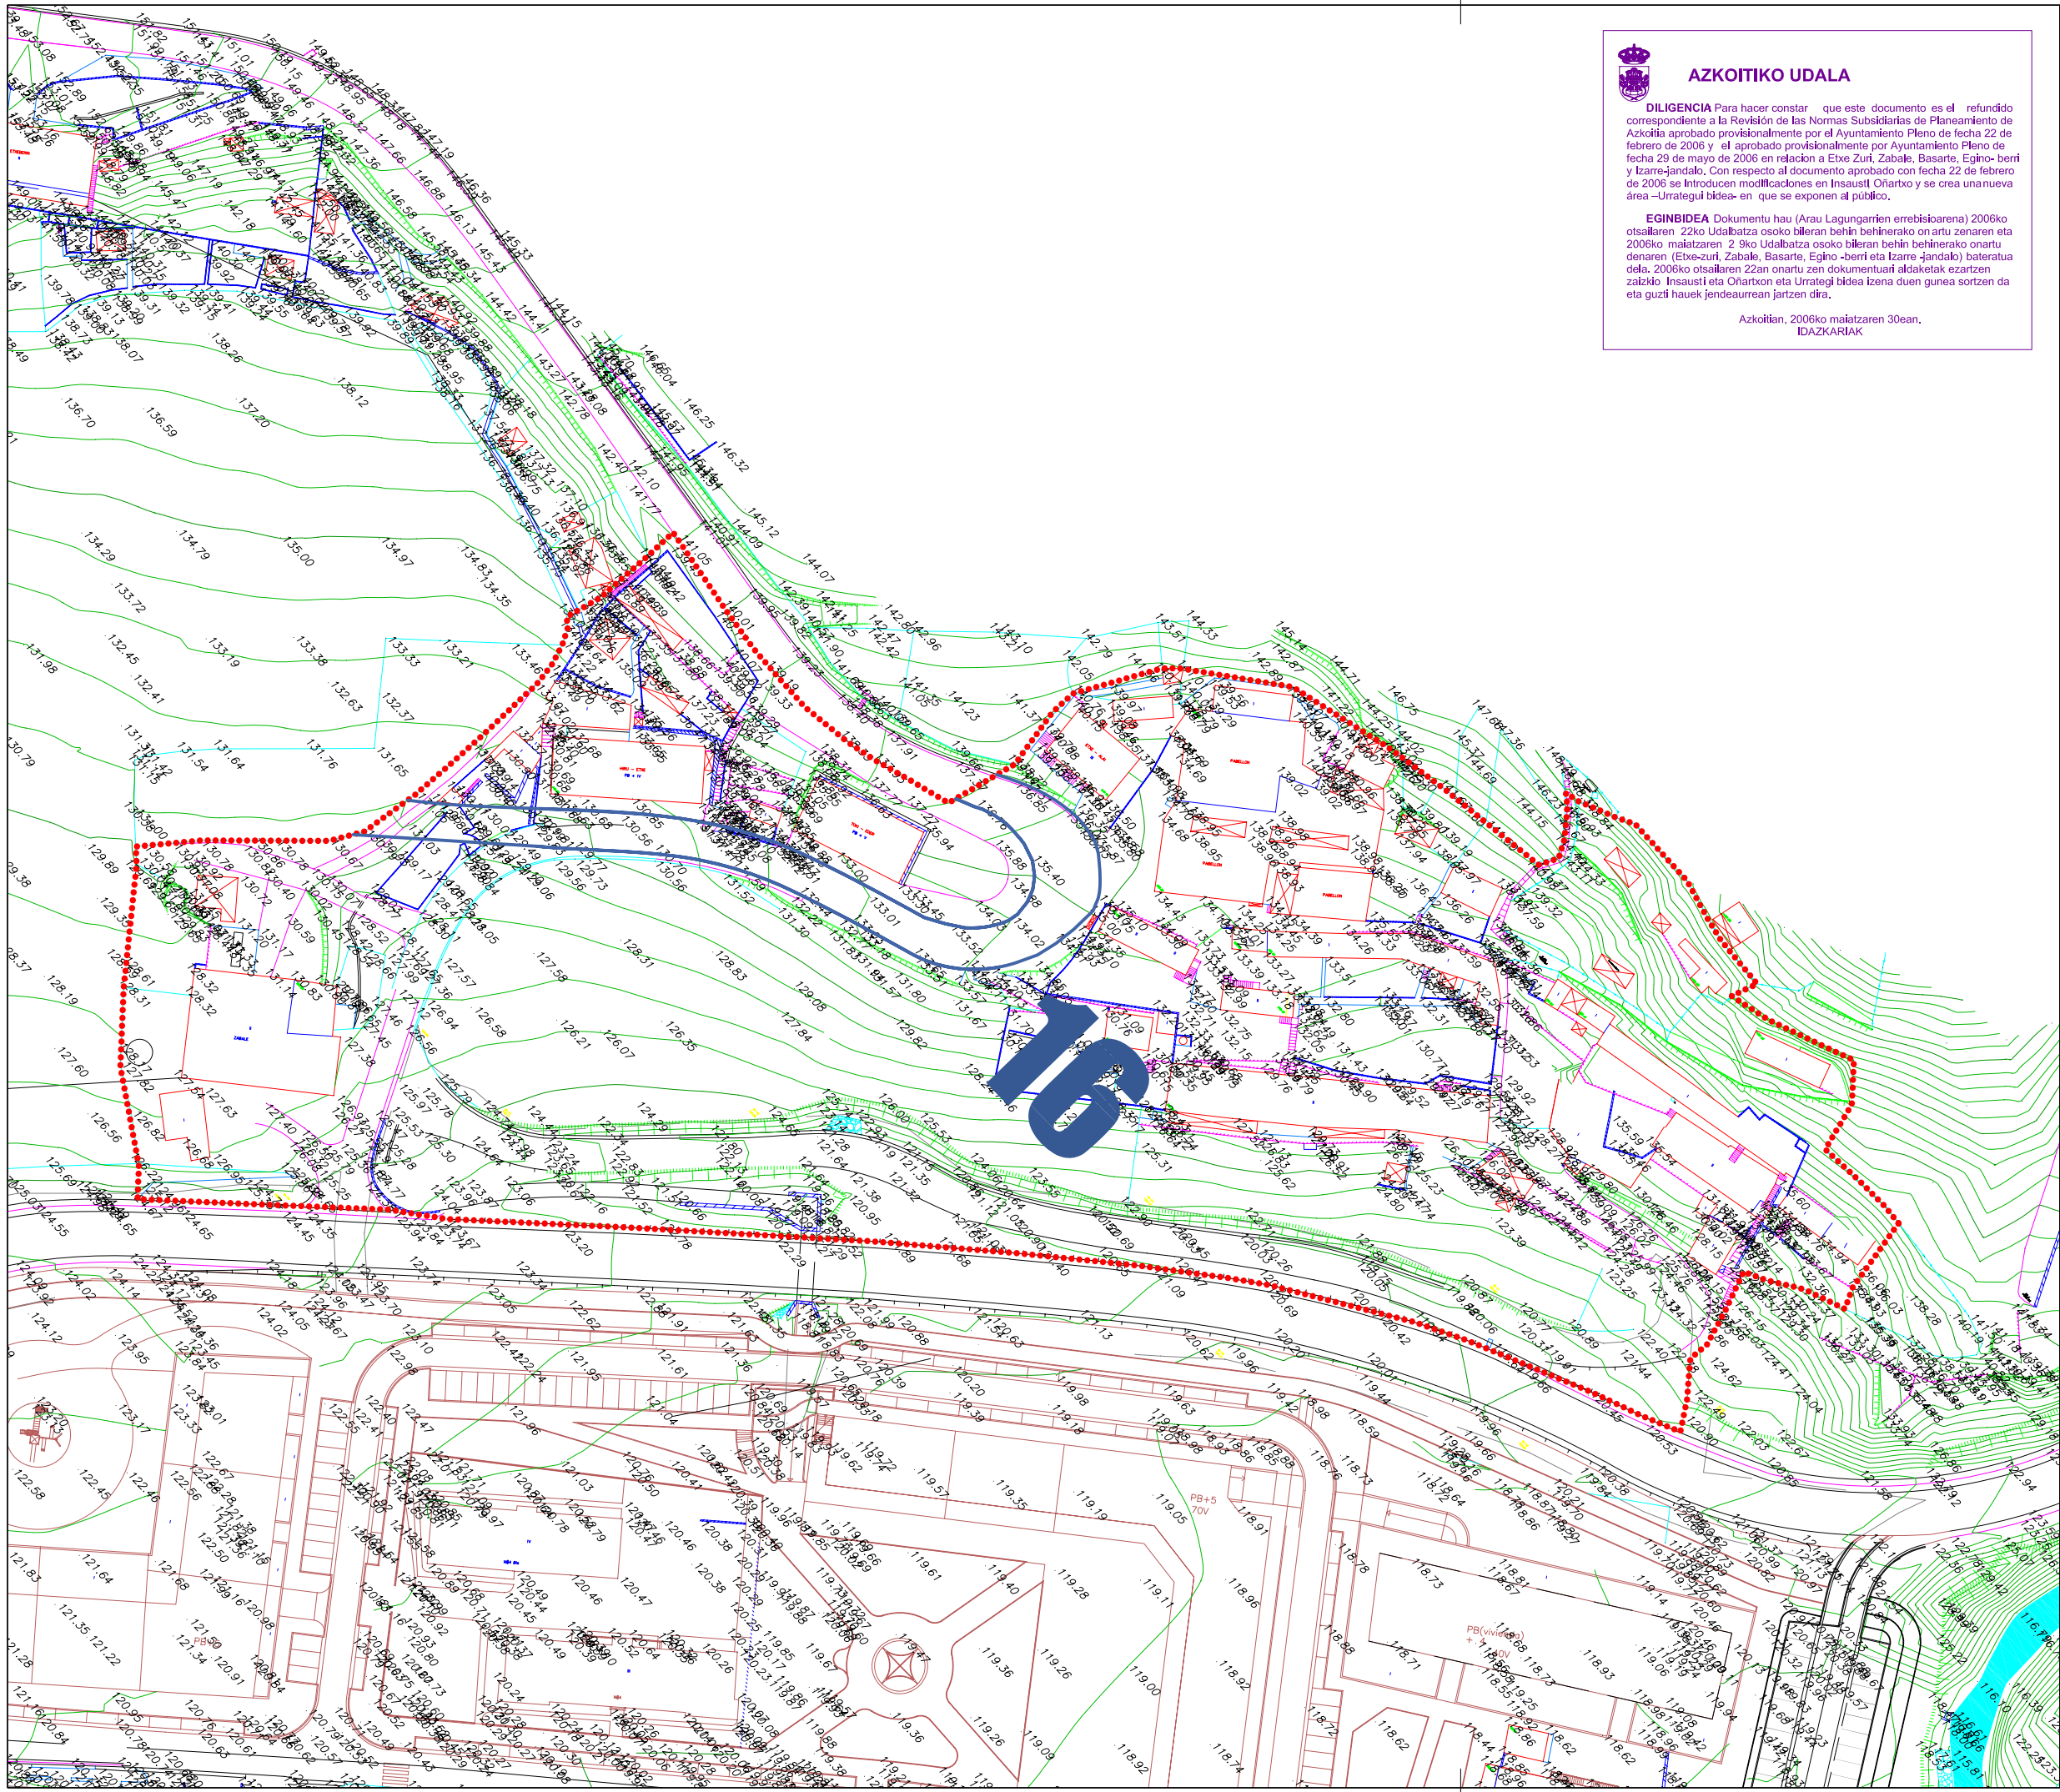

AZKOITIKO UDALA

DILIGENCIA Para hacer constar que este documento es el refundido correspondiente a la Revisión de las Normas Subsidiarias de Planeamiento de Azkoitia aprobado provisionalmente por el Ayuntamiento Pleno de fecha 22 de febrero de 2006 y el aprobado provisionalmente por Ayuntamiento Pleno de fecha 29 de mayo de 2006 en relación a Etxe Zuri, Zabale, Basarte, Egino-berri y Izarre-jandalo. Con respecto al documento aprobado con fecha 22 de febrero de 2006 se introducen modificaciones en Insausti Oñartxo y se crea una nueva área -Urrategui bidea- en que se exponen al público.

EGINBIDEA Dokumentu hau (Arau Lagungarrien errebisioarena) 2006ko otsailaren 22ko Udalbatza osoko bilaren behin behinako onartu zenaren eta 2006ko maiatzaren 29ko Udalbatza osoko bilaren behin behinako onartu denaren (Etxe-zuri, Zabale, Basarte, Egino-berri eta Izarre-jandalo) bateratua dela. 2006ko otsailaren 22an onartu zen dokumentuari aldaketak ezartzen zaizkio Insausti eta Oñartxon eta Urrategi bidea izena duen gunea sortzen da eta guzti hauek jendeaurrean jartzen dira.

Azkoitian, 2006ko maiatzaren 30ean,
IDAZKARIAK

**AZKOITIKO PLANGINTZARAKO
ARAU SUBSIDIARIOAK
NORMAS SUBSIDIARIAS DE
PLANEAMIENTO DE AZKOITIA**

- LIMITE MUNICIPAL
- EREMUAREN MUGA
- LIMITE DEL AREA
- JARDUN-UNITATEAREN MUGA
- LIMITE UNIDAD DE ACTUACION

POLUITUTA EGON DAITEZKEN LURZORUAK
SUELOS POTENCIALMENTE CONTAMINADOS

- INDUSTRIALA
INDUSTRIAL
- ZABORTEGIA
VERTEDERO
- ORUBEA
SOLAR
- GELDIRIK DANOEN
INDUSTRIAL INACTIVO


HORRIA
HOJA

**S-16
"ZABALE"**

**1.- GAUR EGUNGO EGOERA TOPOGRAFIKOA
1.- TOPOGRAFICO ESTADO ACTUAL**

E: 1/1.000

MAIATZA 2006 MAYO

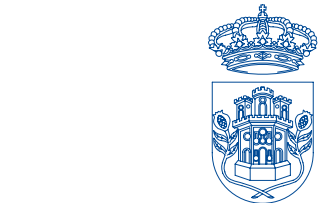

**AZKOITIKO PLANGINTZARAKO
ARAU SUBSIDIARIOAK
NORMAS SUBSIDIARIAS DE
PLANEAMIENTO DE AZKOITIA**

MODIFICACIÓN PUNTUAL Nº3

APROBACION DEFINITIVA
TEXTO REFUNDIDO

**I. INFORMACION
ESTADO LEGAL ACTUAL**

PLANO 234.
1.3.1 TOPOGRAFICO ESTADO ACTUAL
FICHA URBANISTICA SECTOR 16 "ZABALE"

E: 1/1.000

OCTUBRE 2015 URRIA

SABAI

L.Pagaegi

J.Landa

R. Servet