




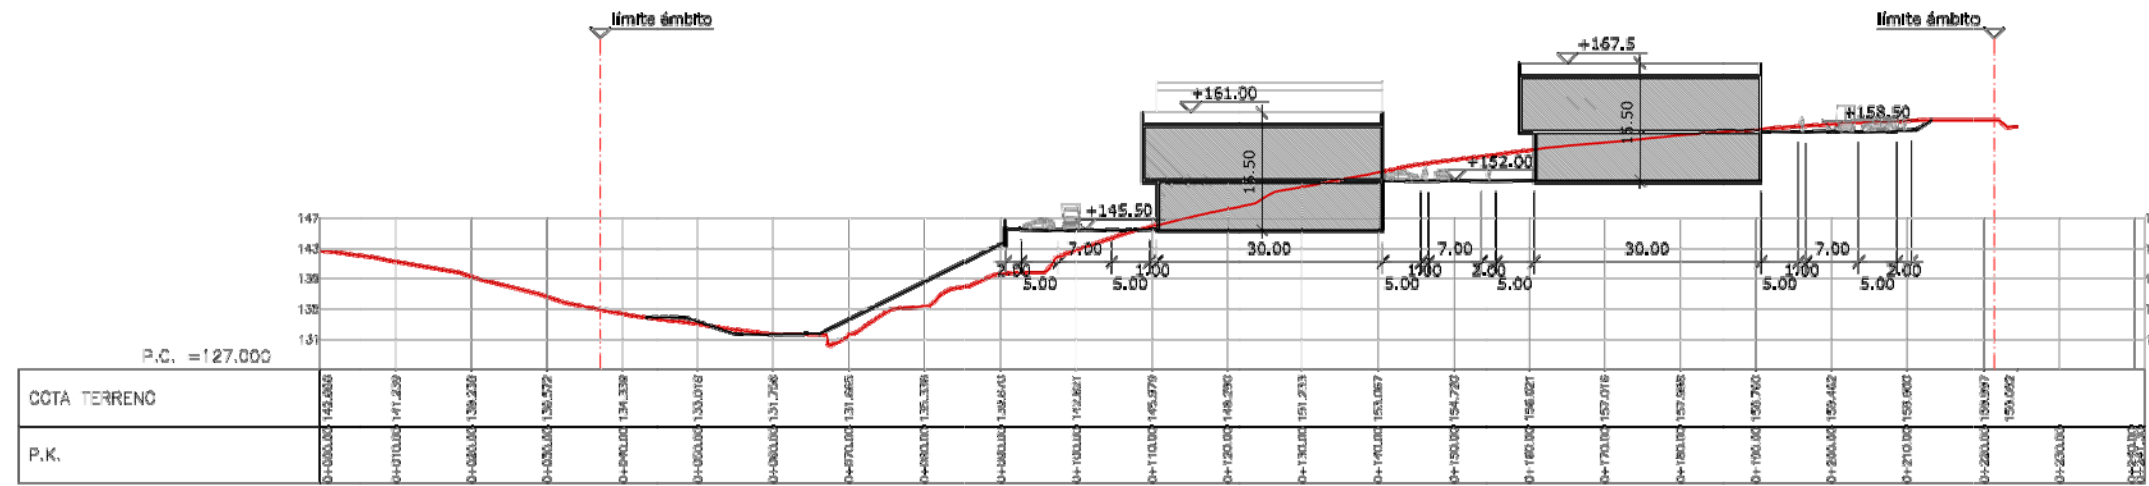


SECCIÓN A-A'

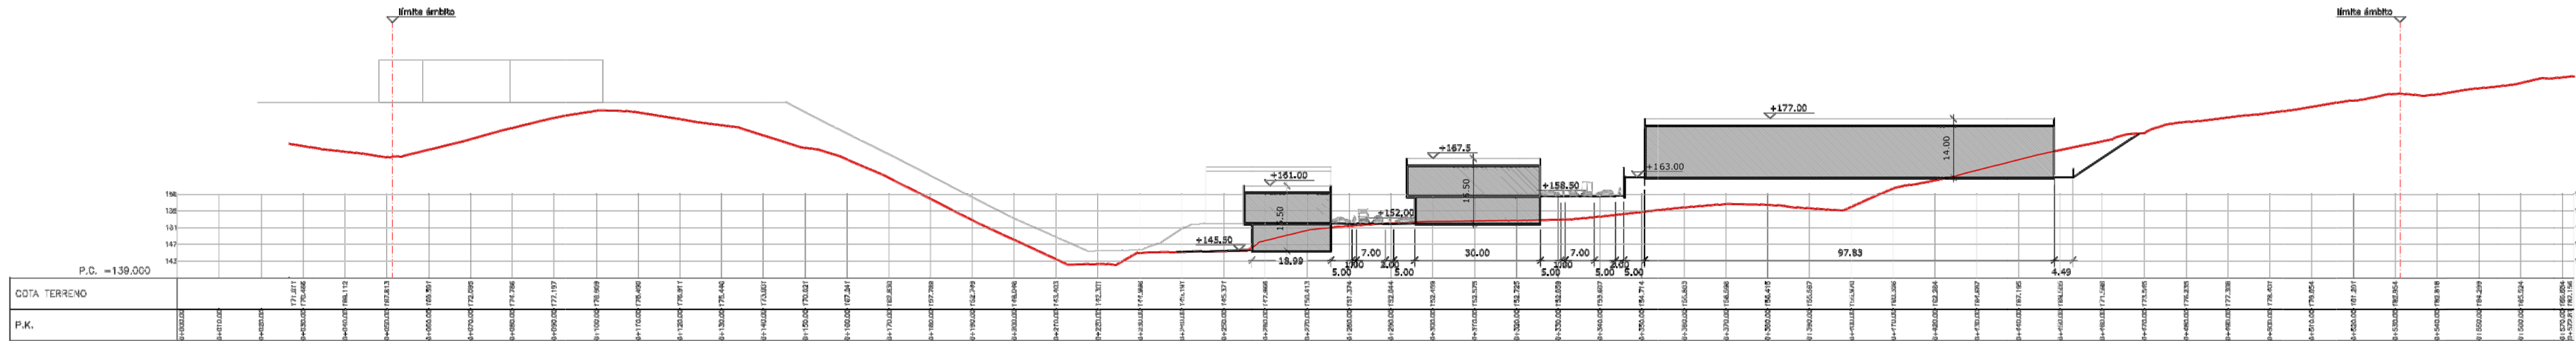


SECCIÓN B-B'

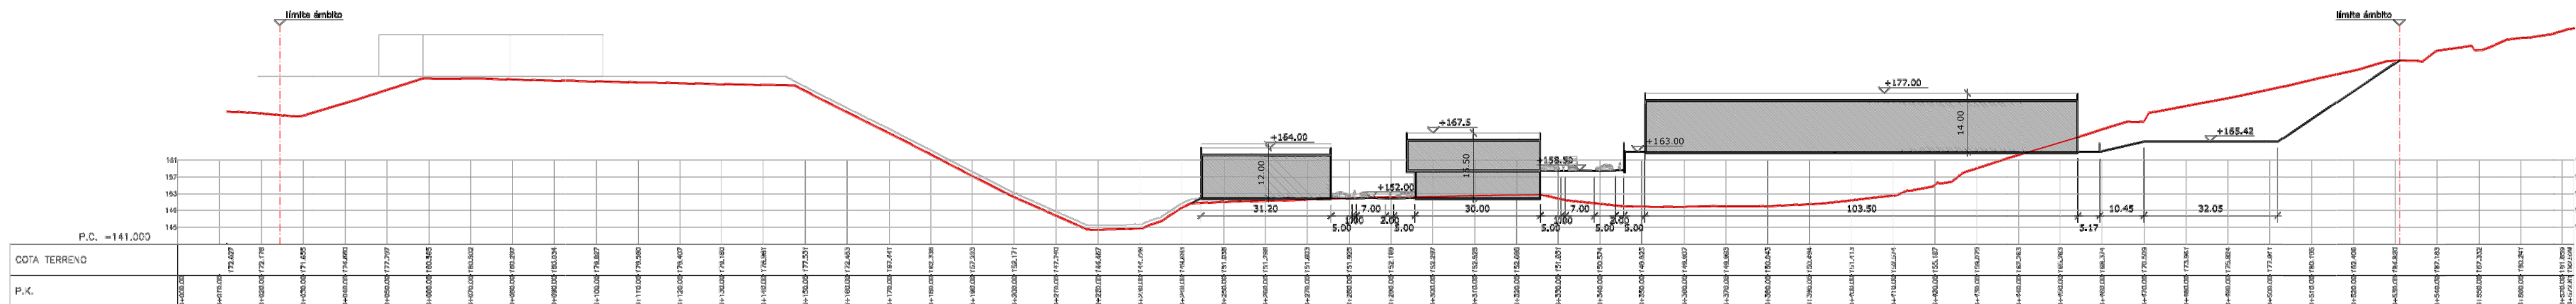


SECCIÓN C-C'

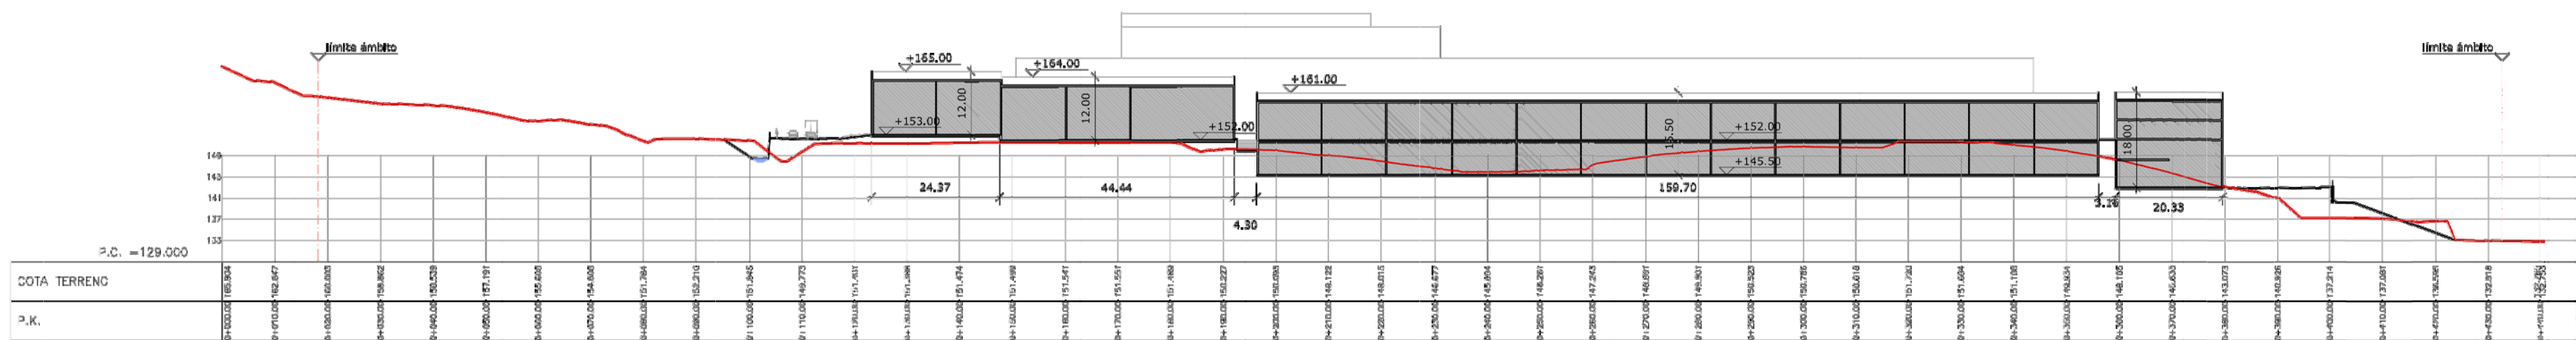

SECCIÓN D-D'

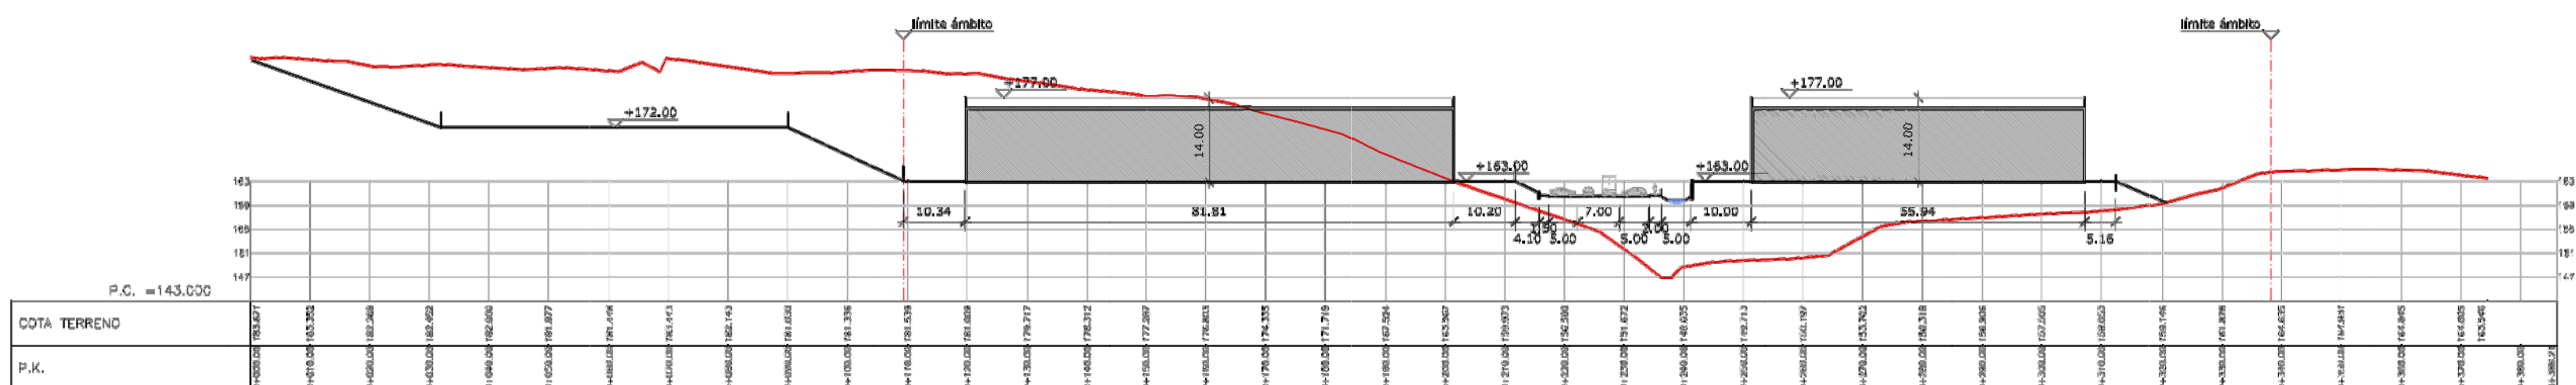

SECCIÓN E-E'

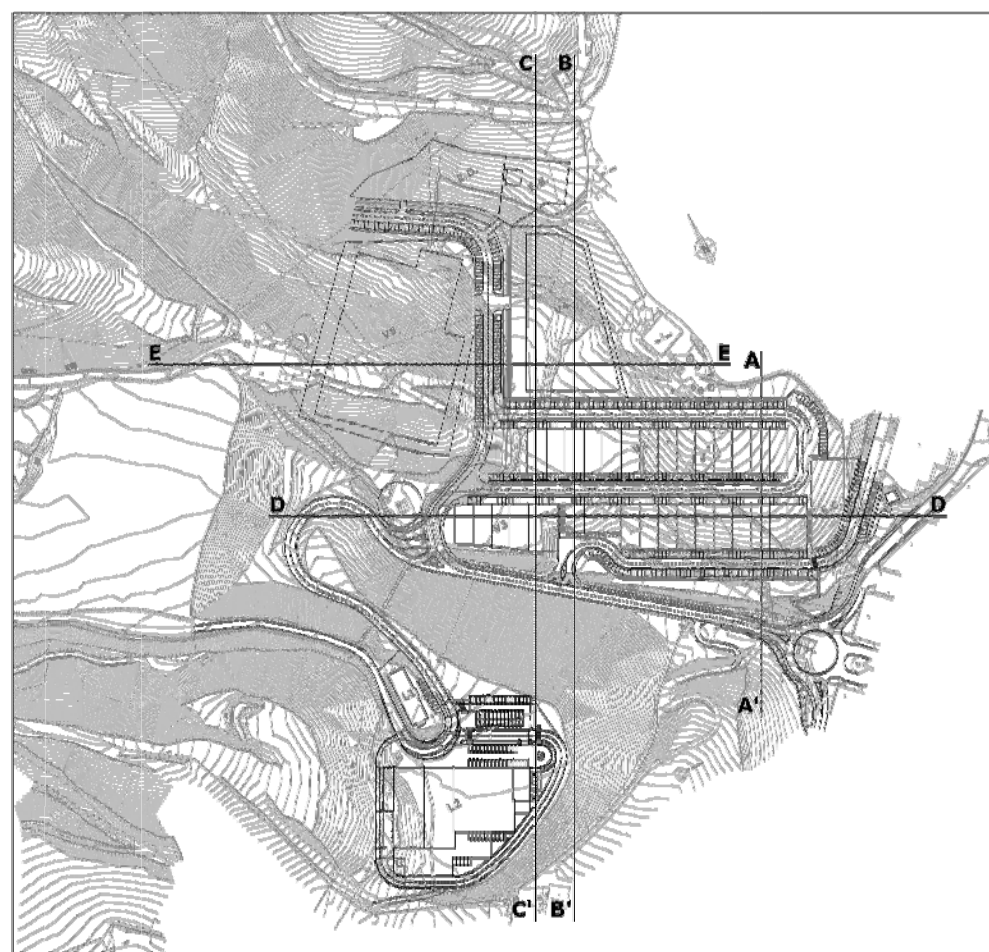

OINARTXO - 26 SEKTOREKO
PLAN PARTZIALA
PLAN PARCIAL
DEL SECTOR 26 - OINARTXO

BEHIN-BETIKO ONARPENA
APROBACIÓN DEFINITIVA

2007ko martxoa
marzo 2007

AZKOITIA (GIPUZKOA)

II. ANTOLAMENDU PLANOAK
II. PLANOS DE ORDENACIÓN

II.2
SEKZIOAK
SECCIONES

1/1.000

LARRATZ BASIAIN
ARQUITECTOS

ENRIKO MEDIANO
Bak, urdiz eta portuaketa ingeniaria

MARCOS SEGUROLA
Geografoa

equipo redactor

idazle indiza

estala

escala

1/1.000

8.2.SEC00085.dwg

LKS

LKS INGENIERIA, S. COOP. • www.lks.es


**AZKOITIKO PLANGINTZARAKO
ARAU SUBSIDIARIOAK**
**NORMAS SUBSIDIARIAS DE
PLANEAMIENTO DE AZKOITIA**
MODIFICACIÓN PUNTUAL Nº3
APROBACIÓN DEFINITIVA
TEXTO REFUNDIDO

**I. INFORMACION
ESTADO LEGAL ACTUAL**

15.1 PLANOS DE ORDENACIÓN. SECCIONES
PLAN PARCIAL SECTOR 26 "OINARTXO"

E: 1/1.000 OCTUBRE 2015 URRIA

SABAL EKAIN
L.Piñageti J.Landa R. Server