


planta
E:1 2.000



sección a

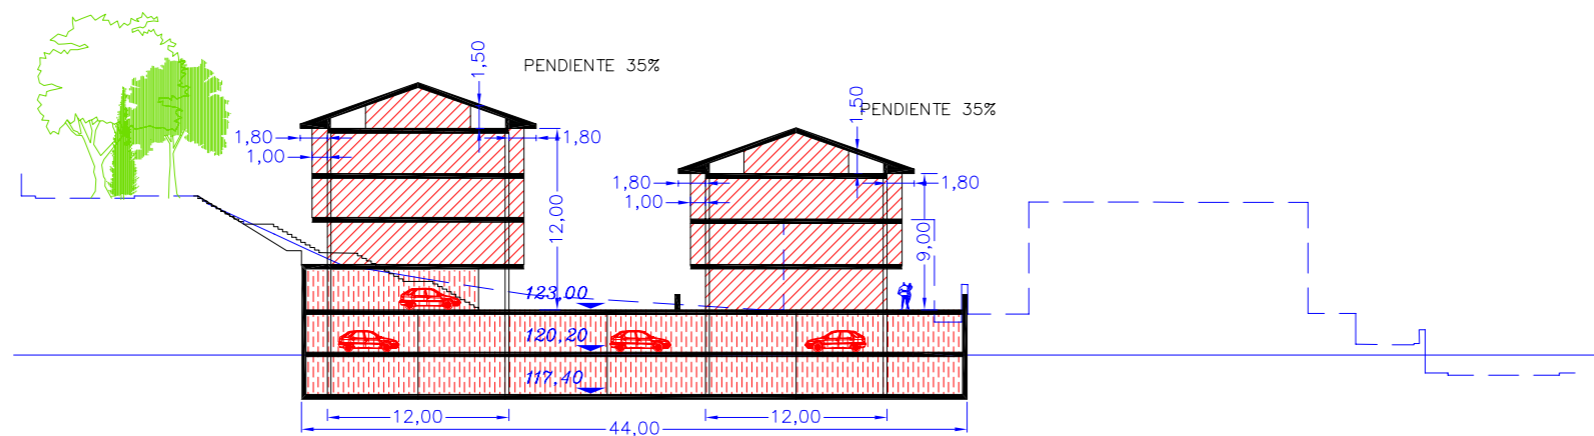

AZKOITIKO UDALA

Diligencia: El presente documento de revisión recoge las determinaciones del Texto Refundido de las Normas Subsidiarias de Planeamiento de Azkoitia, e incorpora las correcciones y aclaraciones solicitadas por el Consejo de Diputados en su acuerdo de aprobación definitiva (30-01-2007), aprobadas por la mayoría absoluta de corporativos del Ayuntamiento de Azkoitia en sesión plenaria celebrada el 22-02-2007, y la corrección de errores aprobada mediante Decreto de Alcaldía de 15-06-2007.



EgInbidea: Dokumentu honek, Azkoitiko Hirri Antolakuntzako Araudietako Testu Bateginaren xedapenak jasotzen ditu, behin betiko onespenera ebazten zuten Diputatuen Kontseiluko erabakian xedaturiko zuzenketa eta argitzeak betez (2007-01-30), Azkoitiko Udalbatza Plenoak gehiengo absolutuz 2007ko otsailaren 22an onartuak, eta 2007ko ekainaren 15eko Alkatetzaren Dekretuak, ebatzitako akatsen zuzenketa eginez.


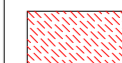
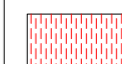
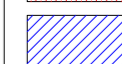
Azkoitia, 2007ko ekainaren 15ean
Idazkariak



AZKOITIKO PLANGINTZARAKO ARAU SUBSIDIARIOAK NORMAS SUBSIDIARIAS DE PLANEAMIENTO DE AZKOITIA

TEXTO REFUNDIDO ADAPTADO AL ACUERDO DEL
CONSEJO DE DIPUTADOS DE FECHA 30-01-2007

-  EREMUAREN MUGA
LIMITE DEL AREA
-  HIRIGINTZAKO JARDUN UNITATEAREN MUGA
LIMITE UNIDAD DE ACTUACION URBANA

-  ETXEBIZITZA ERABILERA
USO DE VIVIENDA
-  MERKATAL ERABILERA
USO COMERCIAL
-  GARAJE ERABILERA
USO GARAJES
-  ADMINISTRATIBO-KULTURAL ERABILERA
USO ADMINISTRATIVO-CULTURAL

HORRIA
HOJA

A-3 "SAN MARTIN"

5.- EBAKETAK
5.- SECCIONES

E: 1/500

URTARRILA 2007 ENERO



IBARRONDO-LAMIKIZ
ABOGADOS

lectura y urbanismo arq-
arkitektura eta hirigintza
planning and urbanism arq-
arkitektura eta hirigintza arq-
etxe eta hirigintza arkite-
arkitektura eta hirigintza
arquitectura y urbanismo
leñaki echeverría izaguirre

Estudio Jurídico Easo

