




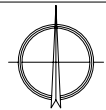


AZKOITIKO PLANGINTZARAKO ARAU SUBSIDIARIOAK

NORMAS SUBSIDIARIAS DE PLANEAMIENTO DE AZKOITIA

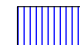
TEXTO REFUNDIDO ADAPTADO AL ACUERDO DEL
CONSEJO DE DIPUTADOS DE FECHA 30-01-2007

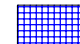
-  LIMITE MUNICIPAL
-  EREMUAREN MUGA
LIMITE DEL AREA
-  JARDUN-UNITATEAREN MUGA
LIMITE UNIDAD DE ACTUACION

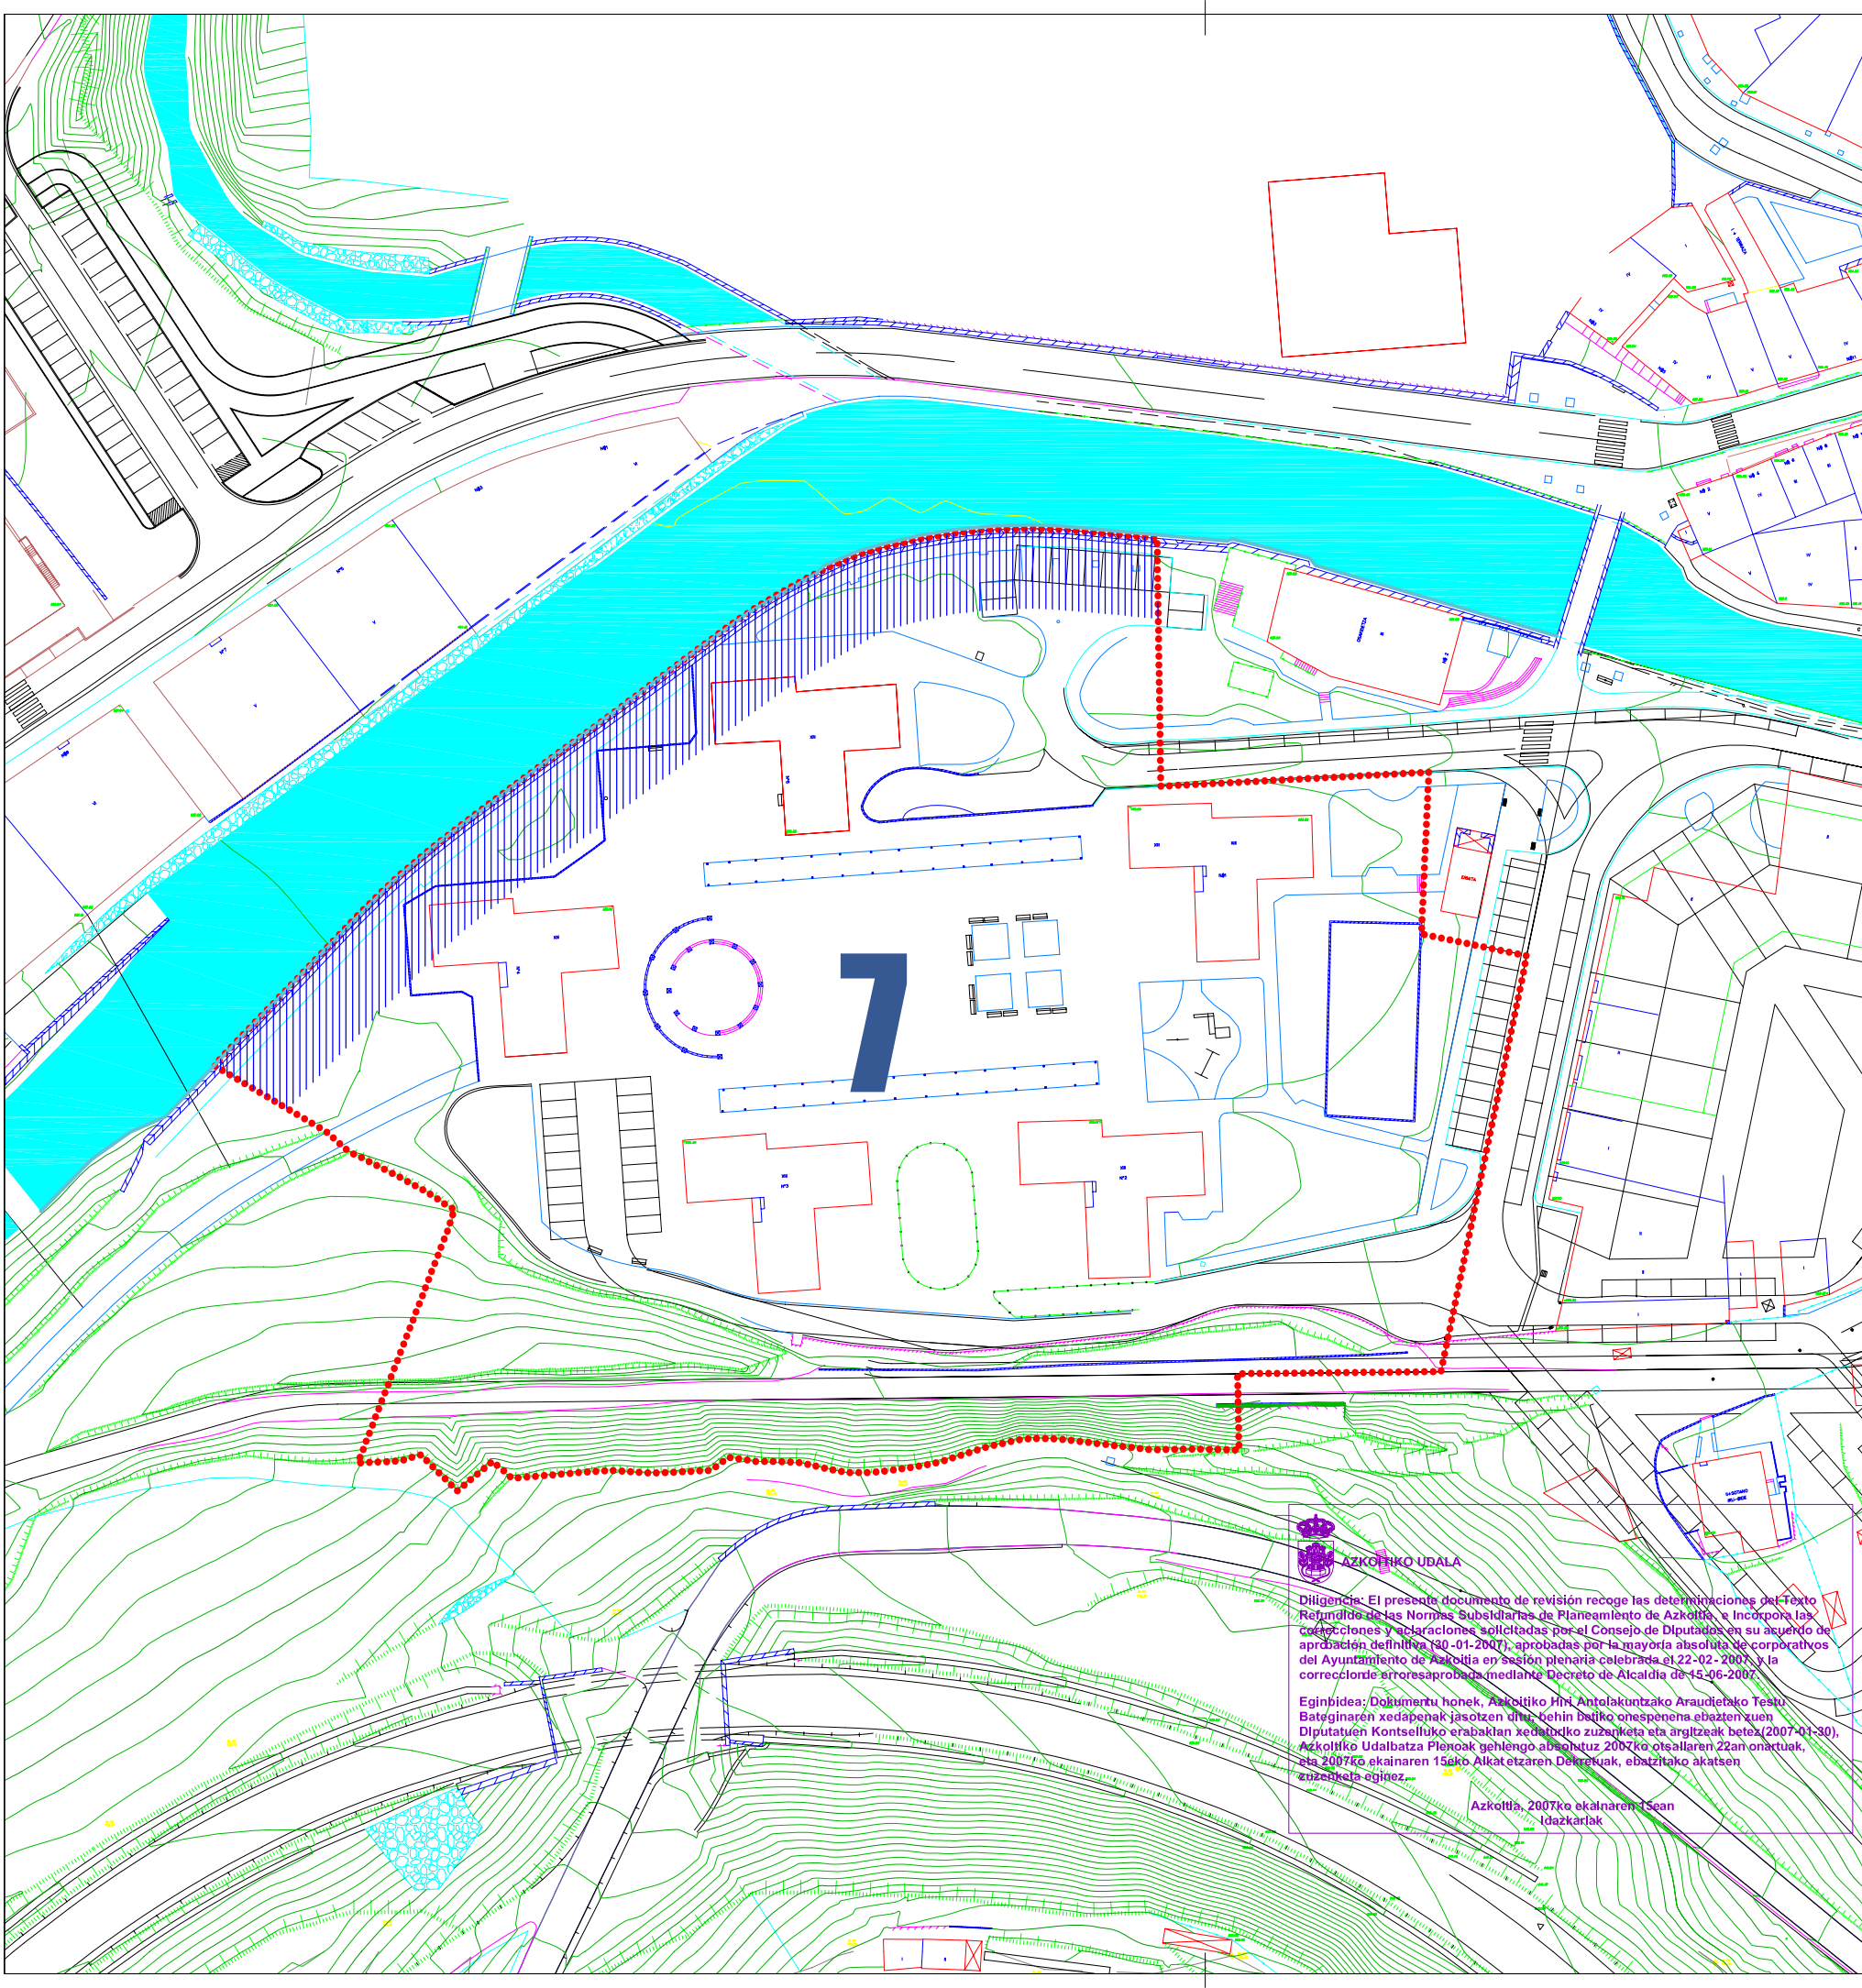


ERAIKUNTZAK - EDIFICACIONES

 ANTOLAMENDUTIK KAMPO
FUERA DE ORDENACION

 ERAIKUNTZAREN GUTXIENKO ERRETIROA
RETIRO MINIMO DE LA EDIFICACION

 URBANIZAZIOAREN GUTXIENKO ERRETIROA
RETIRO MINIMO DE LA URBANIZACION



AZKOITIKO UDALA

Diligencia: El presente documento de revisión recoge las determinaciones del Texto Refundido de las Normas Subsidiarias de Planeamiento de Azkoitia, e incorpora las modificaciones y aclaraciones solicitadas por el Consejo de Diputados en su acuerdo de aprobación definitiva (30-01-2007), aprobadas por la mayoría absoluta de corporativos del Ayuntamiento de Azkoitia en sesión plenaria celebrada el 22-02-2007, y la corrección de errores aprobada mediante Decreto de Alcaldía de 15-06-2007.

Eginpidea: Dokumentu honek, Azkoitiko Hiru Antolatuzako Araudietako Testu Batzugararen xedapenak jasotzen diren behin baino geroago ebatzen zuten Diputatuen Kontseiluko erabakian xedatutako zuzarketa eta argitzeak betetz (2007-01-30), Azkoitiko Udaltzako Planoak gehiengo absolutuz 2007ko otsailaren 22an onartuak, eta 2007ko ekainaren 15eko Alkatezaren Deialdeak, ebatzita akatsen zuzarketa egiteaz.

Azkoitia, 2007ko ekainaren 15ean
Idazkaririk

HORRIA
HOJA

A-7 "JAUSORO"

2.- GAINATZARTEA ETA ANTOLAMENDUTIK KAMPOKO ERAIKUNTZAK
2.- SUPERPOSICION Y EDIFICACIONES FUERA DE ORDENACION

E: 1/1.000

URTARRILA 2007 ENERO

