




AZKOITIKO PLANGINTZARAKO ARAU SUBSIDIARIOAK

NORMAS SUBSIDIARIAS DE PLANEAMIENTO DE AZKOITIA

TEXTO REFUNDIDO ADAPTADO AL ACUERDO DEL
CONSEJO DE DIPUTADOS DE FECHA 30-01-2007

	LIMITE MUNICIPAL		EREMUAREN MUGA LIMITE DEL AREA		JARDUN-UNITATEAREN MUGA LIMITE UNIDAD DE ACTUACION
<p>ERAIKUNTZAK - EDIFICACIONES</p> <p>GAUR EGUNGO-ACTUAL PROGRAMATUA-PROGRAMADO</p>					
	BIZITEGI-ERAIKUNTZA EDIFICACION RESIDENCIAL		EDIFICACION RESIDENCIAL		EKINTZA EKONOMIKOAK ACTIVIDADES ECONOMICAS
	EKINTZA EKONOMIKOAK ACTIVIDADES ECONOMICAS		EKIPAMENDUK EQUIPAMIENTOS		EKIPAMENDUK EQUIPAMIENTOS
<p>SISTEMA OROKORRAK - SISTEMAS GENERALES</p>					
	ESPASIO LIBREAK ESPACIOS LIBRES		EKIPAMENDUK EQUIPAMIENTOS		
<p>ESPASIO LIBRE PUBLIKOA - ESPASIO LIBRE PUBLICO</p> <p>GAUR EGUNGO-ACTUAL PROGRAMATUA-PROGRAMADO</p>					
	BERDEGUNE PUBLIKOA VERDE PUBLICO		BERDEGUNE PUBLIKOA VERDE PUBLICO		ACERAS Y PLAZAS
	ACERAS Y PLAZAS				
<p>ESPASIO LIBRE PRIVATUA - ESPASIO LIBRE PRIVADO</p> <p>GAUR EGUNGO-ACTUAL PROGRAMATUA-PROGRAMADO</p>					
	ATARIPEAK PORCHES		BERDEGUNE PRIVATUA ERAIKIEZINA VERDE PRIVADO NO EDIFICABLE		
	BERDEGUNE PRIVATUA ERAIKIEZINA VERDE PRIVADO NO EDIFICABLE				
	EKIPAMENDU PARTZELA PARCELA EQUIPAMIENTOS				
<p>GARRAO OINEGITURAK - INFRAESTRUCTURAS DE TRANSPORTE</p> <p>GAUR EGUNGO-ACTUAL PROGRAMATUA-PROGRAMADO</p>					
	BIDEAK VIALES		BIDEAK VIALES		SOTOKO APARKALEKUAK APARCAMIENTOS EN SOTANO
	SOTOKO APARKALEKUAK APARCAMIENTOS EN SOTANO		SOTOKO APARKALEKUAK ERABILERA PUBLIKOA GAINALDEA APARCAMIENTOS EN SOTANO USO PUBLICO EN SUPERFICIE		BIDEGORRI CARRIL BICI
	SOTOKO APARKALEKUAK ERABILERA PUBLIKOA GAINALDEA APARCAMIENTOS EN SOTANO USO PUBLICO EN SUPERFICIE		BIDEGORRI CARRIL BICI		TRANBEA TRANVIA
	BIDEGORRI CARRIL BICI		TRANBEA TRANVIA		

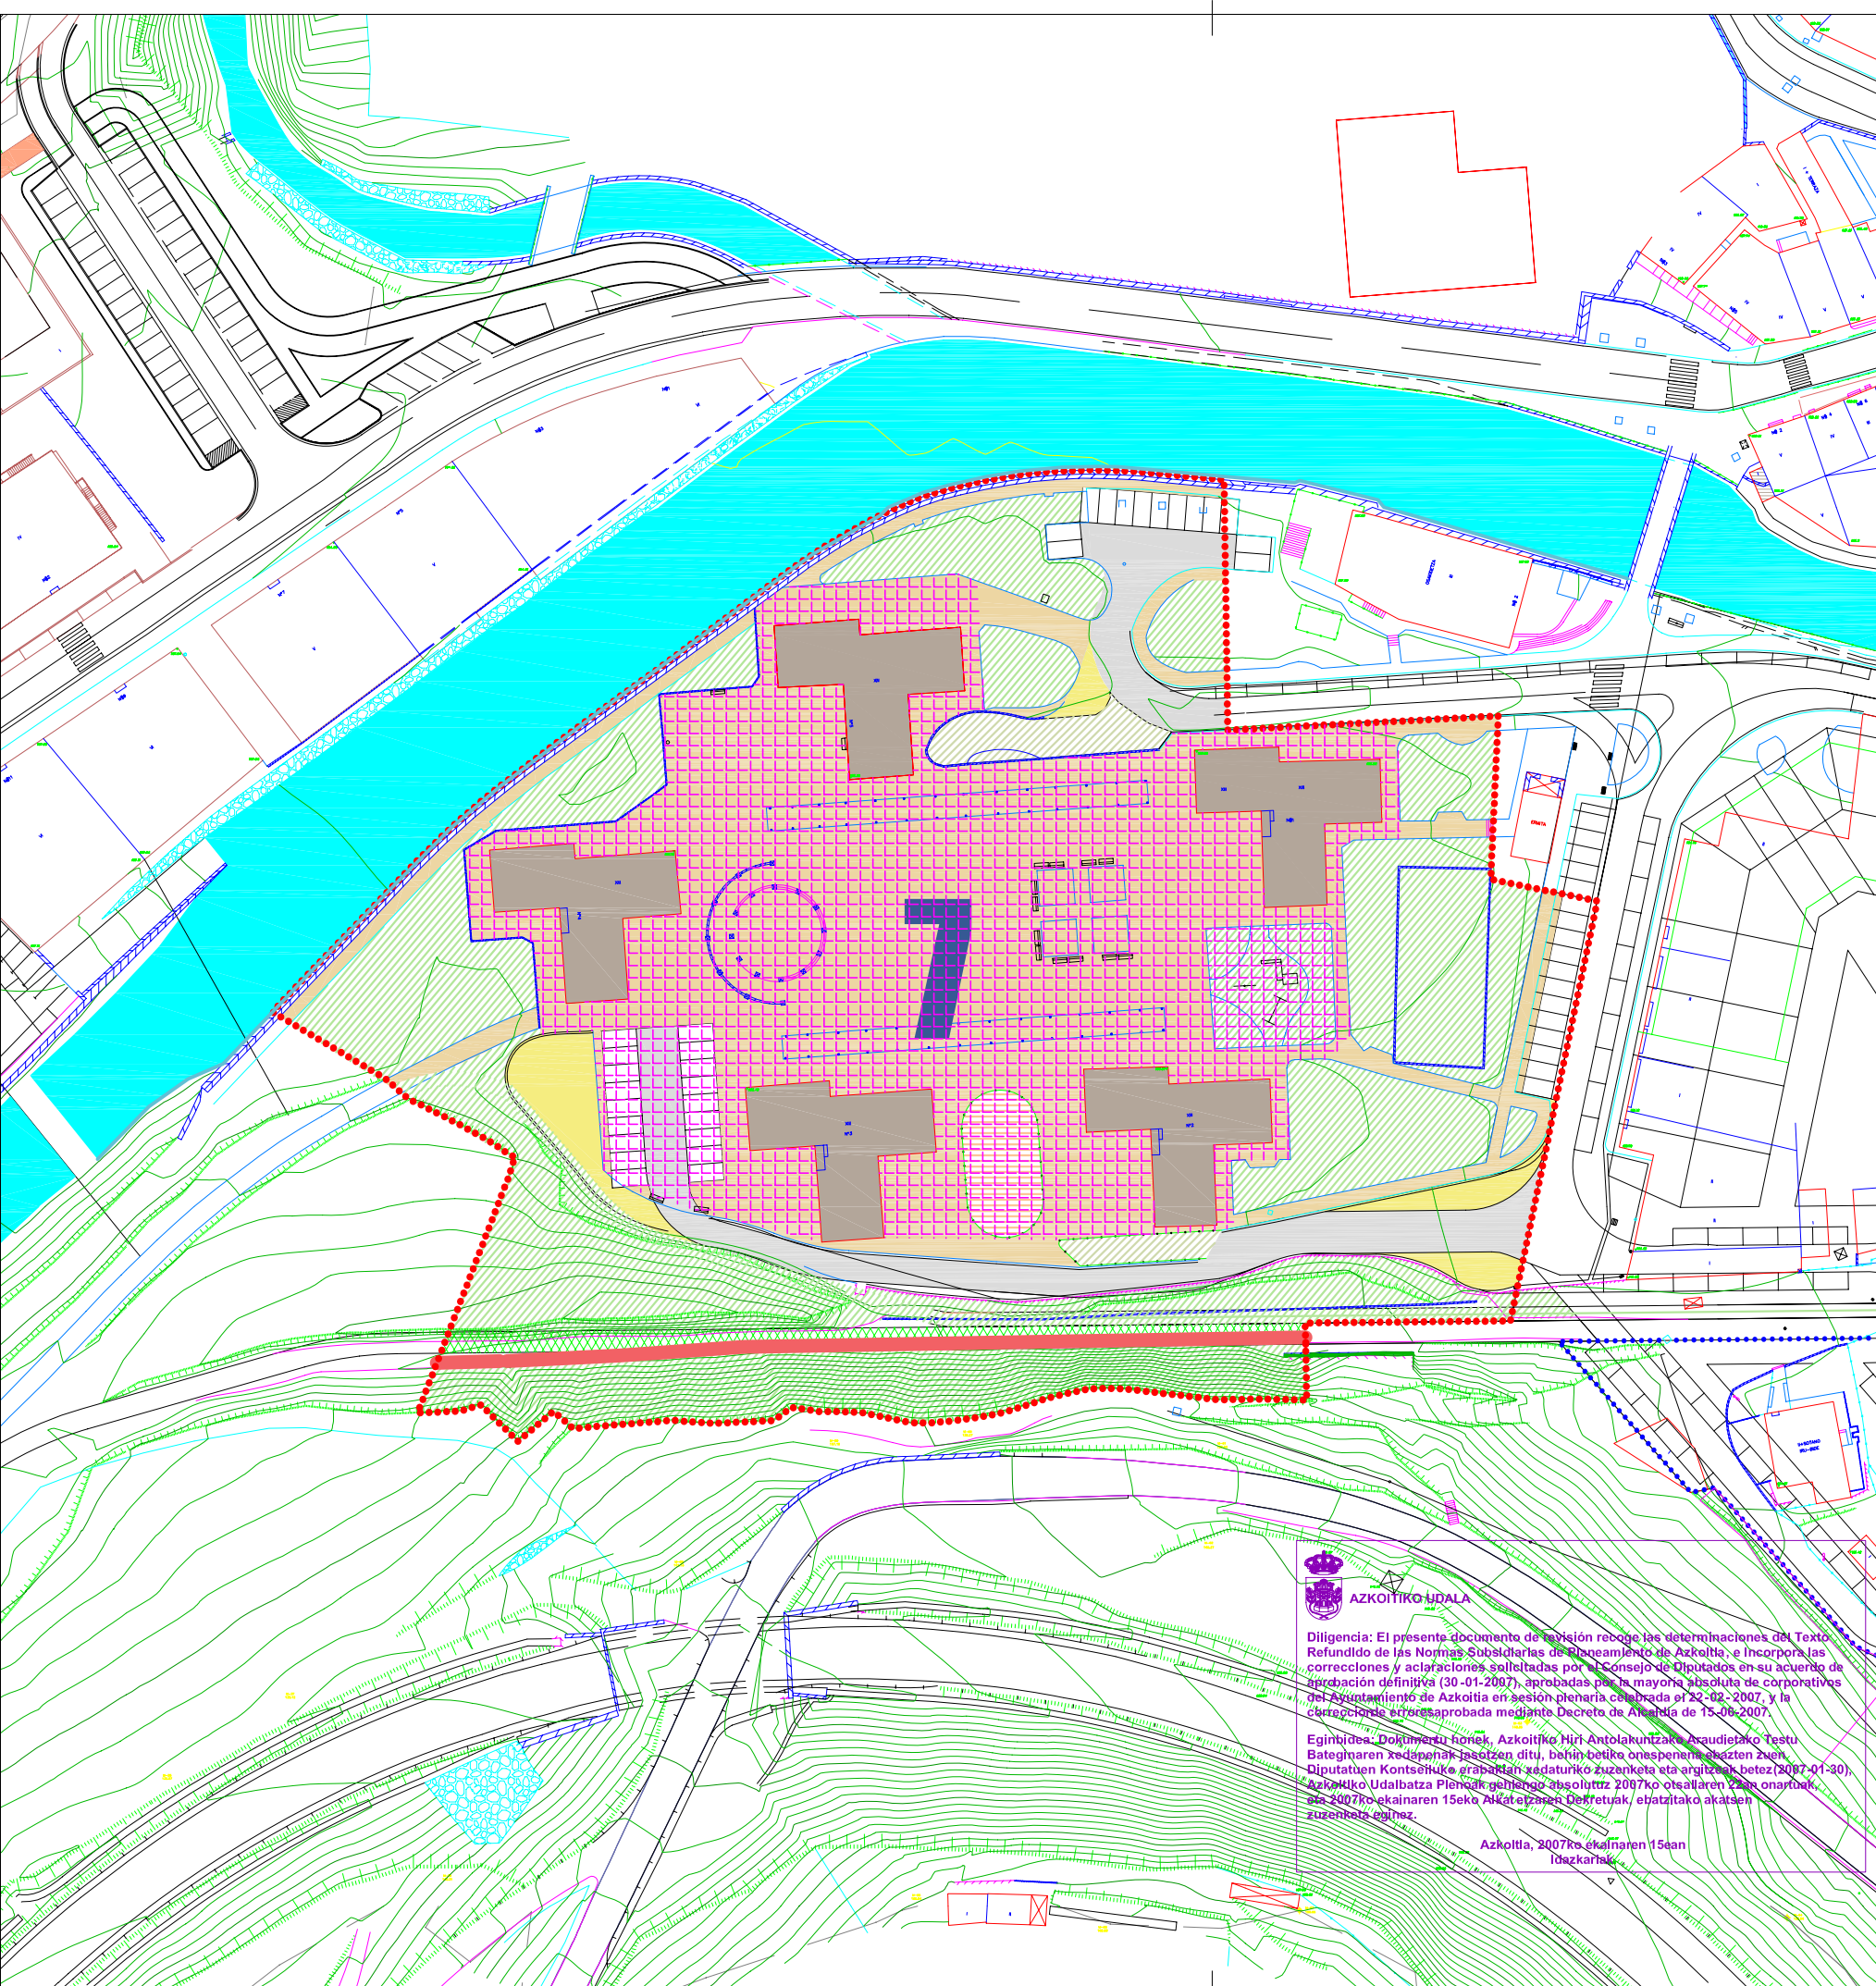

Diligencia: El presente documento de revisión recoge las determinaciones del Texto Refundido de las Normas Subsidiarias de Planeamiento de Azkoitia, e incorpora las correcciones y aclaraciones solicitadas por el Consejo de Diputados en su acuerdo de aprobación definitiva (30-01-2007), aprobadas por la mayoría absoluta de corporativos del Ayuntamiento de Azkoitia en sesión plenaria celebrada el 22-02-2007, y la modificación de la misma aprobada mediante Decreto de Alcaldía de 15-06-2007.

Egintidea: Dokumentu honek, Azkoitiko Hiri Antolakuntzako Araudietako Testu Bateginaren xedepena jasotzen ditu, baina betiko onspenena ezazten zuen. Diputatu Kontseiluko erabakiari zuzaturiko zuzenketa eta argiztasun betez (2007-01-30), Azkoitiko Udalbatza Plenariak gaituz 2007ko otsailaren 22an onartuak, eta 2007ko ekainaren 15eko Alkatearen Dekretuak, ebatzitako akatsen zuzenketa eginez.

Azkoitia, 2007ko ekainaren 15ean
Idazkaririk

HORRIA
HOJA

A-7 "JAUSORO"

4.- ANTOLAMENDU 4.- ORDENACION

E: 1/1.000 URTARRILA 2007 ENERO

IBARRONDO-LAMIZ
ABOGADOS

Estudio Jurídico Easo EKOLUR
ASESORIA AMBIENTAL