




# AZKOITIKO PLANGINTZARAKO ARAU SUBSIDIARIOAK

## NORMAS SUBSIDIARIAS DE PLANEAMIENTO DE AZKOITIA

TEXTO REFUNDIDO ADAPTADO AL ACUERDO DEL  
CONSEJO DE DIPUTADOS DE FECHA 30-01-2007

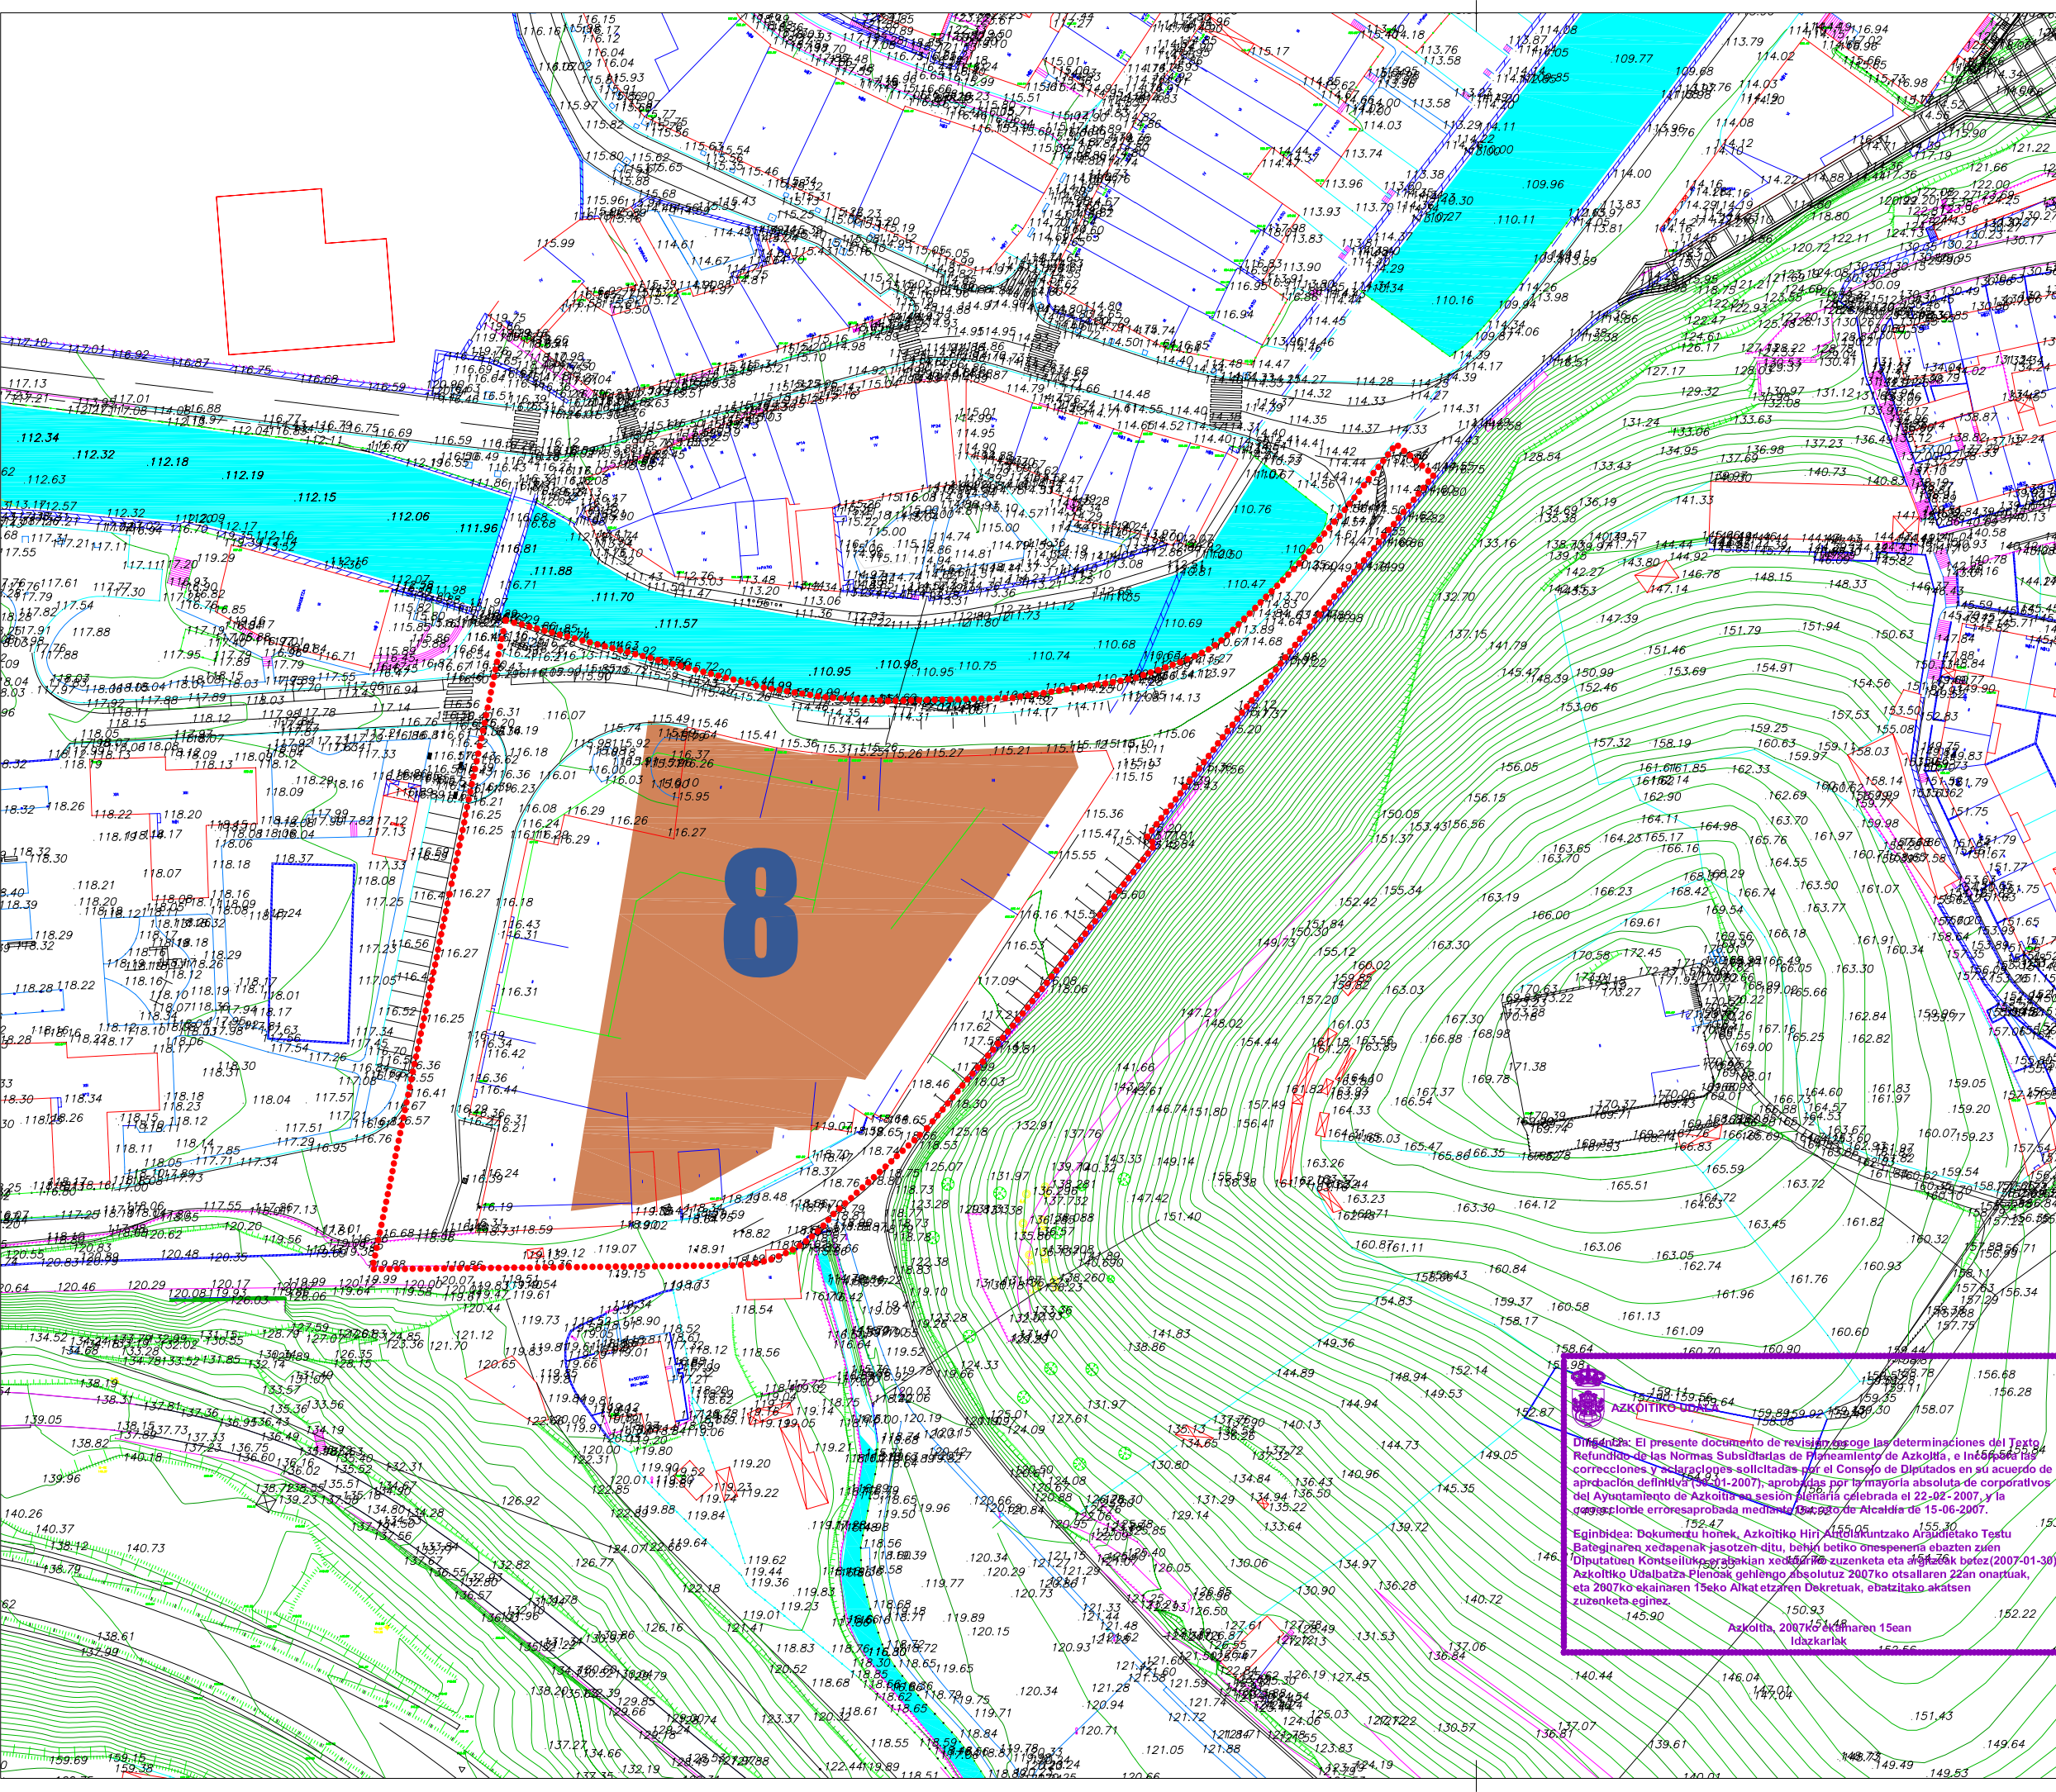

- LIMITE MUNICIPAL
- EREMUAREN MUGA
- LIMITE DEL AREA
- JARDUN-UNITATEAREN MUGA
- LIMITE UNIDAD DE ACTUACION

ERAIKUNTZAK – EDIFICACIONES

- BIZITEGI-ERAIKUNTZA  
EDIFICACION RESIDENCIAL
- EKINTZA EKONOMIKOAK  
ACTIVIDADES ECONOMICAS
- EKIPAMENDUK  
EQUIPAMIENTOS

POLUITUTA EGON DAITEZKEN LURZORUAK  
SUELOS POTENCIALMENTE CONTAMINADOS

- INDUSTRIALA  
INDUSTRIAL
- ZABORTEGIA  
VERTEDERO
- ORUBEA  
SOLAR
- GELDIRIK DANOEN  
INDUSTRIAL INACTIVO

HORRIA  
HOJA

# A-8

## "DANO BAT"

**1.- GAUR EGUNGO EGOERA TOPOGRAFIKOA**  
**1.- TOPOGRAFICO ESTADO ACTUAL**

E: 1/1.000

URTARRILA 2007 ENERO

IBARRONDO-LAMIAKIZ  
ABOGADOS

Estudio Juridico Easo

EKOLUR  
ASESORIA AMBIENTAL

1. A-8. El presente documento de revisión recoge las determinaciones del Texto Refundido de las Normas Subsidiarias de Planeamiento de Azkoitia, e incluye las correcciones y aclaraciones solicitadas por el Consejo de Diputados en su acuerdo de aprobación definitiva (30-01-2007), aprobadas por la mayoría absoluta de corporativos del Ayuntamiento de Azkoitia en sesión plenaria celebrada el 22-02-2007, y la modificación erresaprobada mediante 134.020 de Alcaldía de 15-06-2007.

Eginbidea: Dokumentu honek, Azkoitiko Hiriko Ardurakuntzako Araudietako Testu Batasginaren xedapenak jasotzen ditu, baina betiko onepenera ebazten zuten (2007-01-30), Diputabaten Kontseiluko erabakian xedapenak zuzentzeko eta aldatzeko bidez (2007-01-30), Azkoitiko Udalbatza Plenoak gehiengo absolutuz 2007ko otsailaren 22an onartuak, eta 2007ko ekainaren 15eko Alkatetzaaren Dekretuak, ezbatzita akatsen zuzenketa eginez.

Azkoitia, 2007ko ekainaren 15ean idatzirik.