




**AZKOITIKO PLANGINTZARAKO
ARAU SUBSIDIARIOAK**
**NORMAS SUBSIDIARIAS DE
PLANEAMIENTO DE AZKOITIA**

**TEXTO REFUNDIDO ADAPTADO AL ACUERDO DEL
CONSEJO DE DIPUTADOS DE FECHA 30-01-2007**

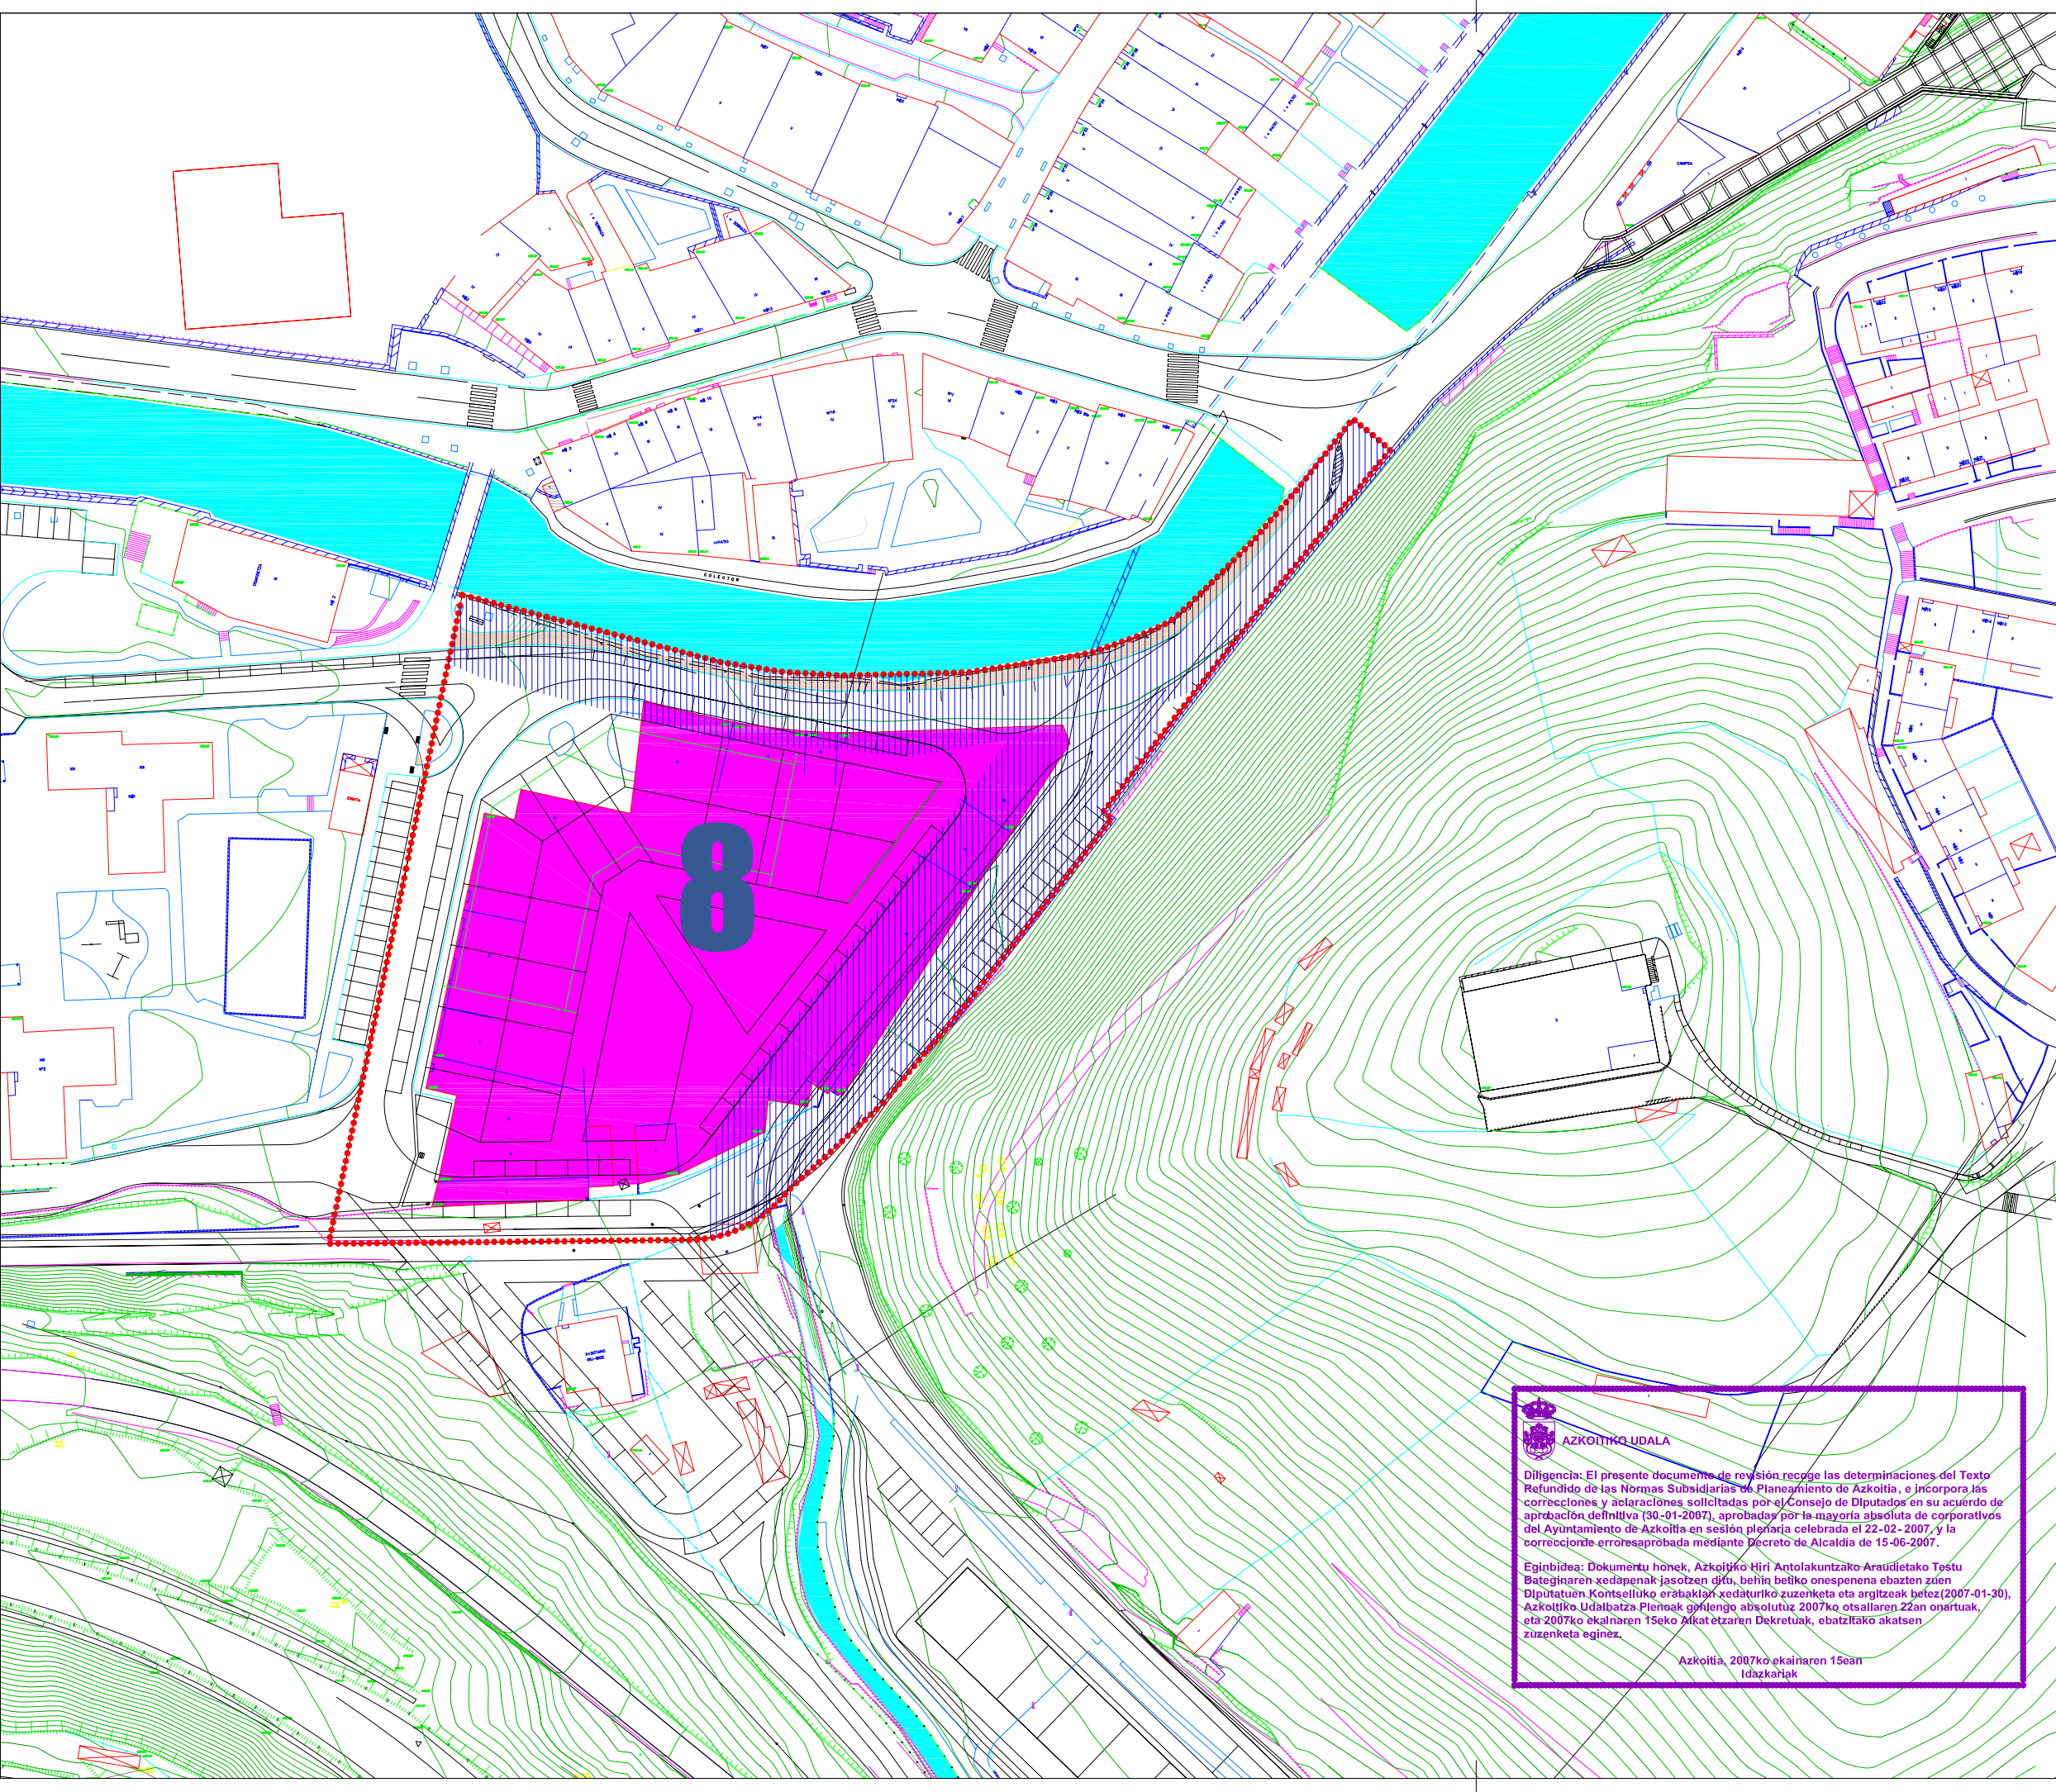



-  LIMITE MUNICIPAL
-  EREMUAREN MUGA
LIMITE DEL AREA
-  JARDUN-UNITATEAREN MUGA
LIMITE UNIDAD DE ACTUACION

ERAKUNTZAK – EDIFICACIONES

-  BIZITEGI-ERAKUNTZA
EDIFICACION RESIDENCIAL
-  EKINTZA EKONOMIKOAK
ACTIVIDADES ECONOMICAS
-  EKIPAMENDUK
EQUIPAMIENTOS
-  ANTOLAMENDUTIK KAMPO
FUERA DE ORDENACION

-  ERAIKUNTZAREN GUTXIENEO ERRETIROA
RETIRO MINIMO DE LA EDIFICACION
-  URBANIZAZIOAREN GUTXIENEO ERRETIROA
RETIRO MINIMO DE LA URBANIZACION

AZKOITIKO UDALA

Diligencia: El presente documento de revisión recoge las determinaciones del Texto Refundido de las Normas Subsidiarias de Planeamiento de Azkoitia, e incorpora las correcciones y aclaraciones solicitadas por el Consejo de Diputados en su acuerdo de aprobación definitiva (30-01-2007), aprobadas por la mayoría absoluta de corporativos del Ayuntamiento de Azkoitia en sesión plenaria celebrada el 22-02-2007, y la corrección de errores aprobada mediante Decreto de Alcaldía de 15-06-2007.

Eginbidea: Dokumentu honek, Azkoitiko Hiri Antolakuntzako Araudietako Testu Bateginaren xedapenak jasotzen ditu, behin betiko onespenera ebazten zuten Diputatuen Kontseiluko erabakiari xedaturiko zuzenketa eta argitzeak (2007-01-30), Azkoitiko Udaltzatza Plenoak onartuak absolutuz 2007ko otsailaren 22an onartuak, eta 2007ko ekainaren 15eko Alkatetzaren Dekretuak, ebatzita akatsen zuzenketa eginez.

Azkoitia, 2007ko ekainaren 15ean
Idazkaririk

HORRIA
HOJA

A-8
"DANOBA"

2.- GAINATZARTEA ETA ANTOLAMENDUTIK KAMPOKO ERAIKUNTZAT
2.- SUPERPOSICION Y EDIFICACIONES FUERA DE ORDENACION

E: 1/1.000 URTARRILA 2007 ENERO



IBARRONDO-LAMIKIZ
ABOGADOS



ESTUDIO JURIDICO EASO



EKOLUR
ASESORIA AMBIENTAL