







**AZKOITIKO PLANGINTZARAKO  
ARAU SUBSIDIARIOAK**  
**NORMAS SUBSIDIARIAS DE  
PLANEAMIENTO DE AZKOITIA**

**TEXTO REFUNDIDO ADAPTADO AL ACUERDO DEL  
CONSEJO DE DIPUTADOS DE FECHA 30-01-2007**

- EREMUAREN MUGA  
LIMITE DEL AREA
- HIRIGINTZAKO JARDUN UNITATEAREN MUGA  
LIMITE UNIDAD DE ACTUACION URBANA

- PLANTA**
- PORCHE
  - GARAJES PRIVADOS EN SOTANO  
USO PUBLICO EN SUPERFICIE
- SECCION**
- ETXEBIZITZA ERABILERA  
USO DE VIVIENDA
  - MERKATAL ERABILERA  
USO COMERCIAL
  - GARAJE ERABILERA  
USO GARAJES

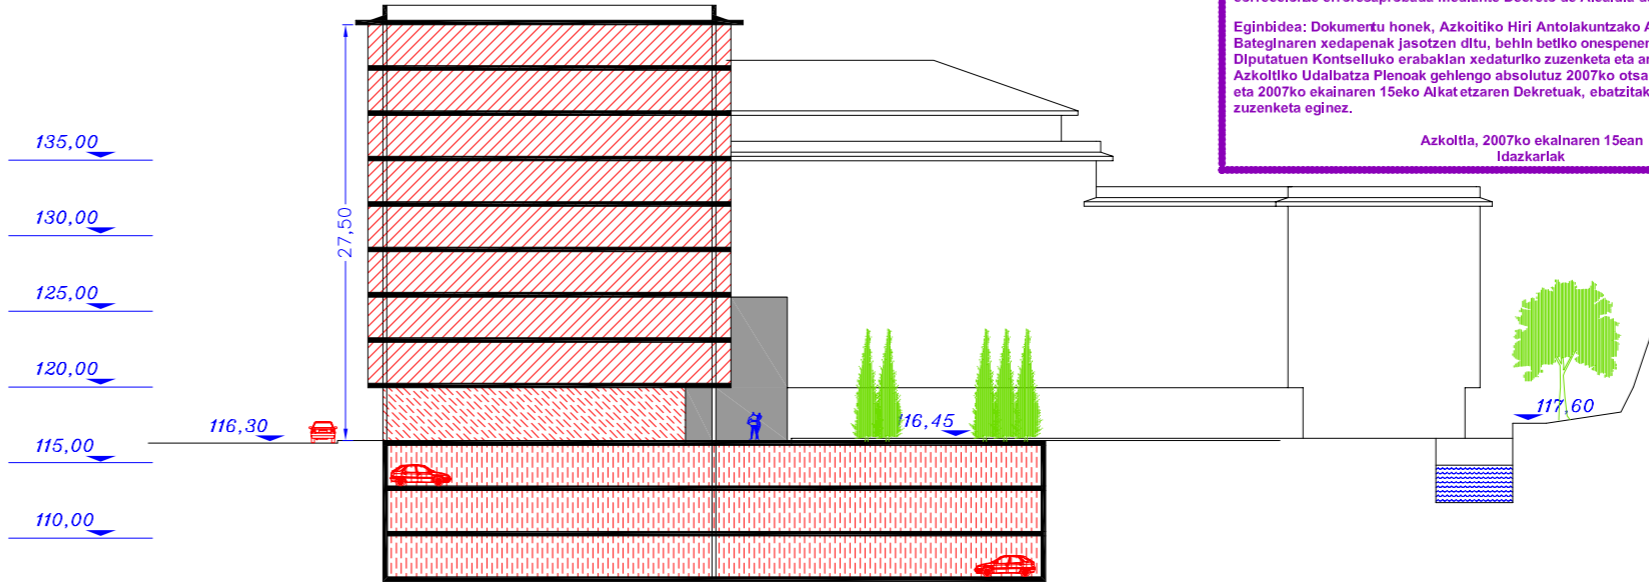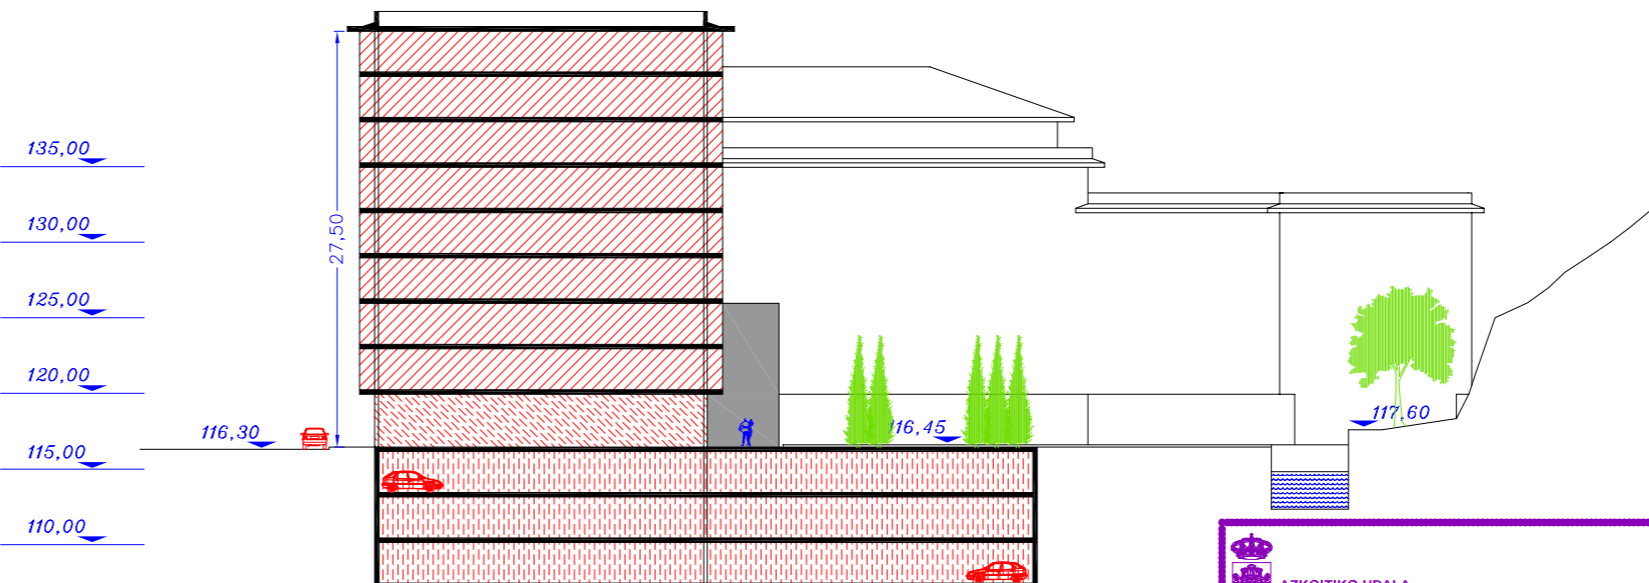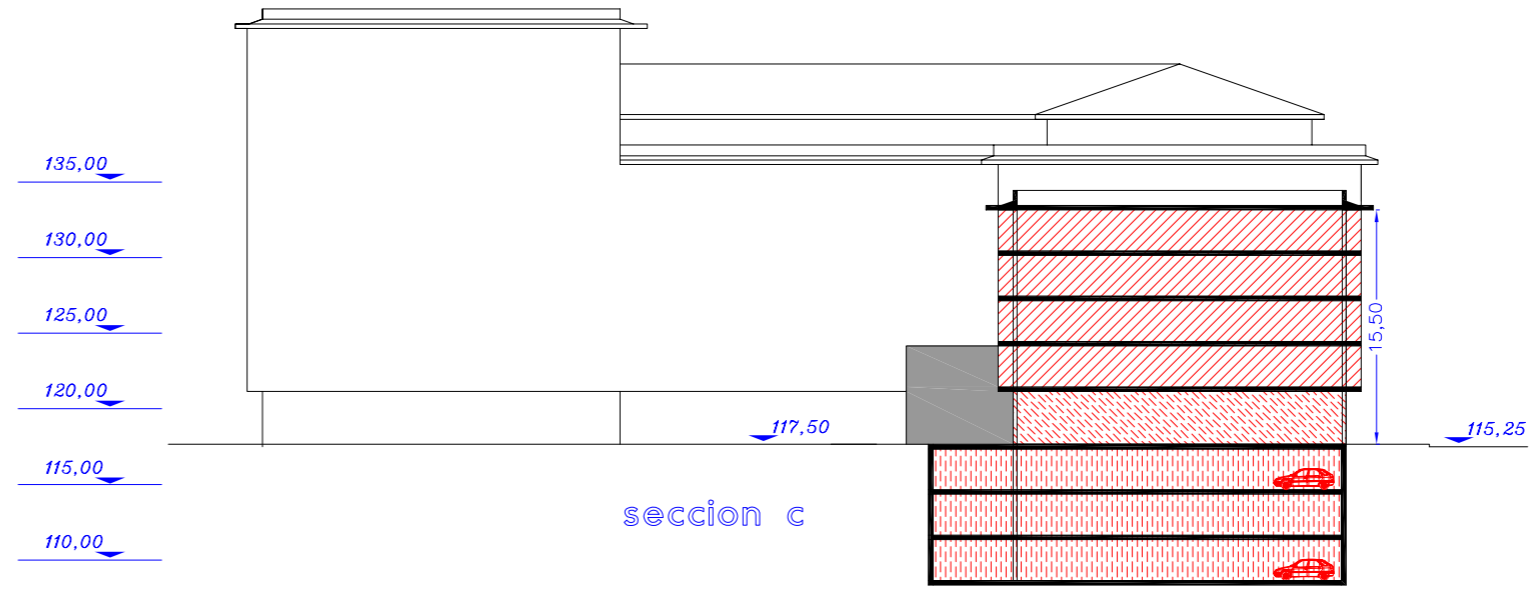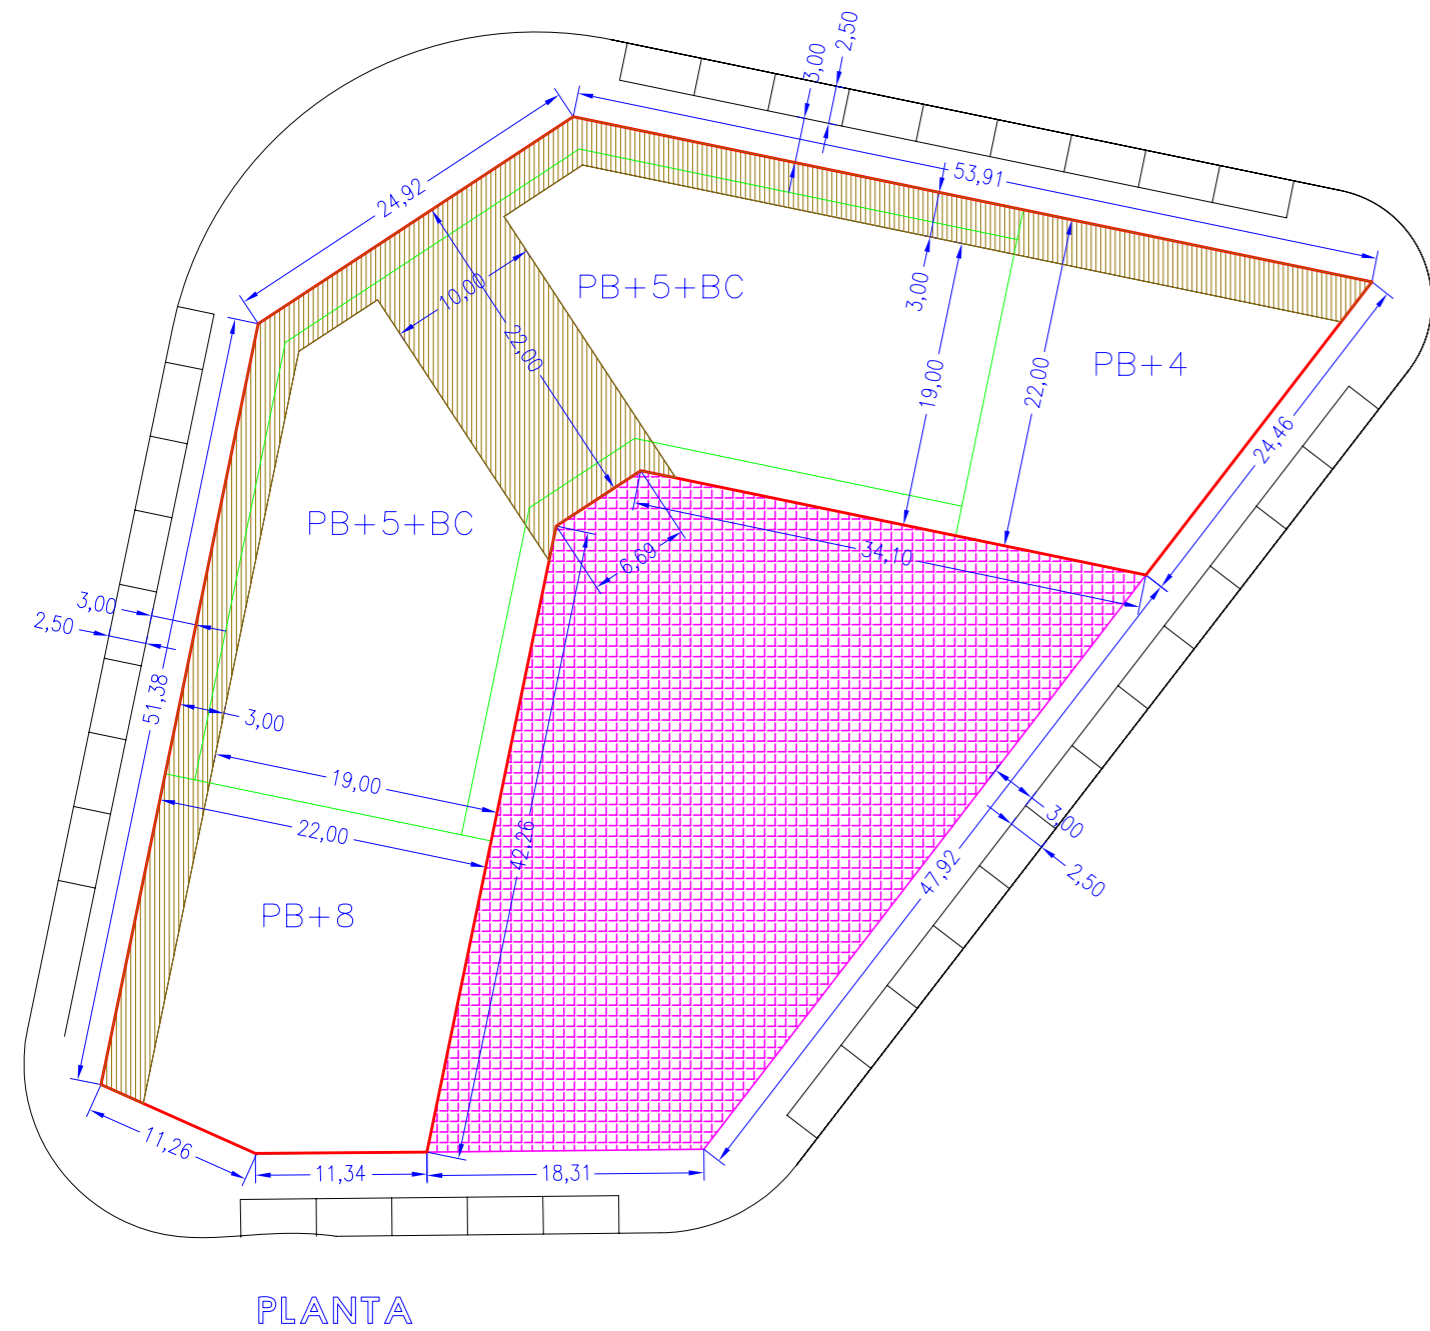

**AZKOITIKO UDALA**

Diligencia: El presente documento de revisión recoge las determinaciones del Texto Refundido de las Normas Subsidiarias de Planeamiento de Azkoitia, e incorpora las correcciones y aclaraciones solicitadas por el Consejo de Diputados en su acuerdo de aprobación definitiva (30-01-2007), aprobadas por la mayoría absoluta de corporativos del Ayuntamiento de Azkoitia en sesión plenaria celebrada el 22-02-2007, y la corrección de errores aprobada mediante Decreto de Alcaldía de 15-06-2007.

Eginbidea: Dokumentu honek, Azkoitiko Hiri Antolaketarako Araudietako Testu Bateginaren xedapenak jasotzen ditu, behin betiko onespenera ebazten zuen Diputatuen Kontselluko erabakian xedaturiko zuzenketa eta argitzeak betez (2007-01-30), Azkoitiko Udalbatza Plenoak gehiengo absolutuz 2007ko otsailaren 22an onartuak, eta 2007ko ekainaren 15eko Alkatetza Dekretuak, ebatzitako akatsen zuzenketa eginez.

Azkoitia, 2007ko ekainaren 15ean  
Idazkarlarak

HORRIA  
HOJA

**A-8  
"DANOBAT"**

**5.- EBAKETAK  
5.- SECCIONES**

E: 1/500 | URTARRILA 2007 ENERO

