




AZKOITIKO PLANGINTZARAKO ARAU SUBSIDIARIOAK NORMAS SUBSIDIARIAS DE PLANEAMIENTO DE AZKOITIA

TEXTO REFUNDIDO ADAPTADO AL ACUERDO DEL
CONSEJO DE DIPUTADOS DE FECHA 30-01-2007

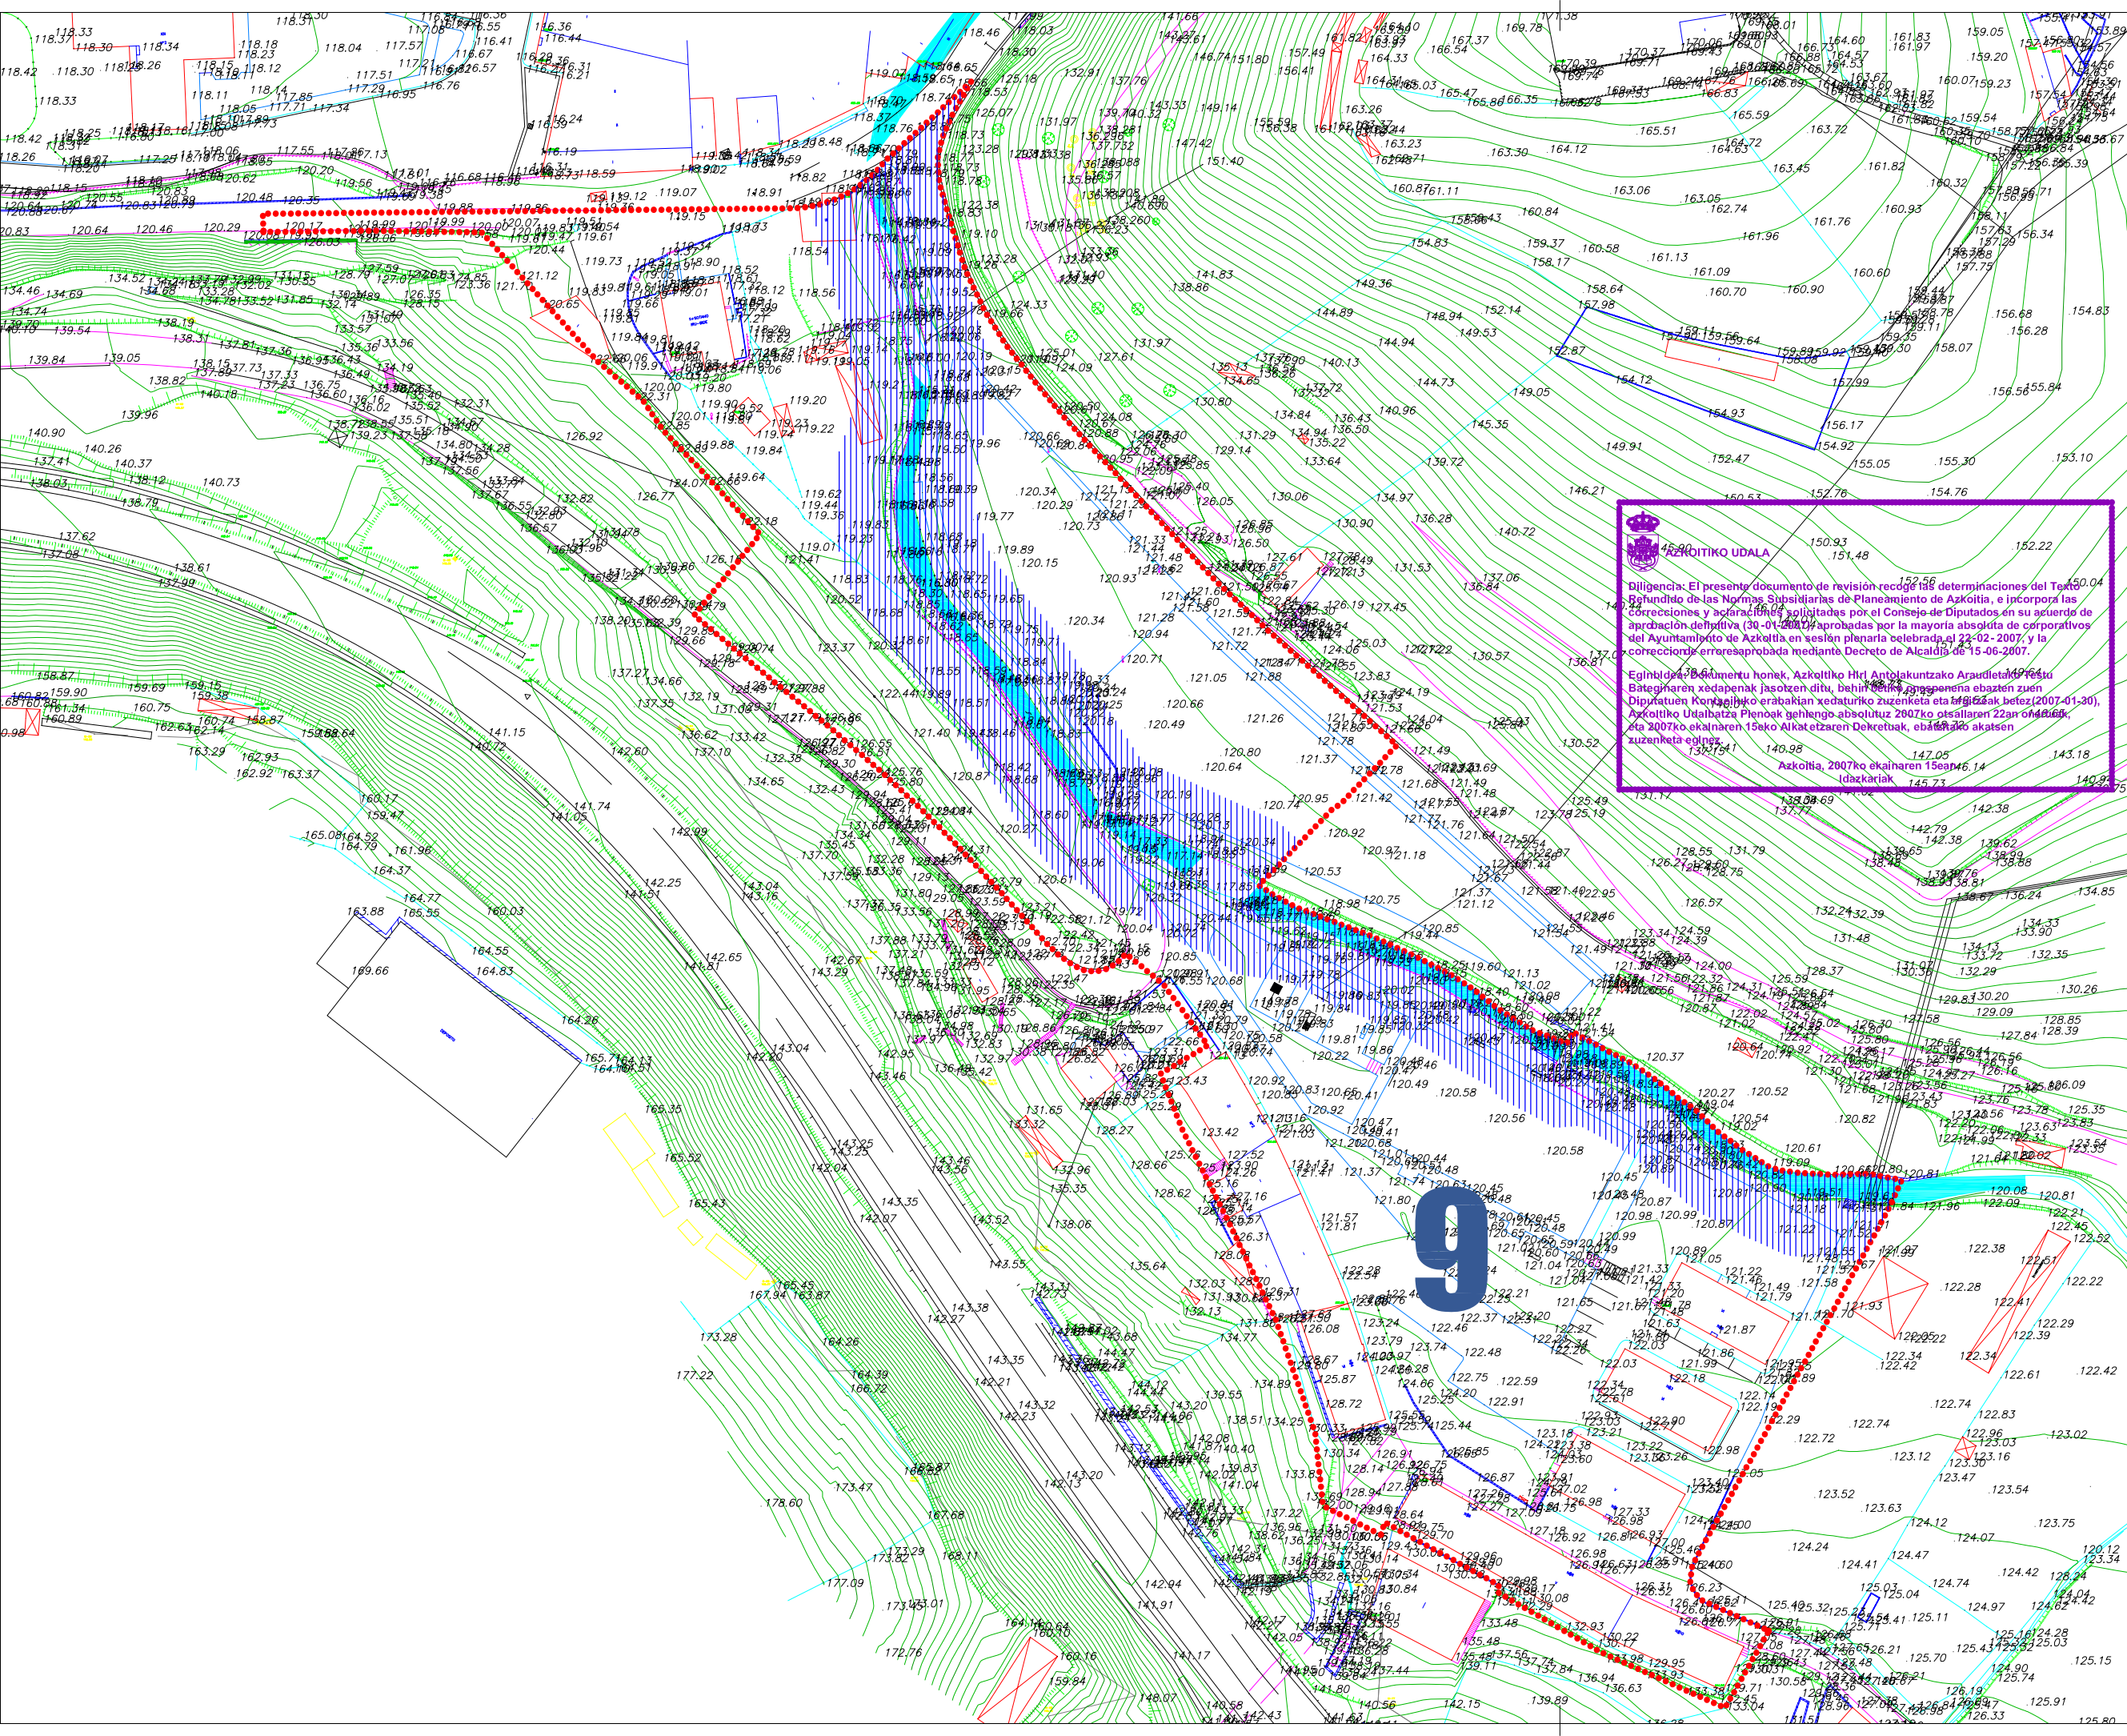


 **AZKOITIKO UDALA**

Diligencia: El presente documento de revisión recoge las determinaciones del Texto Refundido de las Normas Subsidiarias de Planeamiento de Azkoitia, e incorpora las correcciones y aclaraciones solicitadas por el Consejo de Diputados, en su acuerdo de aprobación definitiva (30-01-2007) aprobadas por la mayoría absoluta de corporativos del Ayuntamiento de Azkoitia en sesión plenaria celebrada el 22-02-2007, y la corrección de errores aprobada mediante Decreto de Alcaldes de 15-06-2007.

Egintilak berrikuntza honak, Azkoitik Hiri Antolakuntzako Araudetarako Bateginaren xedapenak jasotzen ditu, behin behineko suspensioa ezabatu zuten Diputatuaren Kontsejiak erabakian xedaturiko zuzenketa eta aldatzak betez (2007-01-30), Azkoitik Udaltzatza Plenoak gehiengo absolutuz 2007ko otsailaren 22an onartutako, eta 2007ko ekainaren 15eko Alkatetzaaren Dekretuak, ebalazioa onartzen zuzenketa eginez.

Azkoitia, 2007ko ekainaren 15ean
Idazkariak

- LIMITE MUNICIPAL
- EREMUAREN MUGA
- LIMITE DEL AREA
- JARDUN-UNITATEAREN MUGA
- LIMITE UNIDAD DE ACTUACION

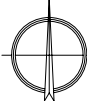

POLUITUTA EGON DAITEZKEN LURZORUAK
SUELOS POTENCIALMENTE CONTAMINADOS

- INDUSTRIALA
INDUSTRIAL
- ZABORTEGIA
VERTEDERO
- ORUBEA
SOLAR
- GELDIRIK DANOEN
INDUSTRIAL INACTIVO

A-9 "TXALON ERREKA OESTE"

1- GAUR EGUNGO EGOERA TOPOGRAFIKOA
1- TOPOGRAFICO ESTADO ACTUAL

E: 1/1.000 URTARRILA 2007 ENERO



IBARRONDO-LAMIZ
ABOGADOS



Ekolur
ASESORIA AMBIENTAL