




**AZKOITIKO PLANGINTZARAKO
ARAU SUBSIDIARIOAK**
**NORMAS SUBSIDIARIAS DE
PLANEAMIENTO DE AZKOITIA**

**TEXTO REFUNDIDO ADAPTADO AL ACUERDO DEL
CONSEJO DE DIPUTADOS DE FECHA 30-01-2007**

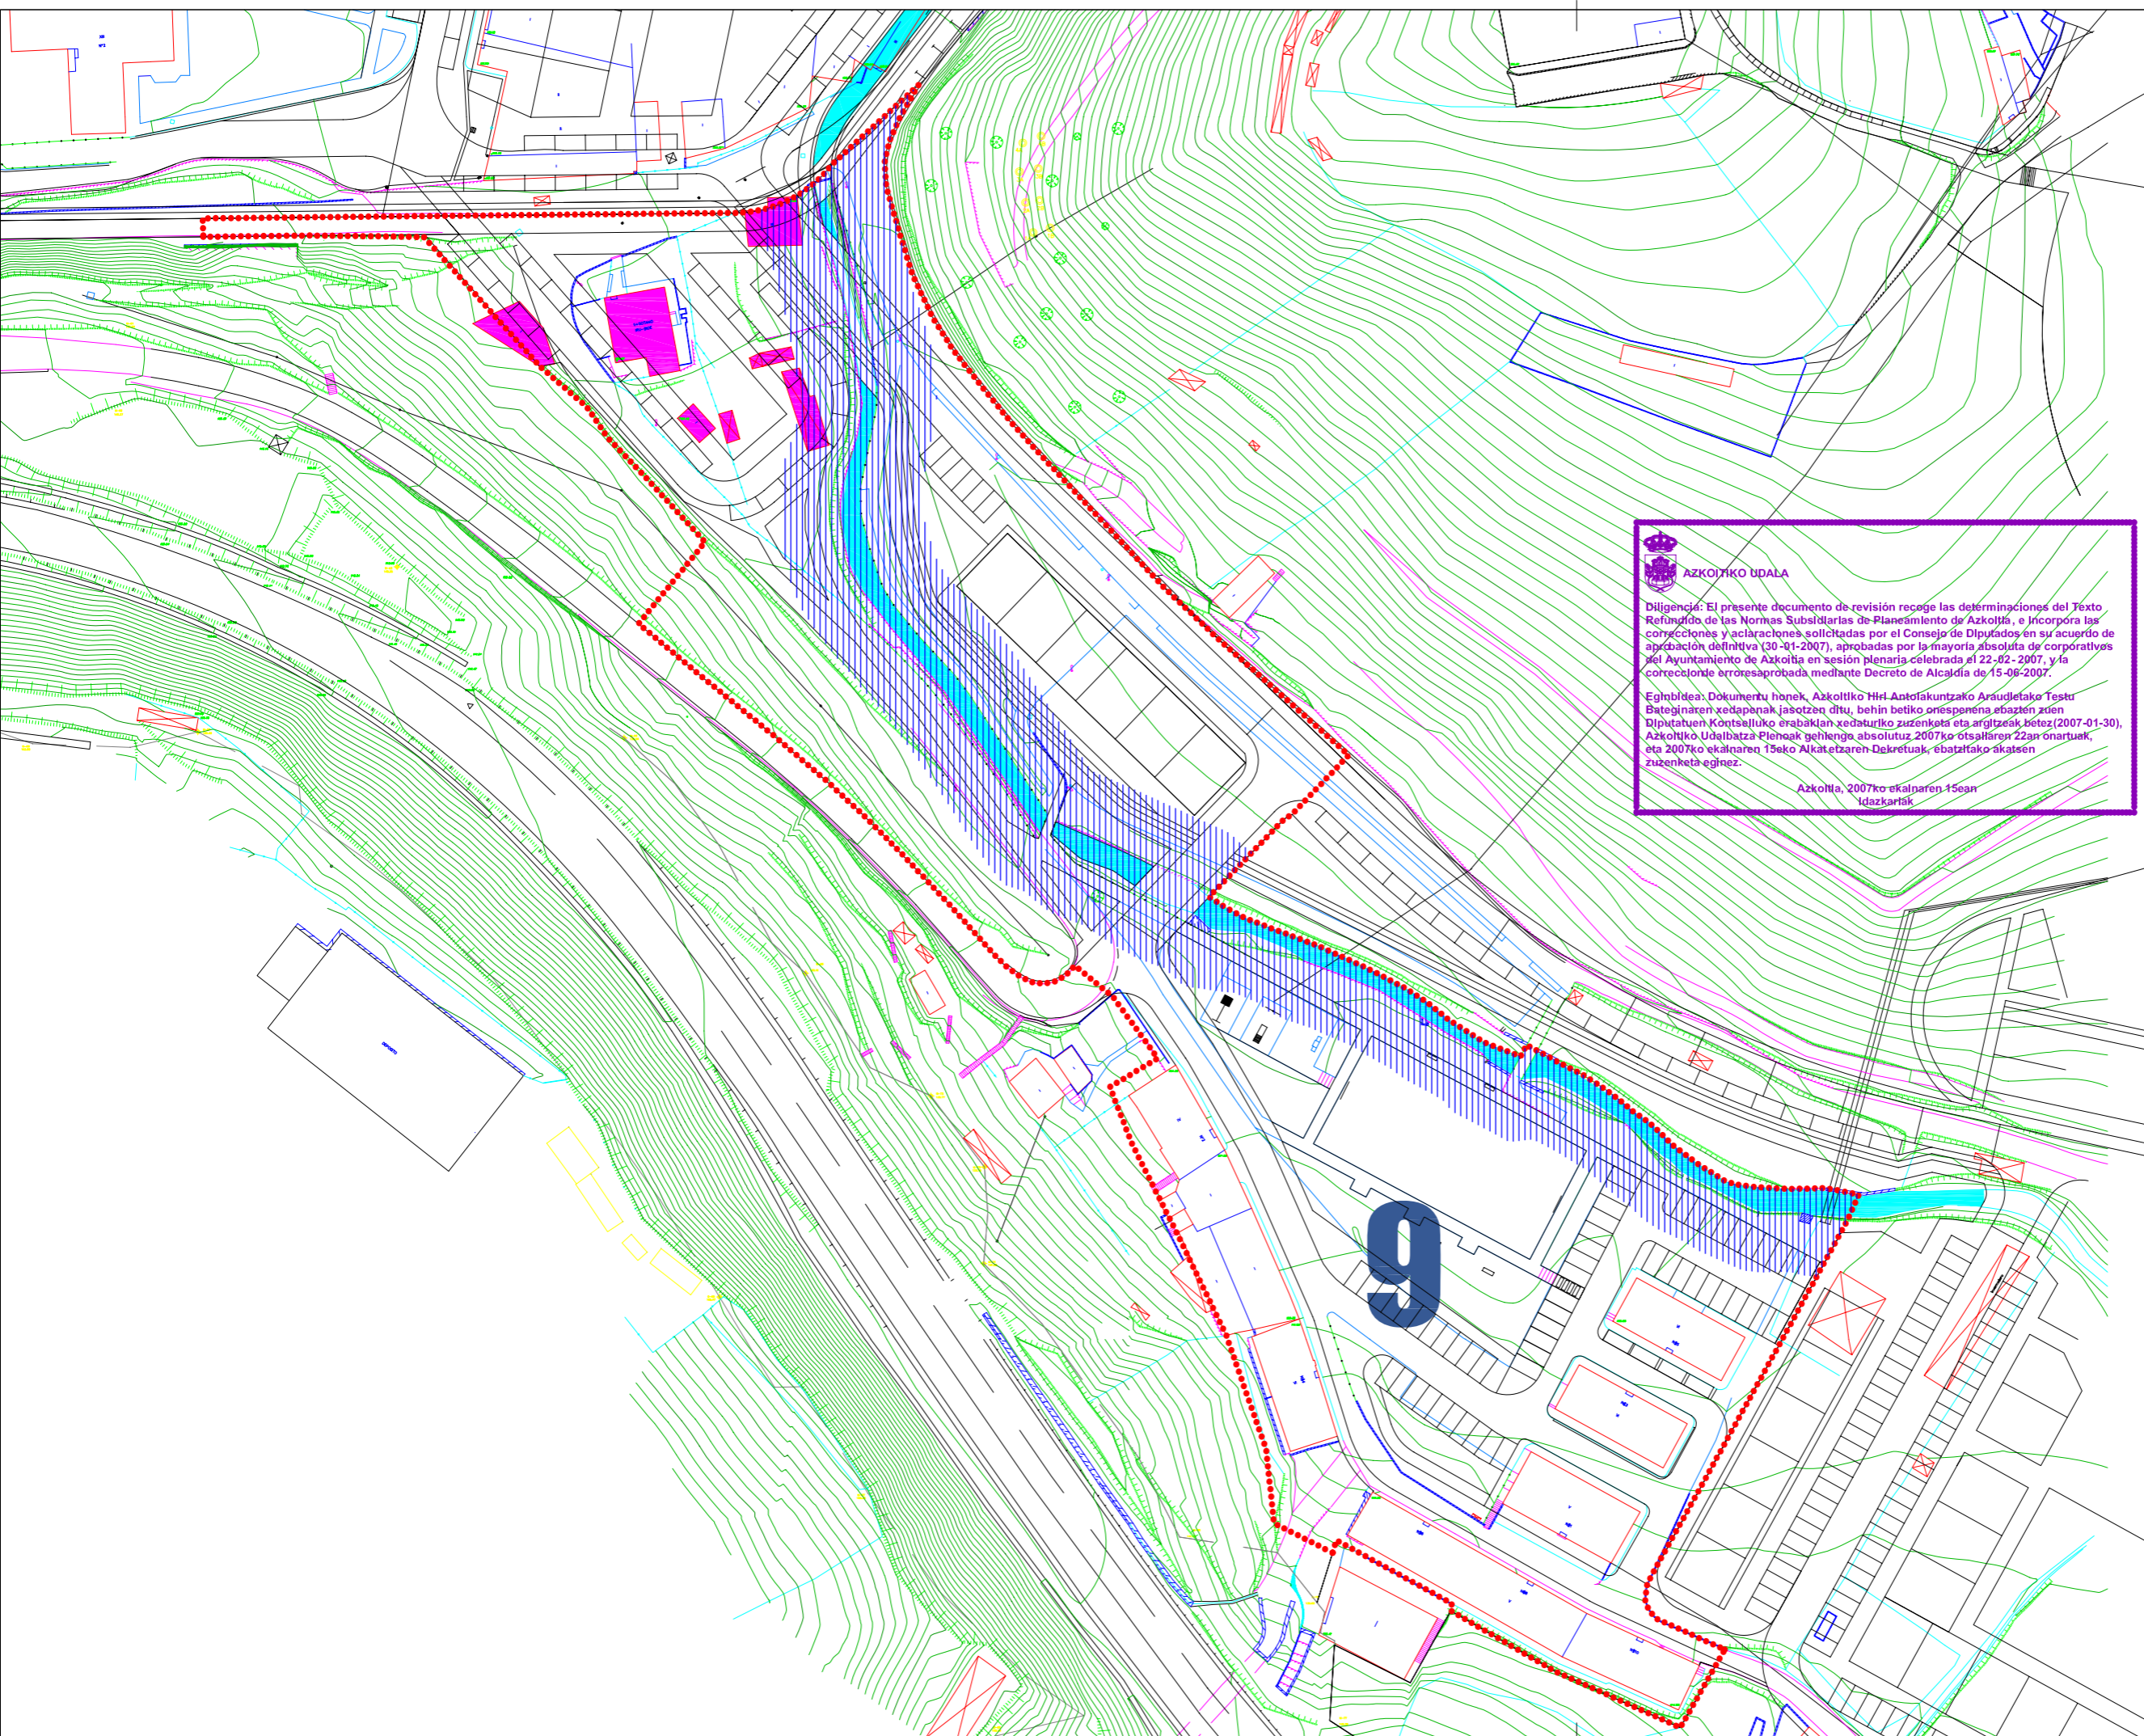

AZKOITIKO UDALA

Diligencia: El presente documento de revisión recoge las determinaciones del Texto Refundido de las Normas Subsidiarias de Planeamiento de Azkoitia, e incorpora las correcciones y aclaraciones solicitadas por el Consejo de Diputados en su acuerdo de aprobación definitiva (30-01-2007), aprobadas por la mayoría absoluta de corporativos del Ayuntamiento de Azkoitia en sesión plenaria celebrada el 22-02-2007, y la corrección errónea aprobada mediante Decreto de Alcaldía de 15-08-2007.

Eginkidea: Dokumentu honek, Azkoitik Hiri Antolakuntzako Araudelako Testu Bateginaren xedapenak jasotzen ditu, behin betiko onartzen eta egiazten zuten Diputatuon Kondeilluko erabaklan xedaturiko zuzenketa eta argitzeak bidez (2007-01-30), Azkoitik Udaltzaga Plenoak gehiengoa absolutuz 2007ko otsailaren 22an onartuak, eta 2007ko ekainaren 15eko Alkatetzaren Dekretuak, ebatzita onartzen zuzenketa eginez.

Azkoitia, 2007ko ekainaren 15ean
Idazkaritza

- LIMITE MUNICIPAL
- EREMUAREN MUGA
- LIMITE DEL AREA
- JARDUN-UNITATEAREN MUGA
- LIMITE UNIDAD DE ACTUACION

- ERAIKUNTZAK – EDIFICACIONES
- ANTOLAMENDUTIK KAMPO FUERA DE ORDENACION

- ERAIKUNTZAREN GUTXIENEN ERRETIROA
- RETIRO MINIMO DE LA EDIFICACION
- URBANIZAZIOAREN GUTXIENEN ERRETIROA
- RETIRO MINIMO DE LA URBANIZACION

HORRIA
HOJA

A-9
"TXALON ERREKA OESTE"

2.- GAINATZARTEA ETA ANTOLAMENDUTIK KAMPKO ERAIKUNTZAT
2.- SUPERPOSICION Y EDIFICACIONES FUERA DE ORDENACION

E: 1/1.000 | URTARRILA 2007 ENERO

IBARONDO-LAMIAKIZ
ABOGADOS

EKOLOGIA
ASESORIA AMBIENTAL

Estudio Jurídico Easo

I.E.
Instituto de Estudios
Arquitectos: Iñaki Echeverría Izaguirre