



AZKOITIKO PLANGINTZARAKO ARAU SUBSIDIARIOAK

NORMAS SUBSIDIARIAS DE PLANEAMIENTO DE AZKOITIA

TEXTO REFUNDIDO ADAPTADO AL ACUERDO DEL
CONSEJO DE DIPUTADOS DE FECHA 30-01-2007

	LIMITE MUNICIPAL		JARDUN-UNITATEAREN MUGA
	EREMUAREN MUGA		LIMITE UNIDAD DE ACTUACION

ERAIKUNTZAK – EDIFICACIONES	
	GAUR EGUNGO-AKTUAL BIZITEGI-ERAIKUNTZA
	PROGRAMATUA-PROGRAMADO EDIFICACION RESIDENCIAL
	EKINTZA EKONOMIKOAK
	PROGRAMATUA-PROGRAMADO ACTIVIDADES ECONOMICAS
	EKIPAMENDUAK
	PROGRAMATUA-PROGRAMADO EQUIPAMIENTOS

SISTEMA OROKORRAK – SISTEMAS GENERALES

	S.G.E.L. ESPAZIO LIBREAK		S.G.E. EKIPAMENDUAK
	GAUR EGUNGO-AKTUAL ESPACIOS LIBRES		PROGRAMATUA-PROGRAMADO EQUIPAMIENTOS

ESPAZIO LIBRE publikoa – ESPACIO LIBRE PUBLICO	
	GAUR EGUNGO-AKTUAL BERDEGUNE publikoa
	PROGRAMATUA-PROGRAMADO VERDE PUBLICO
	ACERAS Y PLAZAS

ESPAZIO LIBRE pribatua – ESPACIO LIBRE PRIVADO	
	GAUR EGUNGO-AKTUAL ATARIPEAK
	PROGRAMATUA-PROGRAMADO PORCHES
	BERDEGUNE pribatua ERAIKIEZINA
	PROGRAMATUA-PROGRAMADO VERDE PRIVADO NO EDIFICABLE

	EKIPAMENDU PARTZELA
	PARCELA EQUIPAMIENTOS


GARRAIO OINEGITURAK – INFRAESTRUCTURAS DE TRANSPORTE	
	GAUR EGUNGO-AKTUAL BIDEAK
	PROGRAMATUA-PROGRAMADO VIALES
	SOTOKO APARKALEKUAK
	APARCAMIENTOS EN SOTANO
	SOTOKO APARKALEKUAK
	ERABILERA publikoa GANALDEA
	APARCAMIENTOS EN SOTANO
	USO PUBLICO EN SUPERFICIE
	BIDEGORRI
	CARRIL BICI
	TRANBEA
	TRANVIA

AZKOITIKO UDALA

Diligencia: El presente documento de revisión recoge las determinaciones del Texto Refundido de las Normas Subsidiarias de Planeamiento de Azkoitia, e incorpora las correcciones y aclaraciones solicitadas por el Consejo de Diputados en su acuerdo de aprobación definitiva (30-01-2007), aprobadas por la mayoría absoluta de corporativo del Ayuntamiento de Azkoitia en sesión plenaria celebrada el 22-02-2007, y la corrección errata aprobada mediante Decreto de Alcaldía de 15-06-2007.

Eginidea: Dokumentu honek, Azkoitiko Hiri Antolakuntzako Araudistako Testu Bateginaren xedapenak jasotzen ditu, behin betiko onepenera ebazten zuten Diputatuaren Kontseiluko erabakian xedaturiko zuzenketa eta argitzeak bidez (2007-01-30), Azkoitiko Udalbatza Plenoak gehiengo absolutuz 2007ko otsailaren 22an onartuak, eta 2007ko ekainaren 15eko Alkatetzaren Dekretuak, ebatzitako akatsen zuzenketa eginez.

Azkoitia, 2007ko ekainaren 15ean
Idazkaririk

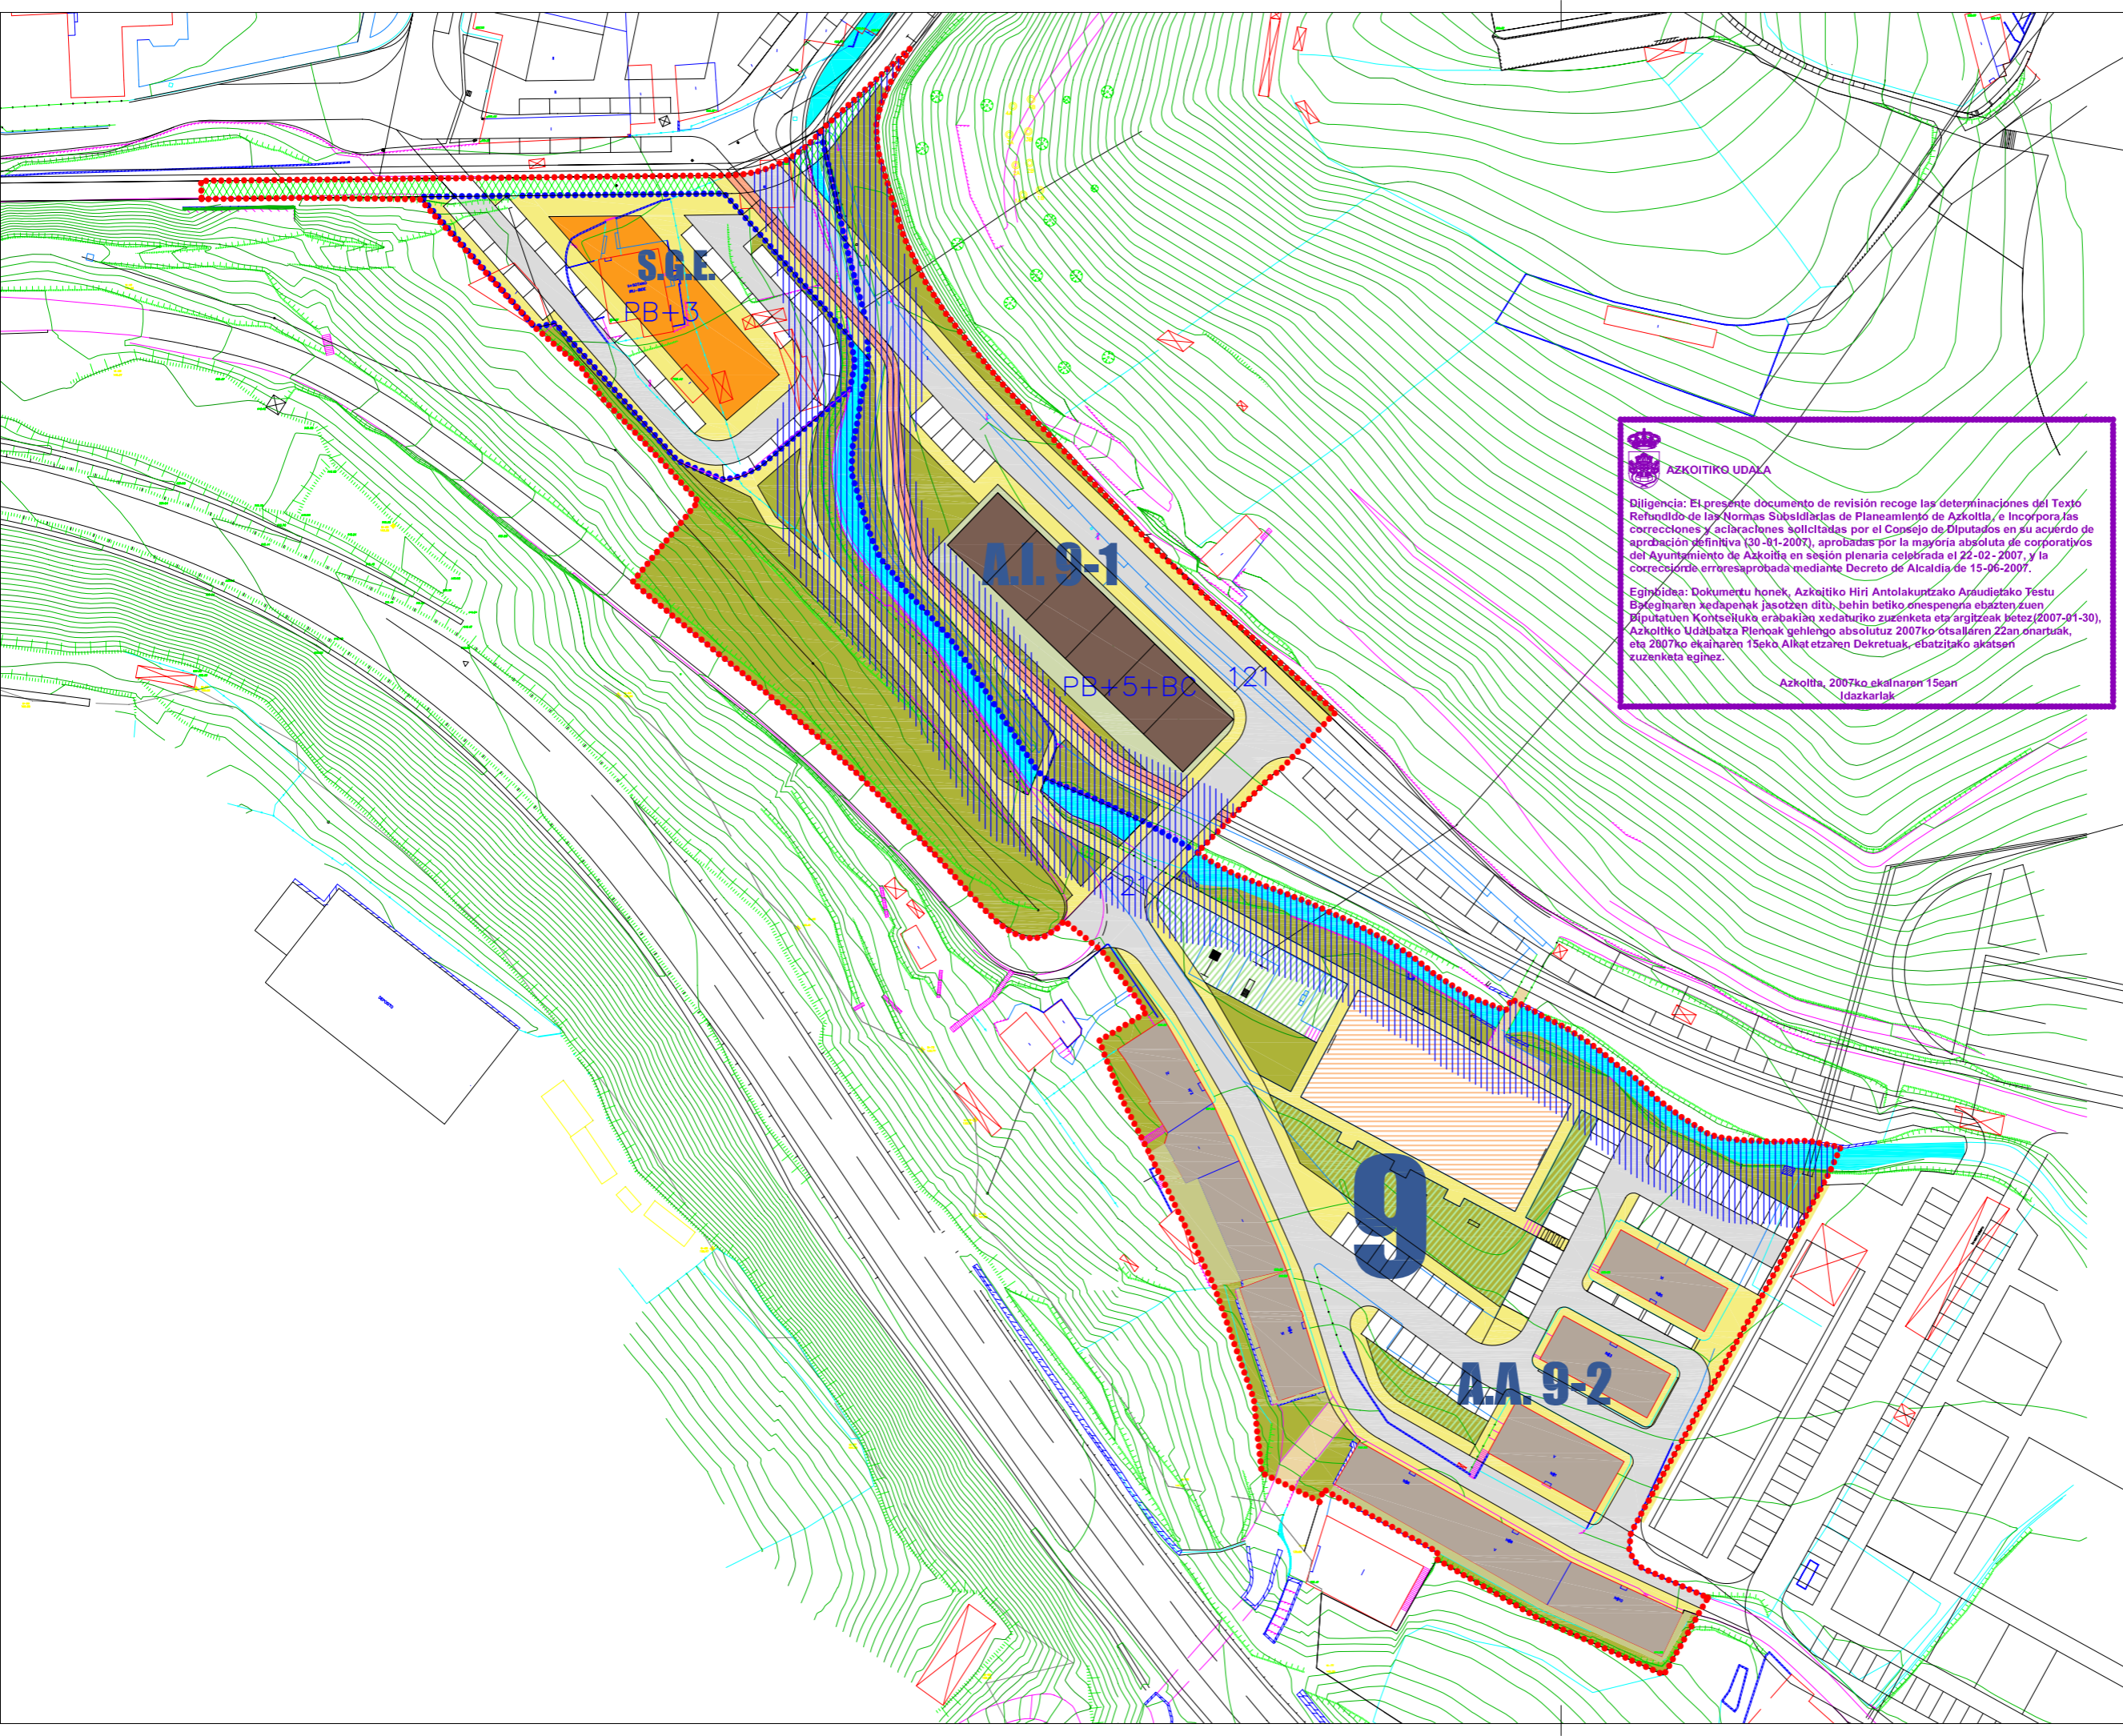

HORRIA
HOJA

A-9

"TXALON ERREKA OESTE"

4.- ANTOLAMENDU
4.- ORDENACION

E: 1/1.000 URTARRILA 2007 ENERO

IBARRONDO-LAMIZ
ABOGADOS

EKOLOGIA
ASESORIA AMBIENTAL