

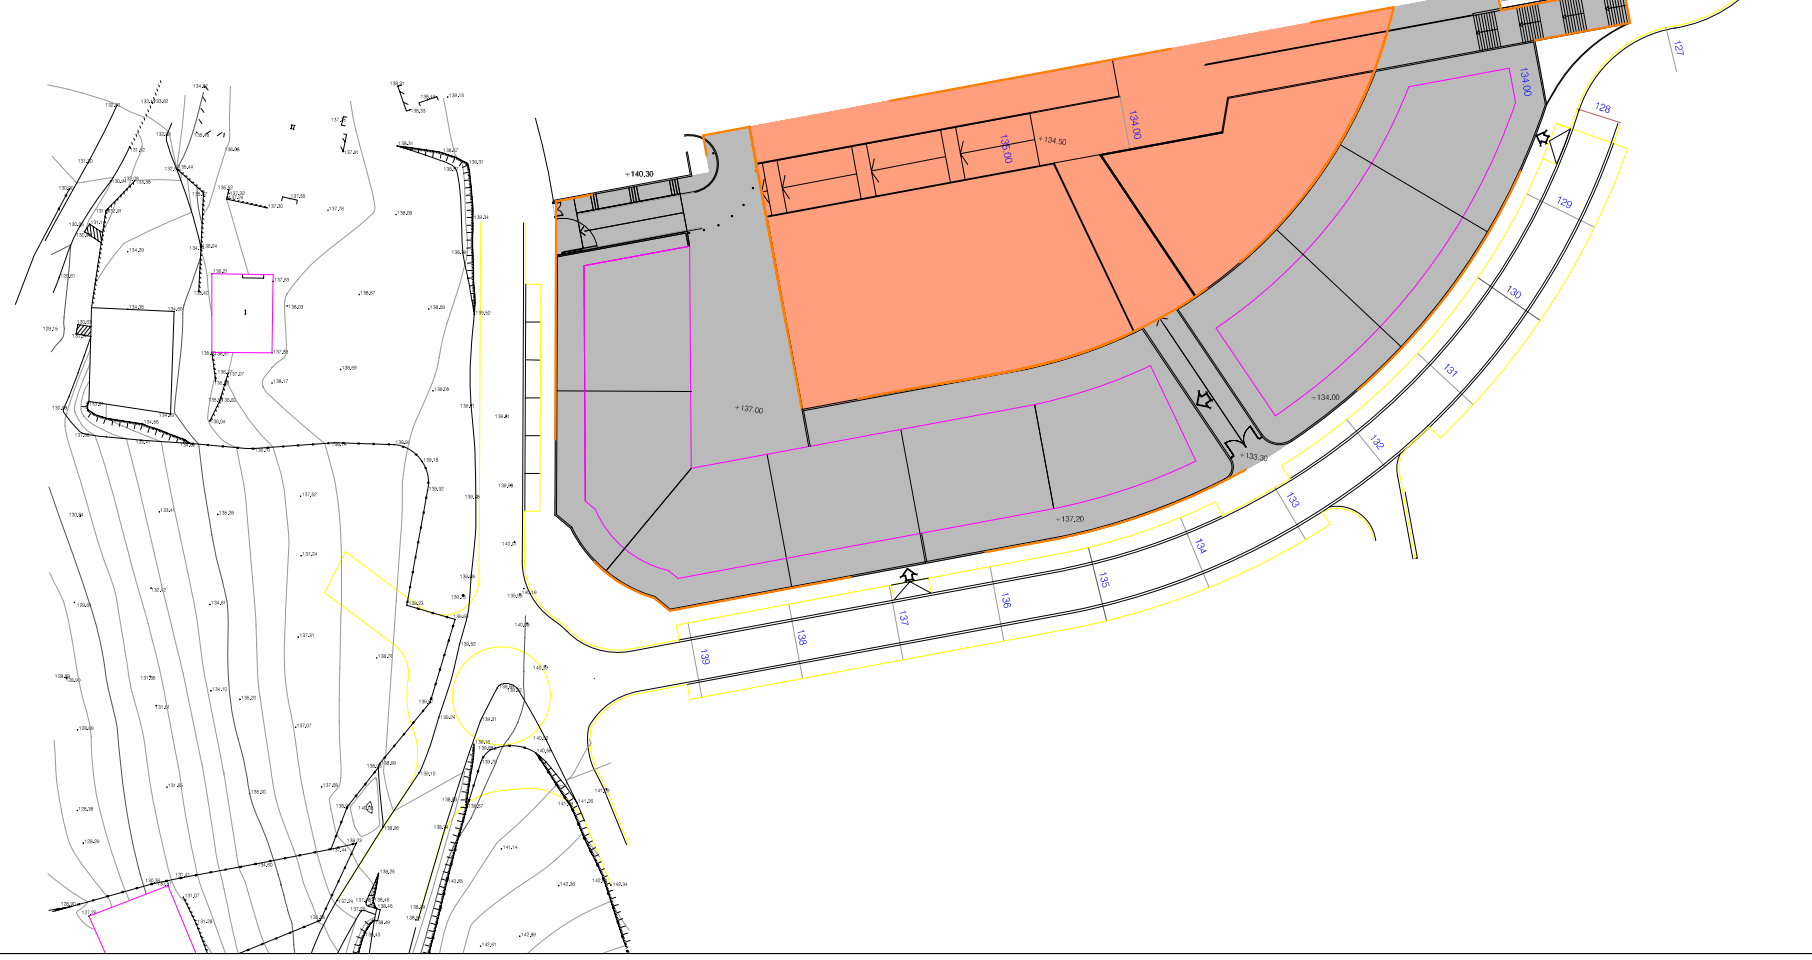


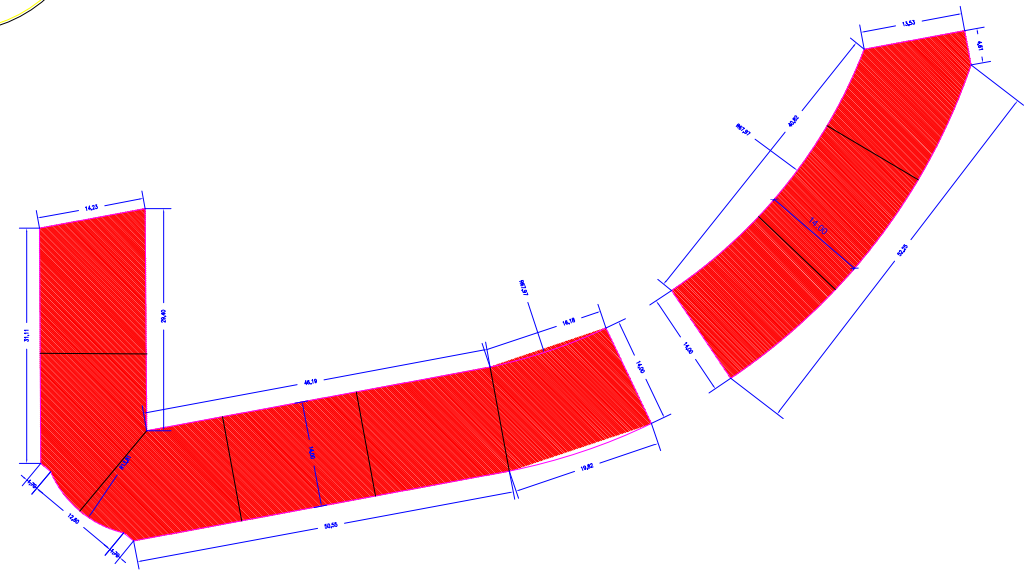



**AZKOITIKO PLANGINTZARAKO  
ARAU SUBSIDIARIOAK**  
**NORMAS SUBSIDIARIAS DE  
PLANEAMIENTO DE AZKOITIA**

**TEXTO REFUNDIDO ADAPTADO AL ACUERDO DEL  
CONSEJO DE DIPUTADOS DE FECHA 30-01-2007**

PARCELA R3-A1. (LIBRE)	
SUPERFICIE SOLAR	7171 m <sup>2</sup>
EDIFICABLE 490 m <sup>2</sup>	NO EDIFICABLE 2681 m <sup>2</sup>
SUPERFICIE EDIFICABLE BAJO RASANTE	8980 m <sup>2</sup>
SUPERFICIE EDIFICABLE P.BAJA	VIVIENDAS 2157 m <sup>2</sup>
SUPERFICIE EDIFICABLE P.ALTA	6630 m <sup>2</sup>
NUMERO DE VIVIENDAS	72 udi
NUMERO MAXIMO DE PLANTAS	25+PB+3+BC

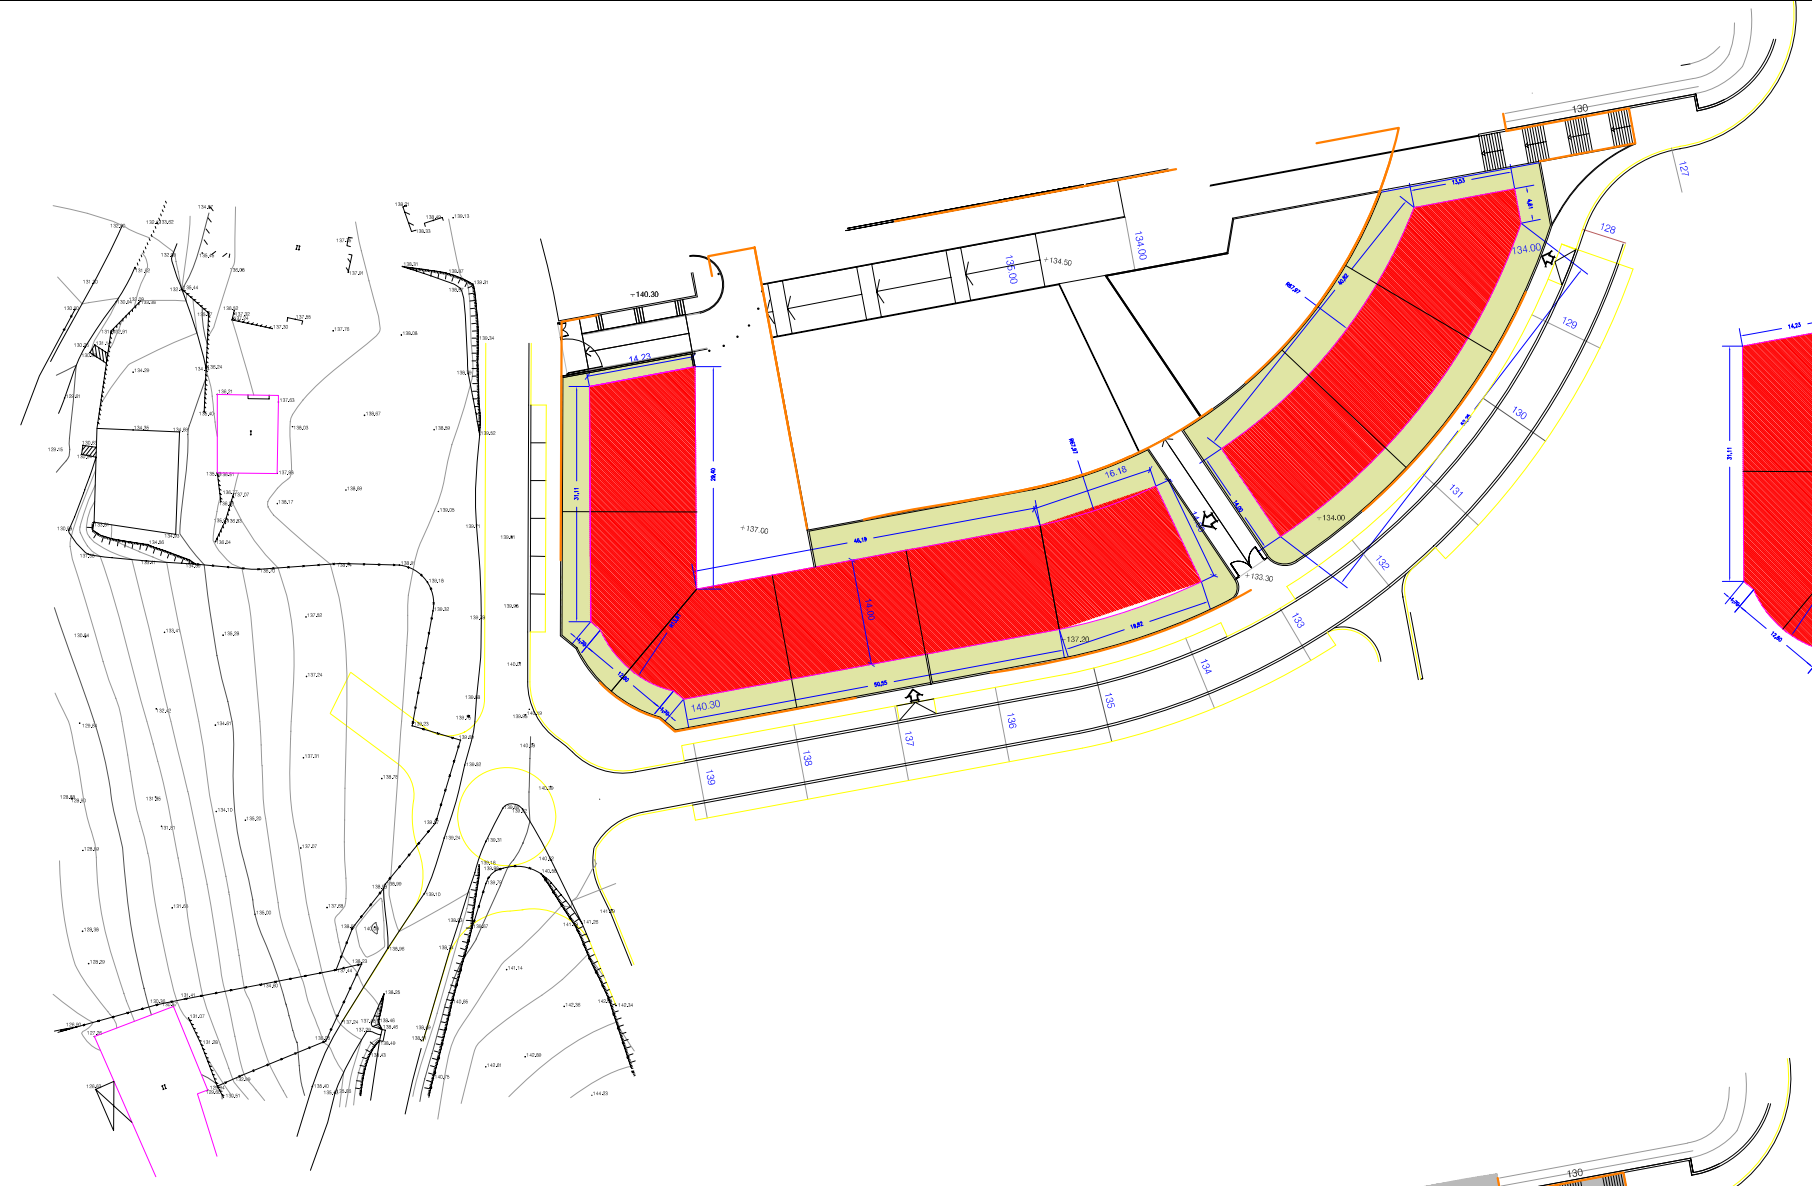

- EREMUAREN MUGA  
LIMITE DEL AREA
- HIRIGINTZAKO JARDUN UNITATEAREN MUGA  
LIMITE UNIDAD DE ACTUACION URBANA
- LIMITE PARCELA
- GARAJES Y TRASTEROS
- TERRAZA PRIVADA PARA USO DE  
LA VIVIENDA EN PLANTA BAJA.
- VIVIENDAS
- EQUIPAMIENTO
- PARCELA PRIVADA

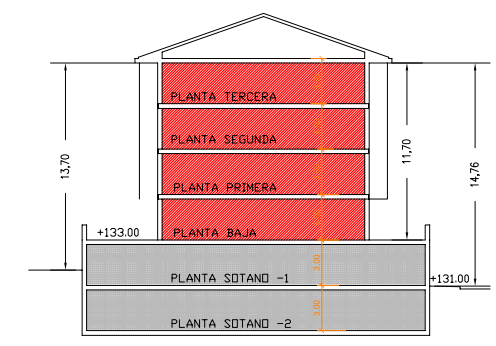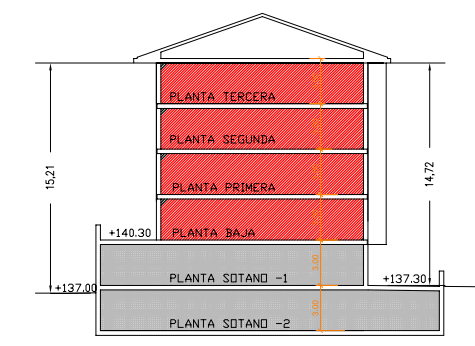

**AZKOITIKO UDALA**

Diligencia: El presente documento de revisión recoge las determinaciones del Texto Refundido de las Normas Subsidiarias de Planeamiento de Azkoitia, e incorpora las correcciones y aclaraciones solicitadas por el Consejo de Diputados en su acuerdo de aprobación definitiva (30-01-2007), aprobadas por la mayoría absoluta de corporativos del Ayuntamiento de Azkoitia en sesión plenaria celebrada el 22-02-2007, y la corrección error aprobada mediante Decreto de Alcaldía de 15-06-2007.

Eginbidea: Dokumentu honek, Azkoitiko Hiriko Antolakuntzako Araudietako Testu Bateginaren xedapenak jasotzen ditu, behin betiko onepenez ezabatu zuten Diputatuen Kontseiluko erabakian xedaturiko zuzenketa eta argitzeak betez (2007-01-30), Azkoitiko Udaltzatza Plenoak gehiengoz 2007ko otsailaren 22an onartuak, eta 2007ko ekainaren 15eko Alkatetza Dekretuak, ebatzizako akatsen zuzenketa eginez.

Azkoitia, 2007ko ekainaren 15ean  
Idazkaririk

HORRIA  
HOJA

**A-11**  
**"ALTAMIRA"**

**5.- EBAKETAK 1**  
**5.- SECCIONES 1**

E: 1/500 | URTARRILA 2007 ENERO

