

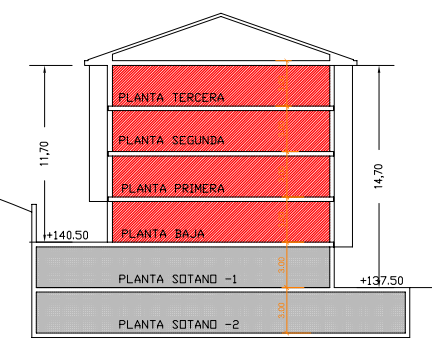
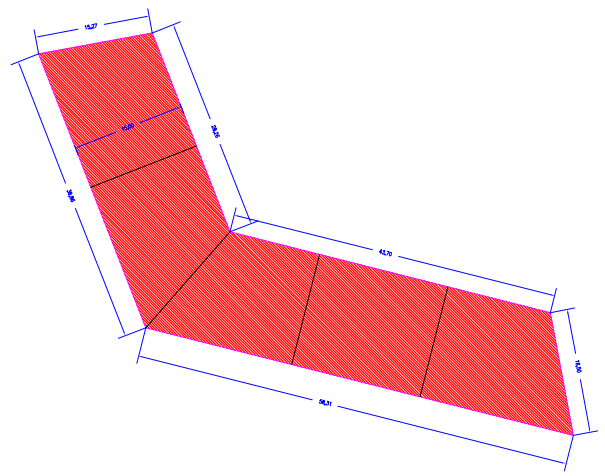


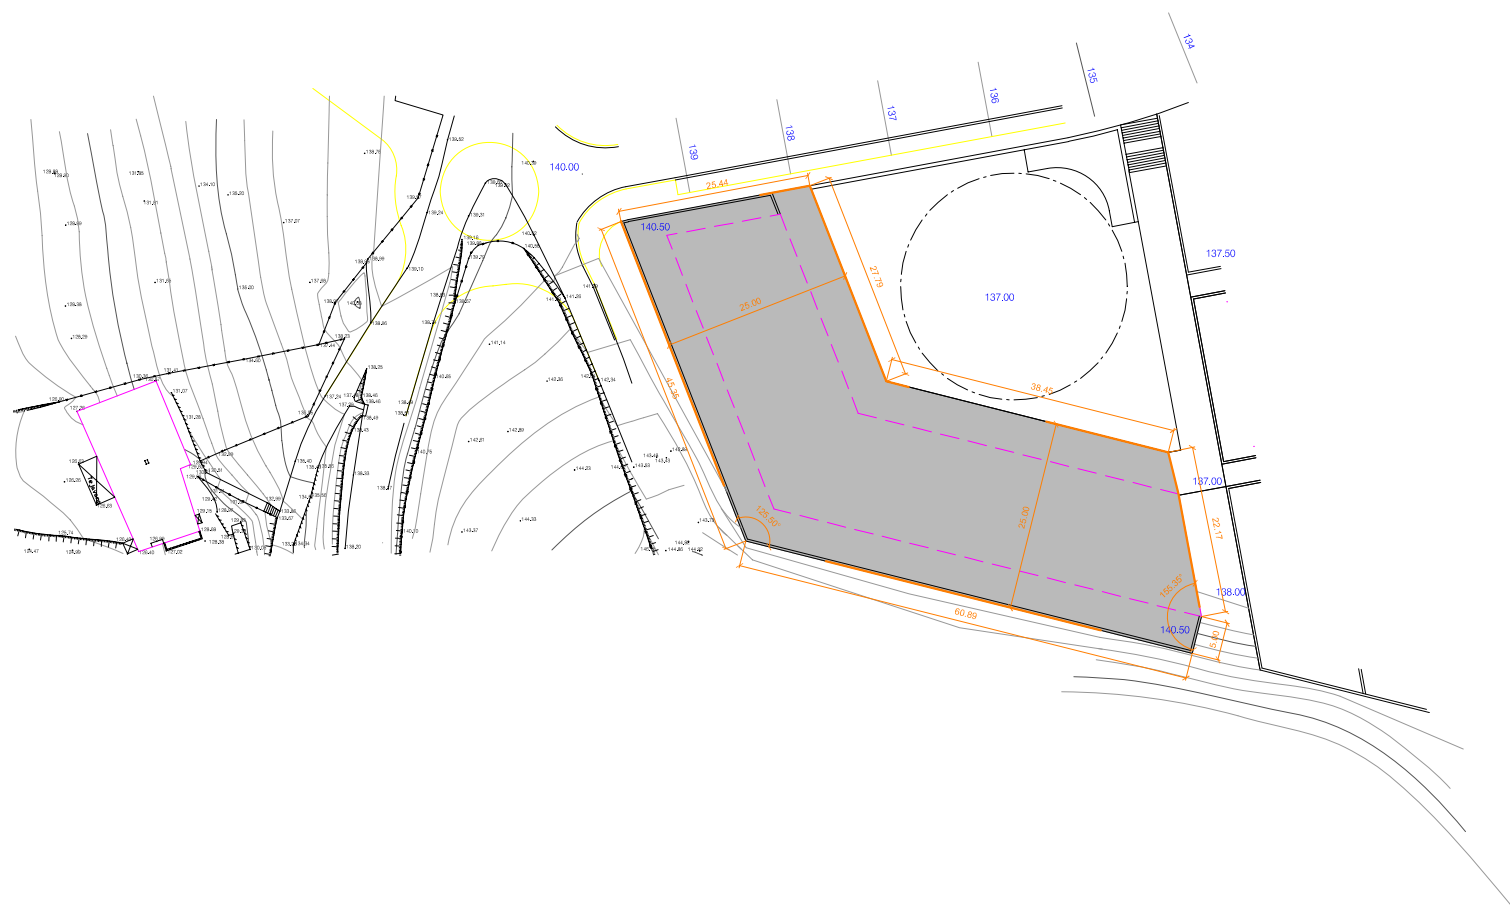

**AZKOITIKO PLANGINTZARAKO
ARAU SUBSIDIARIOAK**
**NORMAS SUBSIDIARIAS DE
PLANEAMIENTO DE AZKOITIA**

**TEXTO REFUNDIDO ADAPTADO AL ACUERDO DEL
CONSEJO DE DIPUTADOS DE FECHA 30-01-2007**

PARCELA R3-A.2. (LIBRE)	
SUPERFICIE SOLAR	2182.70 m ²
SUPERFICIE EDIFICABLE BAJO RASANTE	4366.00 m ²
SUPERFICIE EDIFICABLE P.BAJA	VIVIENDAS 1269.00 m ²
SUPERFICIE EDIFICABLE PALTAS < VIVIENDAS	3993.00 m ²
NUMERO DE VIVIENDAS	40 ud
NUMERO MAXIMO DE PLANTAS	2S+PB+3BC

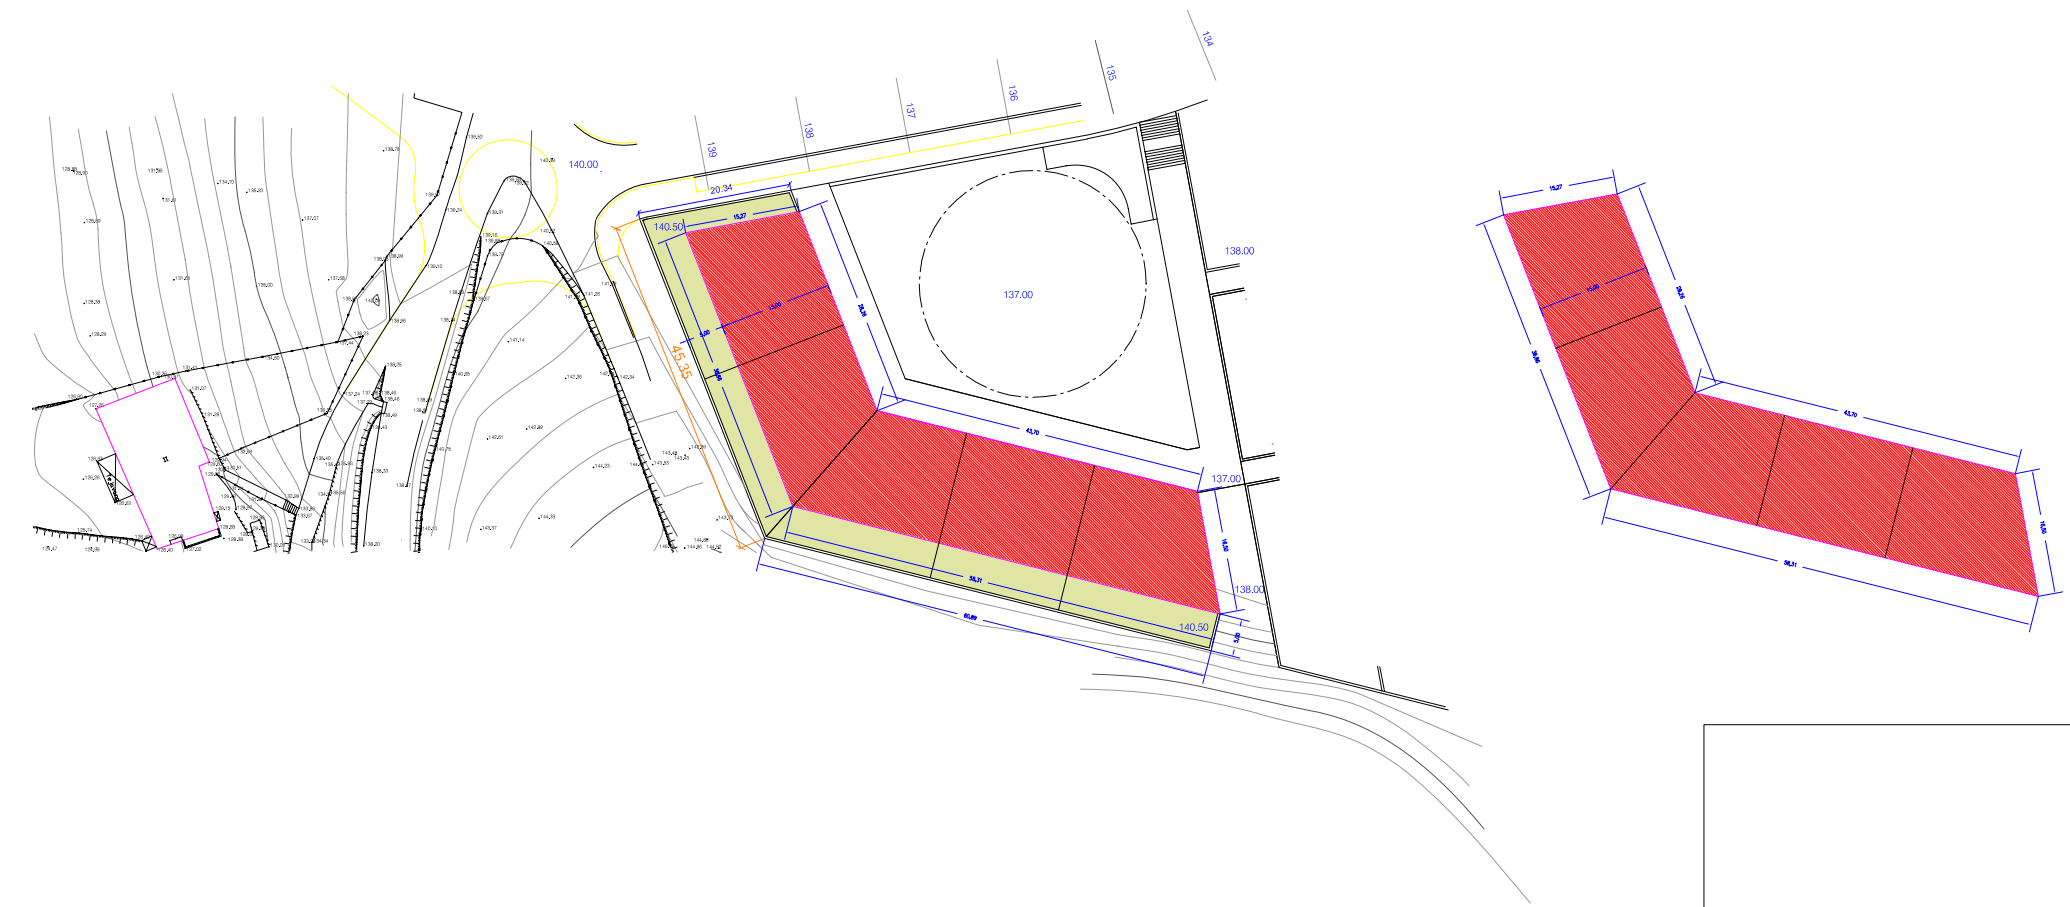

- EREMUAREN MUGA
LIMITE DEL AREA
- HIRIGINTZAKO JARDUN UNITATEAREN MUGA
LIMITE UNIDAD DE ACTUACION URBANA
- LIMITE PARCELA
- GARAJES Y TRASTEROS
- TERRAZA PRIVADA PARA USO DE LA VIVIENDA EN PLANTA BAJA.
- VIVIENDAS
- EQUIPAMIENTO
- PARCELA PRIVADA

HORRIA
HOJA

**A-11
"ALTAMIRA"**

**5.- EBAKETAK 2
5.- SECCIONES 2**

E: 1/500 | URTARRILA 2007 ENERO

AZKOITIKO UDALA

Diligencia: El presente documento de revisión recoge las determinaciones del Texto Refundido de las Normas Subsidiarias de Planeamiento de Azkoitia, e incorpora las correcciones y aclaraciones solicitadas por el Consejo de Diputados en su acuerdo de aprobación definitiva (30-01-2007), aprobadas por la mayoría absoluta de corporativos del Ayuntamiento de Azkoitia en sesión plenaria celebrada el 22-02-2007, y la corrección de errores aprobada mediante Decreto de Alcaldía de 15-06-2007.

Eglnbidea: Dokumentu honek, Azkoitiko Hirik Antolakuntzako Araudletako Testu Bateginaren xedapenak jasotzen ditu, behin betiko onepenean ebazten zuten Diputatuaren Kontseiluko erabakian xedaturiko zuzenketa eta argitzeak betetz (2007-01-30), Azkoitiko Udalbatza Plenoak gehiengo absolutuz 2007ko otsailaren 22an onartuak, eta 2007ko ekainaren 15eko Aikatzaren Dekretuak, ebaztitako akatsen zuzenketa eginez.

Azkoitia, 2007ko ekainaren 15ean
Idazkaririk

**I BARRONDO-LAMIZ
ABOGADOS**

**EKO LUR
ASESORIA AMBIENTAL**

Estudio Juridico Easo