


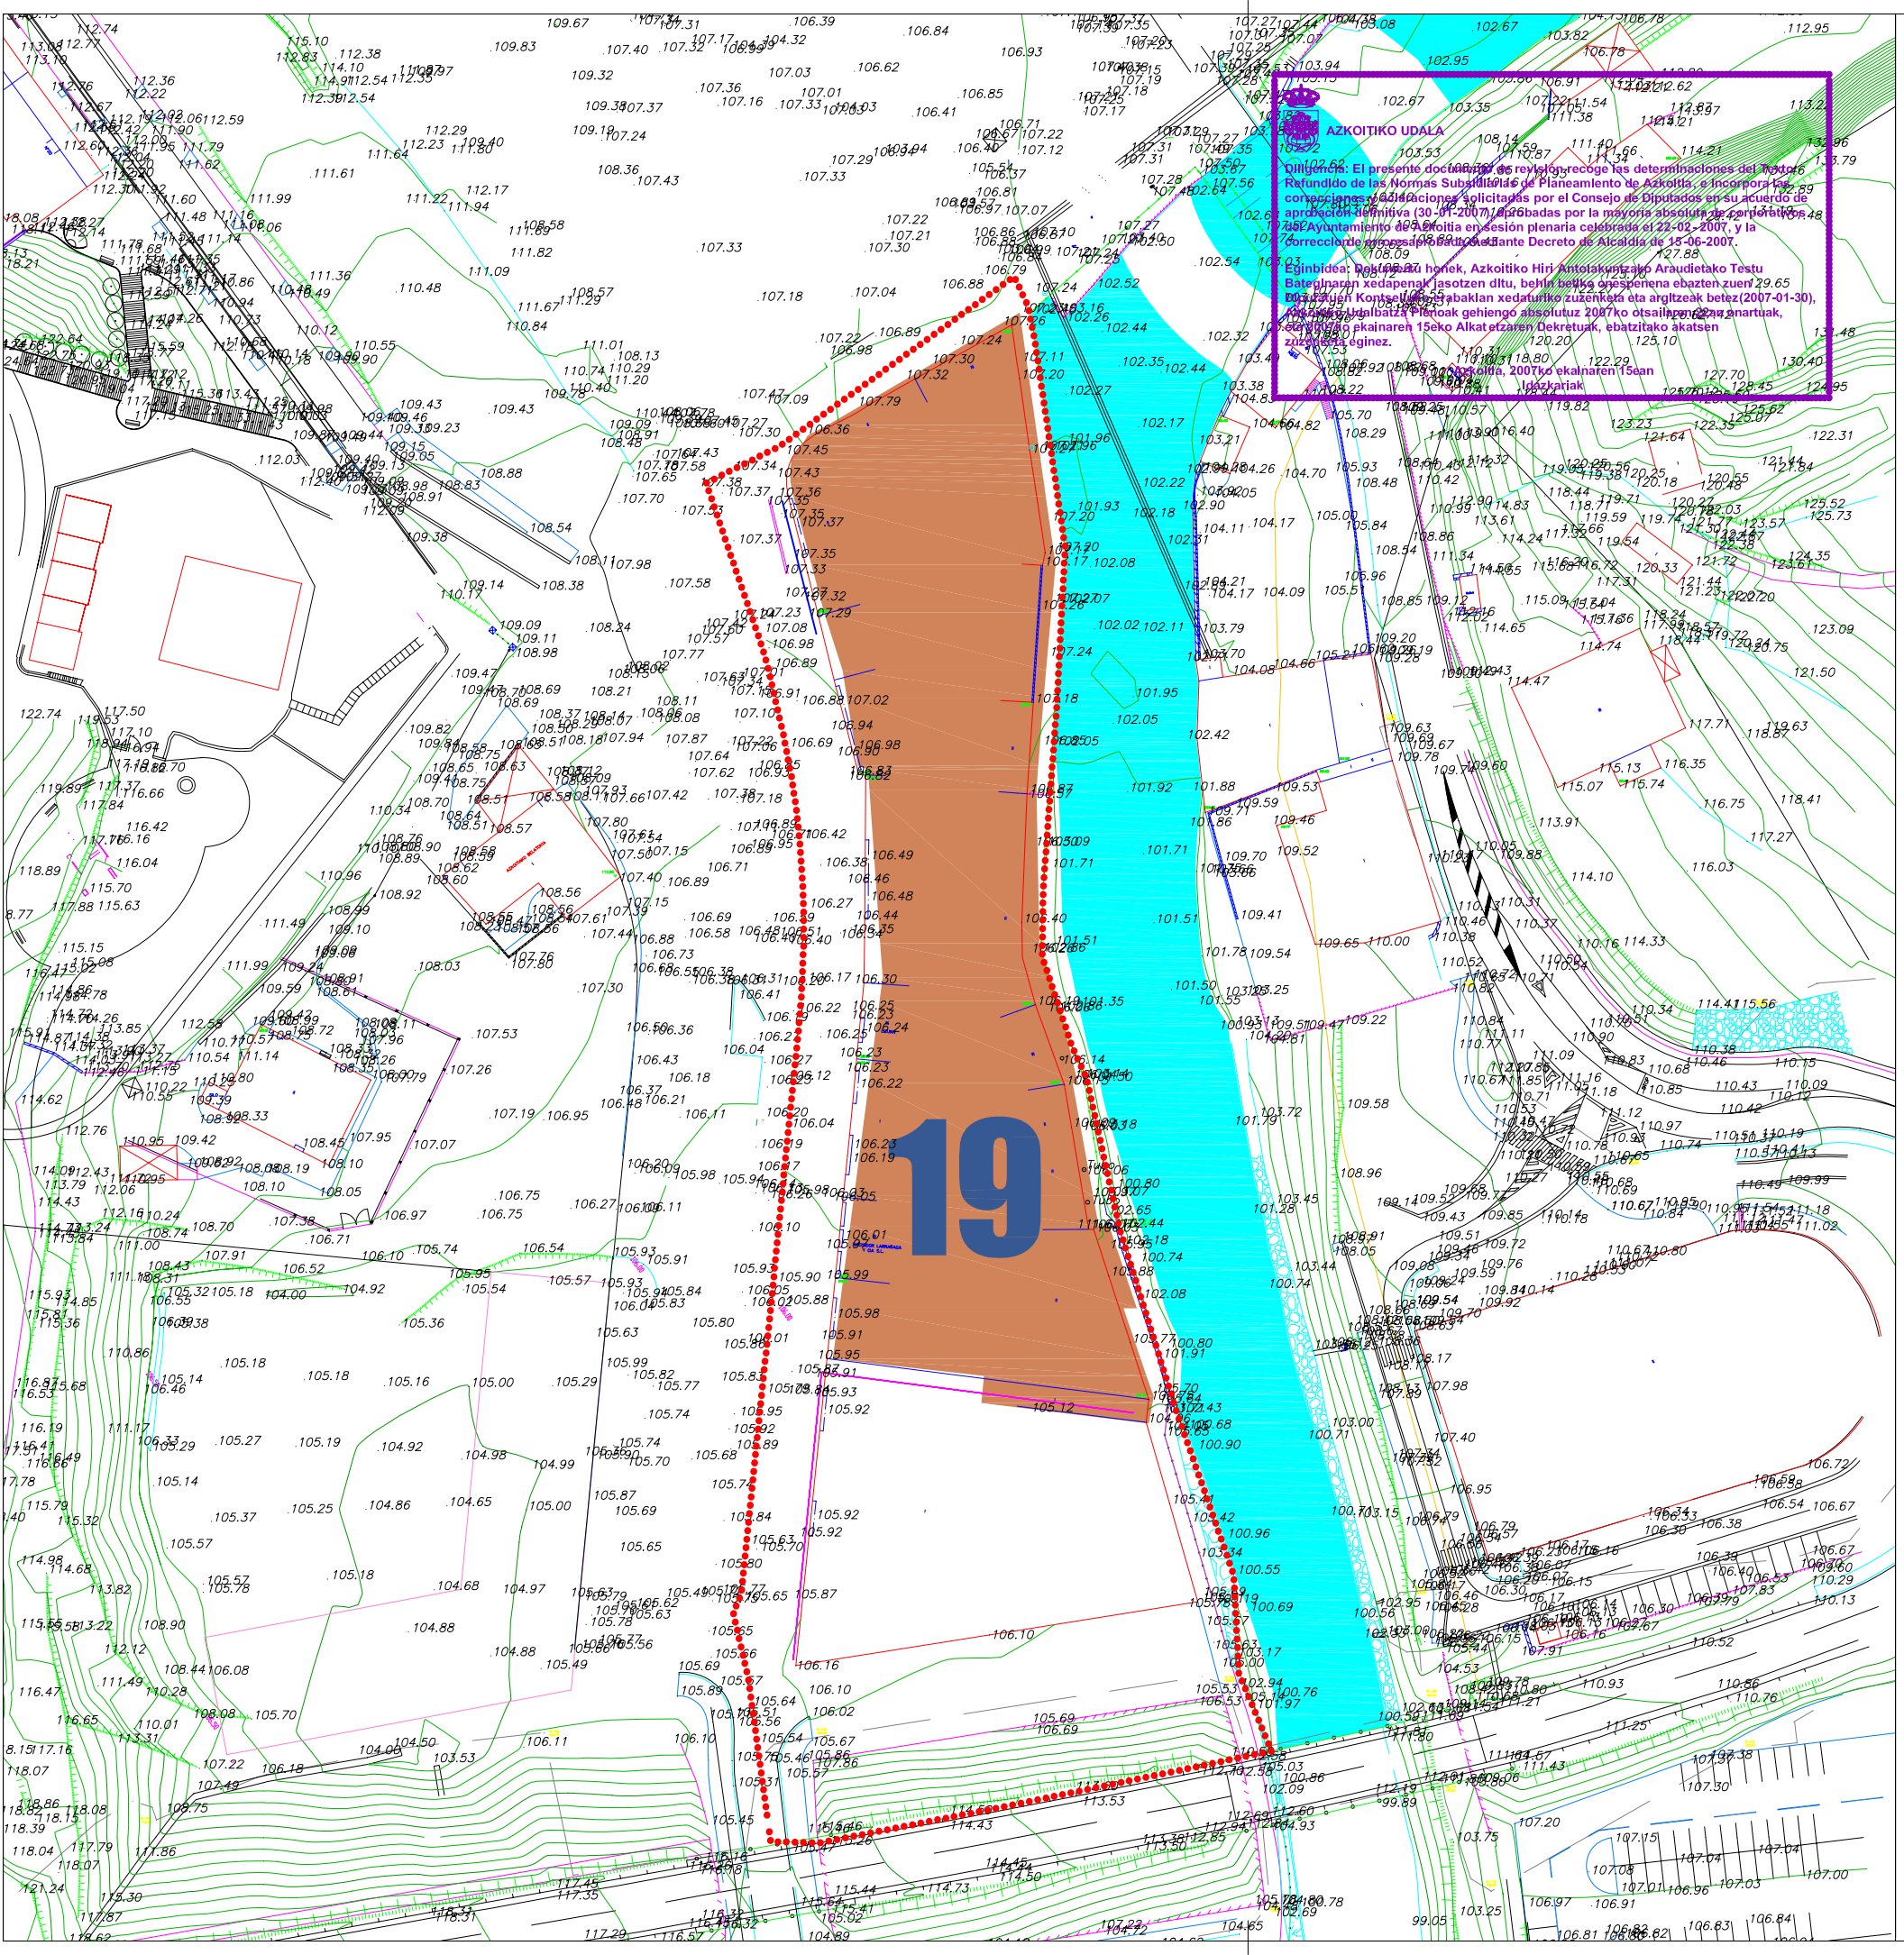

AZKOITIKO PLANGINTZARAKO ARAU SUBSIDIARIOAK NORMAS SUBSIDIARIAS DE PLANEAMIENTO DE AZKOITIA

TEXTO REFUNDIDO ADAPTADO AL ACUERDO DEL
CONSEJO DE DIPUTADOS DE FECHA 30-01-2007

AZKOITIKO UDALA
 Oinordeko 102.62. El presente documento recoge las determinaciones del Plan de
 Refundido de las Normas Subsidiarias de Planeamiento de Azkoitia, e incorpora las
 modificaciones y adiciones solicitadas por el Consejo de Diputados en su acuerdo de
 aprobación definitiva (30-01-2007) aprobadas por la mayoría absoluta de los diputados
 del Ayuntamiento de Azkoitia en sesión plenaria celebrada el 22-02-2007, y la
 corrección de errores contenida en el Decreto de Alcaldía de 15-06-2007.
 Eginbidea: 102.62.01 honet, Azkoitiko Hiriko Antzokietako Araudietako Testu
 Bateginaren xedapenak jasotzen ditu, behin behineko onarpena ezartzen zuen 29.65
 artikuluan Kontseiluko Batzaria abakian xedatuak zuzentzeko eta argitzeak betetz (2007-01-30),
 eta Kontseiluko Batzaria Plenoak gehiengo absolutuz 2007ko otsailaren 22an hartuak,
 eta ondoren ekainaren 15eko Alkatetzaaren Dekretuak, ebatzitzeko akatsen
 zuzentzeak eginez.
 2007ko ekainaren 15ean
 Alkatetza



LIMITE MUNICIPAL
 EREMUAREN MUGA
 LIMITE DEL AREA
 JARDUN-UNITATEAREN MUGA
 LIMITE UNIDAD DE ACTUACION

POLUITUTA EGON DAITEZKEN LURZORUAK
 SUELOS POTENCIALMENTE CONTAMINADOS

INDUSTRIALA
 INDUSTRIAL
 ZABORTEGIA
 VERTEDERO
 ORUBEA
 SOLAR
 GELDIRIKI DANOEN
 INDUSTRIAL INACTIVO

HORRIA
HOJA

A-19 "JUIN"

**1- GAUR EGUNGO EGOERA TOPOGRAFIKOA
1- TOPOGRAFICO ESTADO ACTUAL**

E: 1/1.000 | URTARRILA 2007 ENERO

IBARRONDO-LAMIZ JURISTAS
 ABOGADOS

Estudio Juridico Easo

EKOLUR
 ASESORIA AMBIENTAL