



AZKOITIKO PLANGINTZARAKO ARAU SUBSIDIARIOAK NORMAS SUBSIDIARIAS DE PLANEAMIENTO DE AZKOITIA


TEXTO REFUNDIDO ADAPTADO AL ACUERDO DEL
CONSEJO DE DIPUTADOS DE FECHA 30-01-2007

AZKOITIKO UDALA

Diligencia: El presente documento de revisión recoge las determinaciones del Texto Refundido de las Normas Subsidiarias de Planeamiento de Azkoitia, e incorpora las correcciones y aclaraciones solicitadas por el Consejo de Diputados en su acuerdo de aprobación definitiva (30-01-2007), aprobadas por la mayoría absoluta de corporativo del Ayuntamiento de Azkoitia en sesión plenario celebrada el 22-02-2007, y la corrección de errores aprobada mediante Decreto de Alcaldía de 15-06-2007.

Objetivos: Dokumentu honek, Azkoitiko Hiri Antolaketako Araudetakako Testu Bateginaren xedapenak jasotzen ditu, behar bezko onespenea ebazten zuen Diputatuaren Kontseiluko erabakiri xedaturiko zuzenketa eta argitzeak betaz (2007-01-30). Azkoitiko Udaltzatzaileenak gehiengo absolutuz 2007ko otsailaren 22an onartuak eta 2007ko ekainaren 15eko Alkatetzaaren Dekretuak, ebatzitako akatsen zuzenketa ginez.


Azkoitia, 2007ko ekainaren 15ean
Idazkaritza

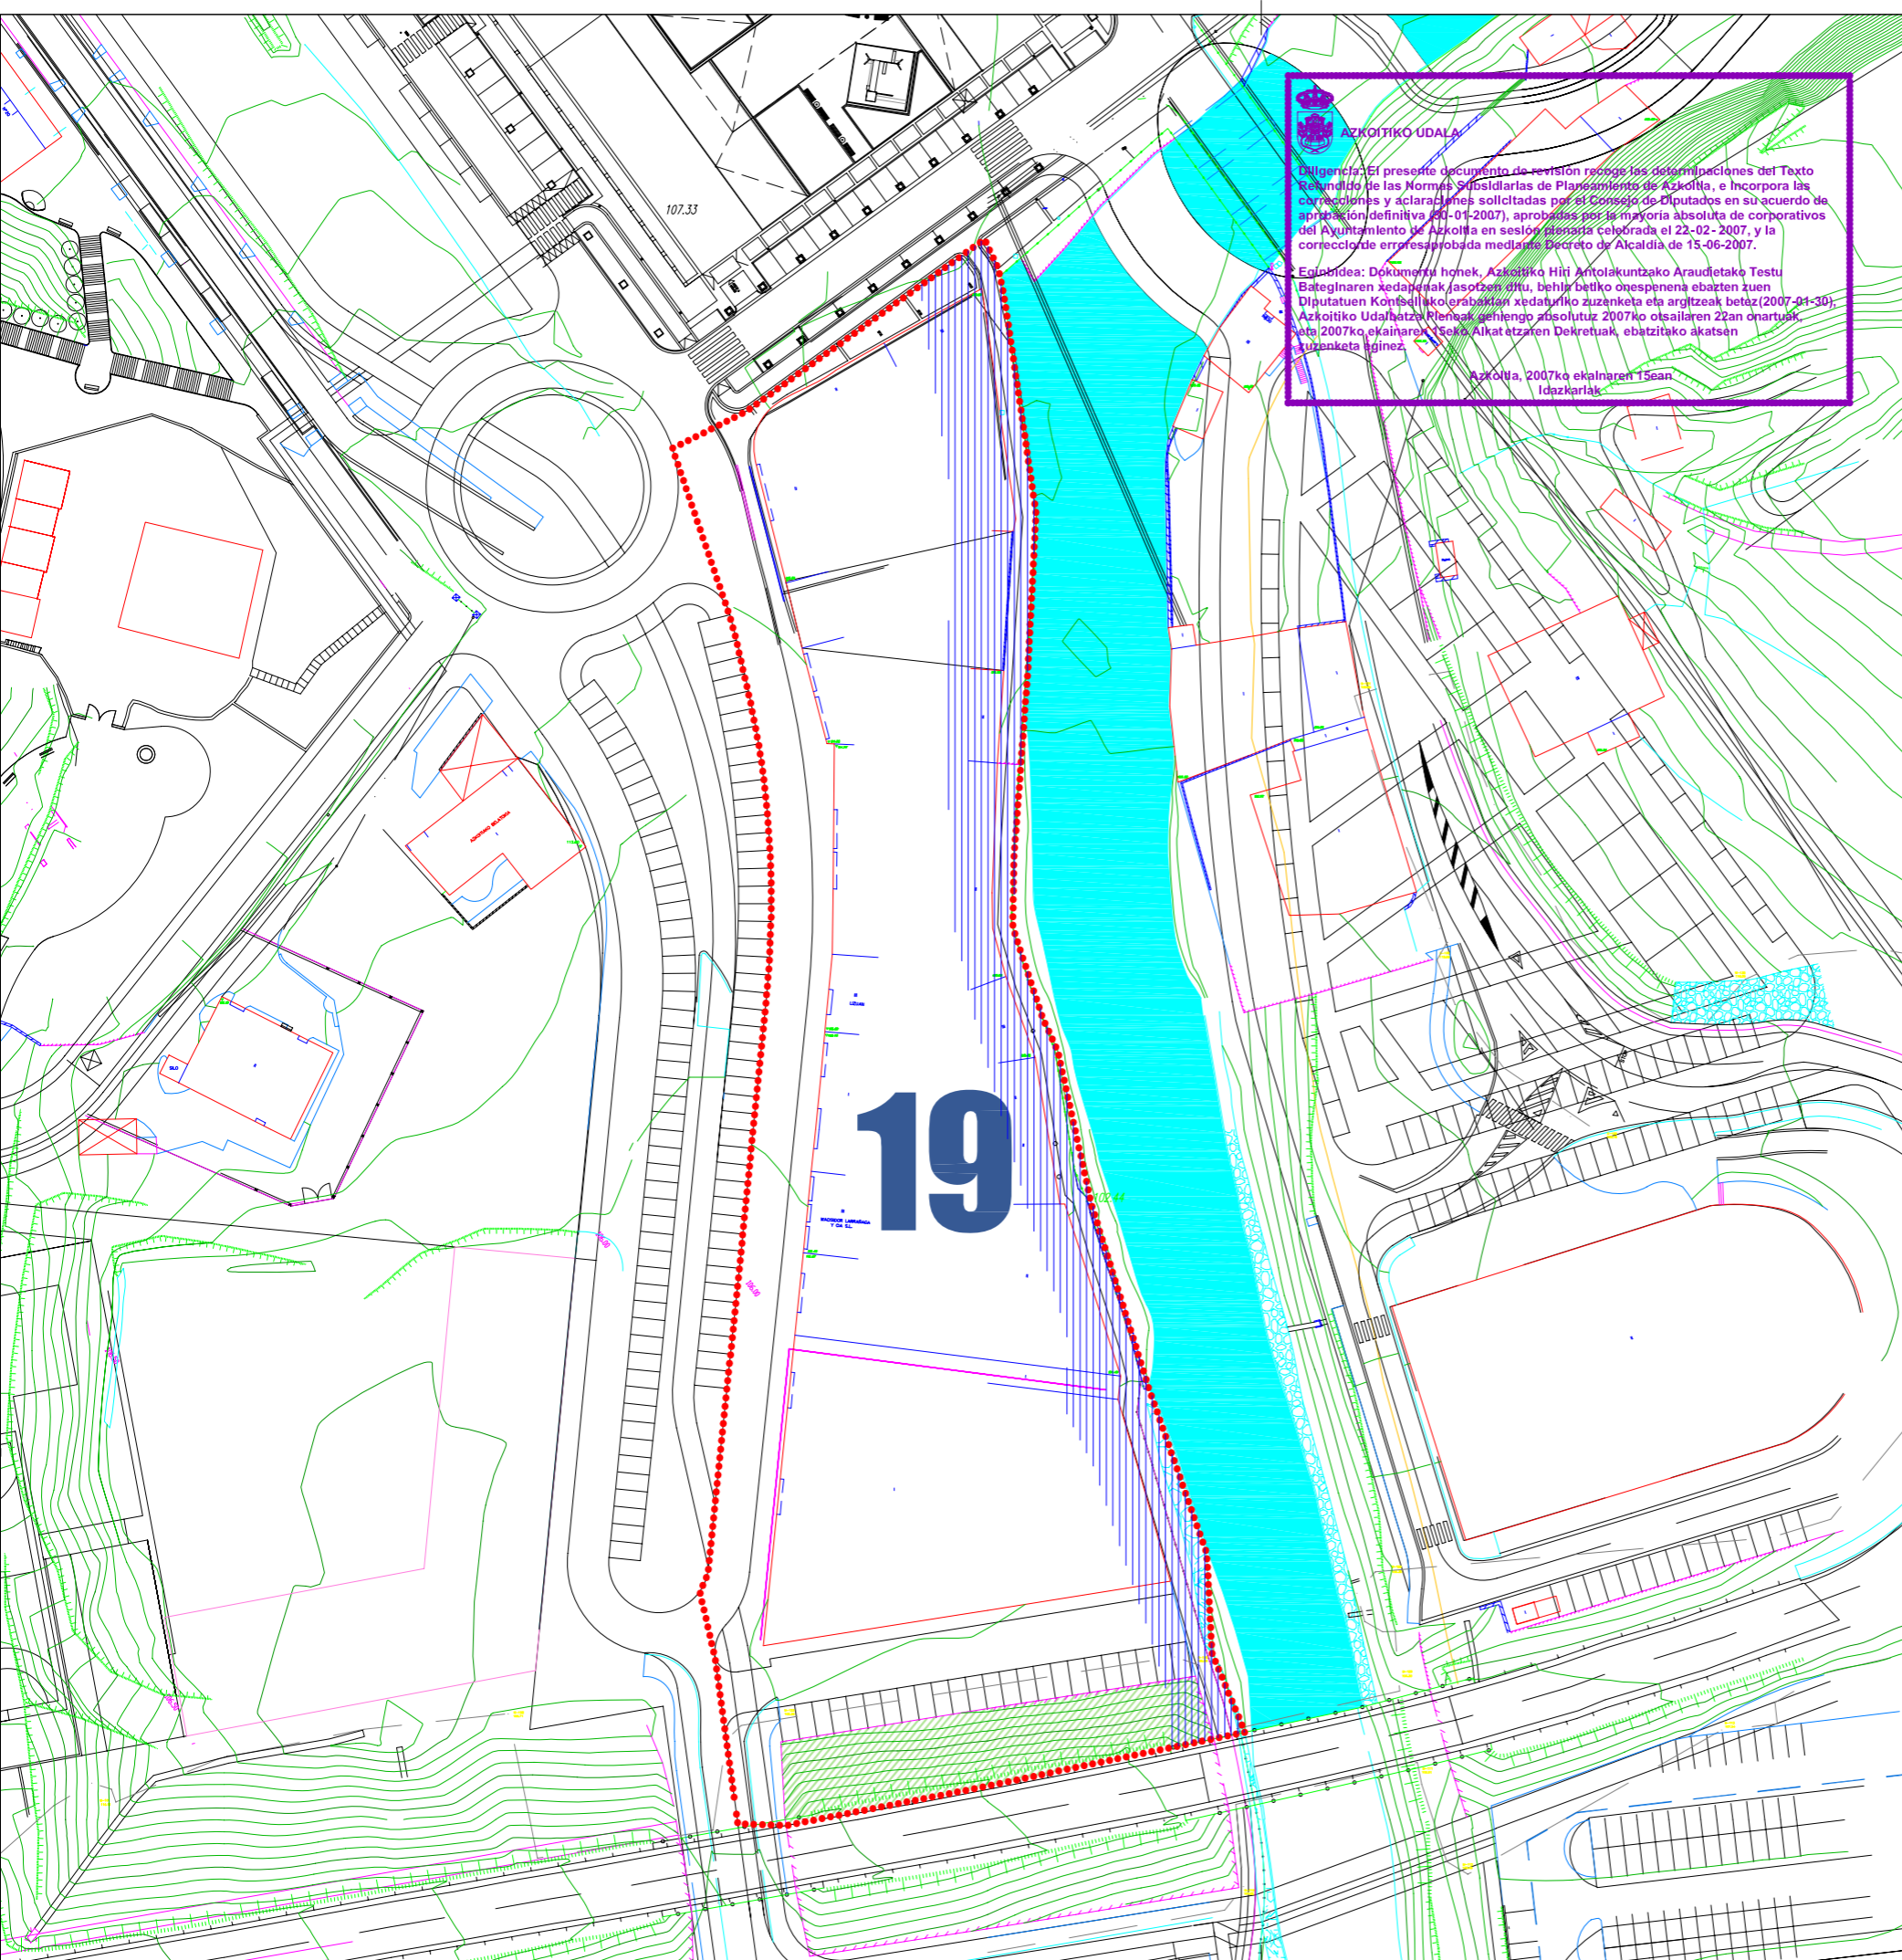

- LIMITE MUNICIPAL
- EREMUAREN MUGA
LIMITE DEL AREA
- JARDUN-UNITATEAREN MUGA
LIMITE UNIDAD DE ACTUACION

- ERAIKUNTZAK - EDIFICACIONES
- ANTOLAMENDUTIK KAMPO
FUERA DE ORDENACION

- ERAIKUNTZAREN GUTXIENKO ERRETIROA
RETIRO MINIMO DE LA EDIFICACION
- URBANIZAZIOAREN GUTXIENKO ERRETIROA
RETIRO MINIMO DE LA URBANIZACION

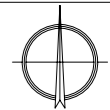

19

HORRIA
HOJA

**A-19
"JUIN"**


**2.- GAINATZARTEA ETA ANTOLAMENDUTIK KAMPOKO ERAIKUNTZAT
2.- SUPERPOSICION Y EDIFICACIONES FUERA DE ORDENACION**

E: 1/1.000

URTARRILA 2007 ENERO



Estudio Jurídico Easo

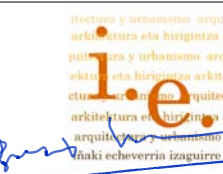

Ekolur
asesoría ambiental