



AZKOITIKO PLANGINTZARAKO ARAU SUBSIDIARIOAK

NORMAS SUBSIDIARIAS DE PLANEAMIENTO DE AZKOITIA


TEXTO REFUNDIDO ADAPTADO AL ACUERDO DEL CONSEJO DE DIPUTADOS DE FECHA 30-01-2007

AZKOITIKO UDALA

Direkzioa: El presente documento de revisión recoge las determinaciones del Texto Refundido de las Normas Subsidiarias de Planeamiento de Azkoitia, e incorpora las correcciones y aclaraciones solicitadas por el Consejo de Diputados en su acuerdo de aprobación definitiva (30-01-2007), aprobadas por la mayoría absoluta de corporativos del Ayuntamiento de Azkoitia en sesión plenaria celebrada el 22-02-2007, y la corrección de errores aprobada mediante Decreto de Alcaldía de 15-06-2007.

Egintza: Dokumentu honek, Azkoitiko Hiriko Antolakuntzako Araudietako Testu Bateginaren kedapenak jasotzen ditu, behin betiko onespeneha ebatzen zuten Diputazio Kontseiluko erabakien ondoriozko zuzenketa eta argitzeak bete (2007-01-30) Azkoitiko Udaltzaren Bideak gehiengo absolutuz 2007ko otsailaren 22an onartuak eta 2007ko ekainaren 15eko Alkatezaren Dekretuak, abatzitako akatsen zuzenketa ginez.

Azkoitia, 2007ko ekainaren 15ean Idazkaria

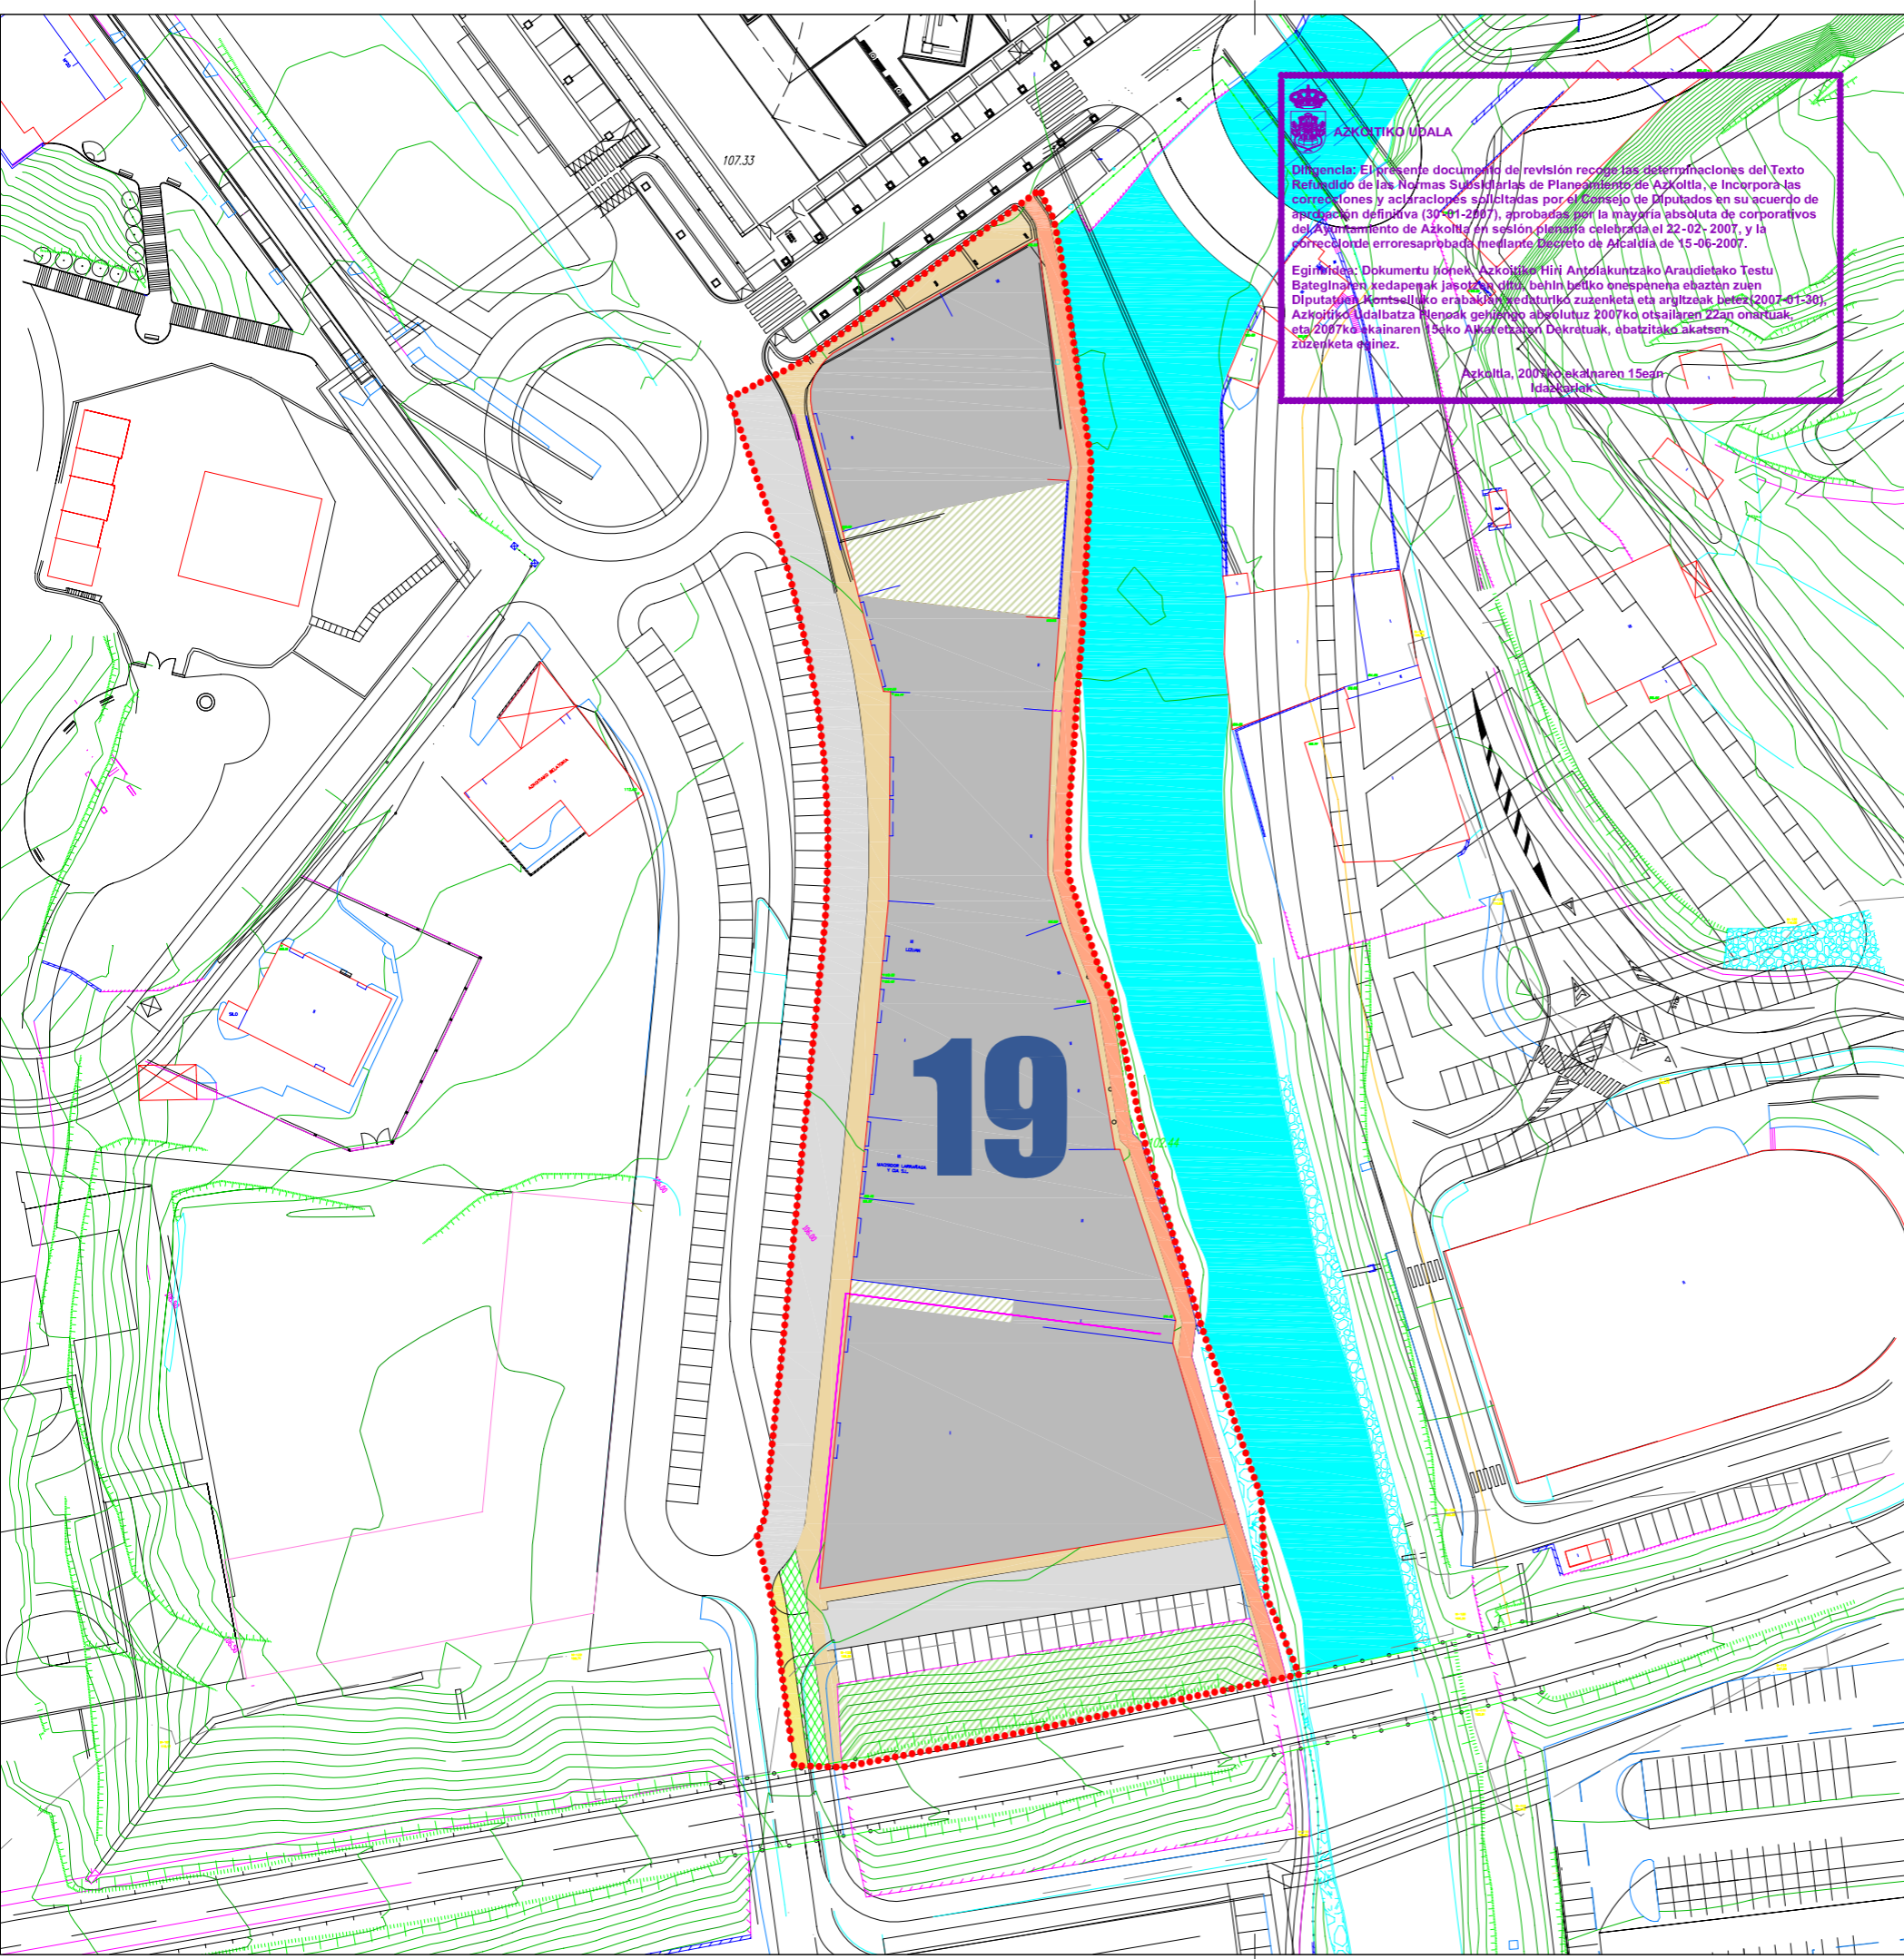

	LIMITE MUNICIPAL		JARDUN-UNITATEAREN MUGA
	EREMUAREN MUGA LIMITE DEL AREA		LIMITE UNIDAD DE ACCION

ERAKUNTZAK – EDIFICACIONES	
GAUR EGUNGO–ACTUAL	PROGRAMATUA–PROGRAMADO
	BIZITEGI-ERAKUNTZA EDIFICACION RESIDENCIAL
	EKINTZA EKONOMIKOAK ACTIVIDADES ECONOMICAS
	EKIPAMENDUK EQUIPAMIENTOS

SISTEMA OROKORRAK – SISTEMAS GENERALES			
	ESPAZIO LIBREAK ESPACIOS LIBRES		EKIPAMENDUK EQUIPAMIENTOS

ESPAZIO LIBRE PUBLIKOA – ESPACIO LIBRE PUBLICO	
GAUR EGUNGO–ACTUAL	PROGRAMATUA–PROGRAMADO
	BERDEGUNE PUBLIKOA VERDE PUBLICO
	ACERAS Y PLAZAS

ESPAZIO LIBRE PRIVATUA – ESPACIO LIBRE PRIVADO	
GAUR EGUNGO–ACTUAL	PROGRAMATUA–PROGRAMADO
	ATARIPEAK PORCHES
	BERDEGUNE PRIVATUA ERAIKIEZINA VERDE PRIVADO NO EDIFICABLE

GARRAIO OINEGITURAK – INFRAESTRUCTURAS DE TRANSPORTE	
GAUR EGUNGO–ACTUAL	PROGRAMATUA–PROGRAMADO
	BIDEAK VIALES
	SOTOKO APARKALEKUAK APARCAMIENTOS EN SOTANO
	SOTOKO APARKALEKUAK ERABILERA PUBLIKOA GAINALDEA APARCAMIENTOS EN SOTANO USO PUBLICO EN SUPERFICIE
	BIDEGORRI CARRIL BICI
	TRANBEA TRANVIA

HORRIA
HOJA

A-19 "JUIN"

**4.- ANTOLAMENDU
4.- ORDENACION**

E: 1/1.000 | URTARRILA 2007 ENERO

Estudio Jurídico Easo
IBARRONDO-LAMIZIZ
ABOGADOS

EKOLUR
ASESORIA AMBIENTAL