

- 1 CASCO HISTORICO
- 2 MUNOHAUNDI
- 3 CASA ISASAGA
- 4 PALACIO DE INSAUSTI
- 5 CONJUNTO EGURBIDE
- 6 CASERIO ZABALE
- 7 CASERIO LAPAZARAN
- 8 CASERIO ZUAZOLA TORRE
- 9 CASERIO OLAZABAL
- 10 CASERIO ONDARRA
- 11 CASERIO ALDABAZAL
- 13 CASERIO LARRAMENDI TORRE
- 14 CASERIO IRARRAGA
- 15 CASERIO OIANGUREN GOKOA
- 16 CASERIO ZUMETA
- 17 CASERIO SAN JUAN ZAHAR
- 18 CASERIO ARANAGA
- 19 CASA JUN TORRE
- 20 PALACIO XABIER MUNIBE
- 21 CASERIO PIKOAGA
- 22 CASERIO BASARTE
- 23 CASERIO OLANO
- 24 CASERIO MOKOROGA HAUNDI
- 25 CASERIO ZABALETA KAMINO
- 26 CASERIO URKIOLEGI
- 27 CASERIO UMANSORO
- 28 ESTACION FERROCARRIL
- 29 ERMITA DE SAN MARTIN DE IRAURGI
- 30 ERMITA DE SAN ISIDRO DE MADARIAGA
- 31 CONVENTO DE LAS NIN BRIGIDAS DE SANTA CRUZ
- 32 ERMITA DE LOS SANTOS EMETERIO Y CELEDONIO DE MARTIETA
- 33 ERMITA DE SANTA MARIA DE URRATEGI
- 34 ERMITA DE SAN ANTONIO DE PADUA
- 35 ERMITA DE SANCTI ESPIRITU
- 36 ERMITA DE SAN AGUSTIN
- 37 PORTADA DEL CEMENTERIO
- 38 SANTUTXO DE SANTA BRIGIDA
- 39 SANTUTXO DE SAN JOSE
- 40 SAN TUTXO DE SAN IGNACIO
- 41 SANTUTXO DE NTRA. SRA. DEL PILAR
- 42 VIA CRUCIS CAMINO CEMENTERIO
- 43 FUENTE ANTOLO BALNEARIO SAN JUAN
- 44 PUENTE DE ISASAGA
- 45 PUENTE DE AZKOITA
- 46 DOLMEN DE IRUARRETA
- 47 DOLMEN IRUARRETA I
- 48 TUMULO DE MARIKUTX I
- 49 TUMULO DE MARIKUTX II
- 50 TUMULO DE KAIXETA
- 51 TUMULO DE KAIXETA
- 52 DOLMEN DE KAIXETA EGYIA SUR


**azkoitiko plangintzarako
arau subsidiarioak**

**normas subsidiarias de
planeamiento de azkoitia**

**TEXTO REFUNDIDO ADAPTADO AL ACUERDO DEL
CONSEJO DE DIPUTADOS DE FECHA 30-01-2007**

- UDALERRIAREN MUGA
LIMITE MUNICIPAL
- HIRI LURZORUA ETA LURZORU URBANIZAGARRIA
SUELO URBANO Y URBANIZABLE
- MULTZO MONUMENTALA
CONJUNTO MONUMENTAL
- ELEMENTU KATALOGATUAK
ELEMENTOS CATALOGADOS
- MONUMENTU MEGALITIKOAK
MONUMENTOS MEGALITICOS

CONJUNTO MONUMENTAL DE MUNOHAUNDI

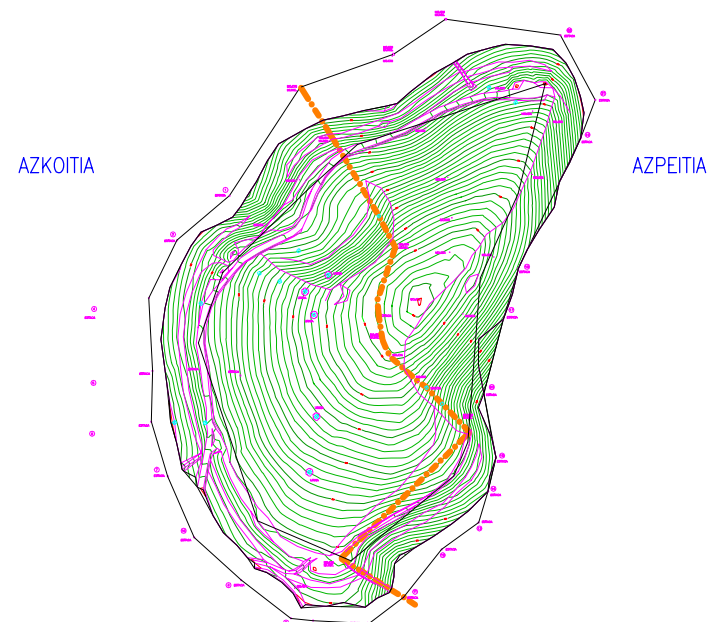

AZKOITIKO UDALA

Diligencia: El presente documento de revisión recoge las determinaciones del Texto Refundido de las Normas Subsidiarias de Planeamiento de Azkoitia, e incorpora las correcciones y aclaraciones solicitadas por el Consejo de Diputados en su acuerdo de aprobación definitiva (30-01-2007), aprobadas por la mayoría absoluta de corporativos del Ayuntamiento de Azkoitia en sesión plenaria celebrada el 22-02-2007, y la corrección de errores aprobada mediante Decreto de Alcaldía de 15-06-2007.

Egindak: Dokumentu honek, Azkoitiko Hiriko Antolakuntzako Araudetako Testu Batzigenaren bidez zehazki jasotzen ditu, behin betiko onarpena ematen duen Azkoitiko Kontseiluko erabakiaren xedatutako zuzenketa eta argiztasun bidez (2007-01-30), Azkoitiko Udaltzaia Plangintza orokorreko 2007ko azaroaren 22an onartutako, eta 2007ko ekainaren 15eko Alkatetzaen Dekretuak, ezarritakoak zuzenketa eginez.

Azkoitia, 2007ko ekainaren 15ean
Idatzitak

PLANOA Zbk. 1 PLANO Nº	KATALOGOA CATALOGO	ESKALA ESCALA 1/20.000 2007 URTARRILA ENERO 2007
-------------------------------------	-------------------------------	--

IRAKI ETCHEVERRIA IZAGUIRE ARQUITECTO	
EKOLUR ASESORIA MEDIOAMBIENTAL	ESTUDIO JURIDICO EASO (ABOGADOS)
IBARRONDO-LAMKIZ (ABOGADOS)	

EQUIPO TECNICO REDACTOR DE LAS NN.SS.



ESCALA 1/5.000