




- 1 VILLA DE AZKOITIA
2 MURALLAS DE AZKOITIA
3 CASA TORRE DE JAUSORO
4 CASA TORRE BASTERRICA
5 CASA TORRE DE FLOREAGA
6 IGLESIA DE SANTA MARIA LA REAL
7 CASA DEL COCEJO
8 CASA TORRE DE IDIAQUEZ
9 HOSPITAL DE LA VILLA
10 CONVENTO DE SANTA CLARA
11 CASERIO ZABALA
12 CASERIO UMANSORO
13 POBLADO DE SAN MARTIN DE IRAURGUI
14 TEMPLO DE SAN MARTIN DE IRAURGUI
15 CASA TORRE DE BALDA
16 TEMPLO DE SANTA MARIA DE BALDA
17 CASERIO UGARTE IGARAN
18 CASA TORRE DE LARRAMENDI
19 CASERIO SAN JUAN ZAR
20 ERMITA DE SAN JUAN DE LA PEÑA
21 ERMITA Y CONVENTO DE SANTA CRUZ
22 CASERIO ZABALOTEGI
23 CASERIO BASARTE
24 CASERIO ARANBURU
25 CASERIO IRARRAGA
26 CASERIO AGINAGA
27 CASERIO KALPARSORO
28 CASERIO AIZPURU
29 CASERIO ALBIZURI
30 CASERIO LERSUNDI
31 CASERIO ARRANDOLAZA
32 CASERIO LUBERIAGA
33 CASA TORRE DE ALDAZBAL
34 CASERIO OLABERIAGA
35 FERRERIA EGURBIDE
36 ERMITA DEL SANTO ANGEL
37 CASERIO OÑAEDER
38 CASERIO GOENAGA
39 CASERIO AIZTARRI
40 CASERIO ASPIAZU
41 CASERIO SUSTAETA BARRENA
42 CASERIO ZENDOIA
43 ERMITA DE LOS SANTOS MARTIRES EMETERIO Y CELEDONIO
44 CASERIO MENDIZBAL
45 CASERIO ARRIZABALAGA
46 CASERIO ARRIETA
47 CASERIO ASTARBE-GOIKOA
48 CASERIO ASTARBE-AZPIKOA
49 CUEVA DE KURUTZEKOAITZA
50 CUEVA DE URKITTE-AITZ II
51 CUEVA DE URKITTE-AITZ I
52 DOLMEN IRUARRIETA I
53 TUMULO DE KAIXETA
54 TUMULO DE ARZABAL
55 TUMULO DE IRAURRIETA
56 DOLMEN DE IRAURRIETA I
57 TUMULO DE MARIKUTX I
58 TUMULO DE MARIKUTZ II
59 POBLADO FORTIFICADO DE MUNOAUNDI
60 TUMULO DE KEIXETAKO EGUYA NORTE



azkoitiko plangintzarako arau subsidiarioak

normas subsidiarias de planeamiento de azkoitia

TEXTO REFUNDIDO ADAPTADO AL ACUERDO DEL CONSEJO DE DIPUTADOS DE FECHA 30-01-2007

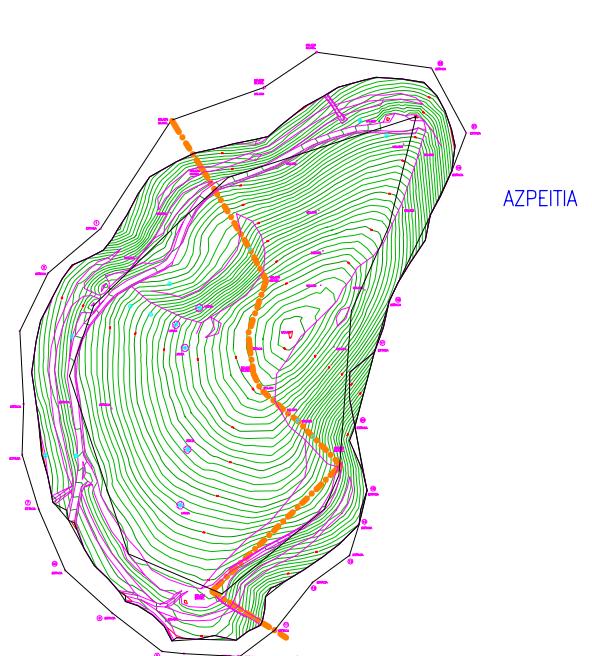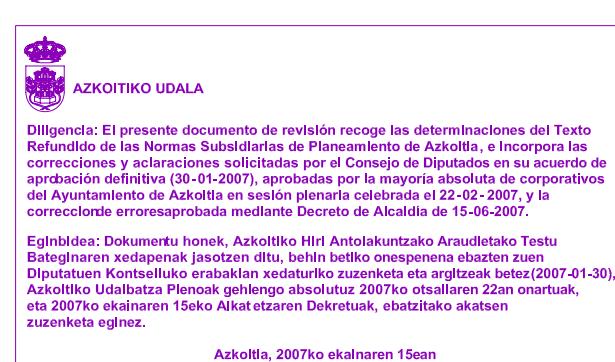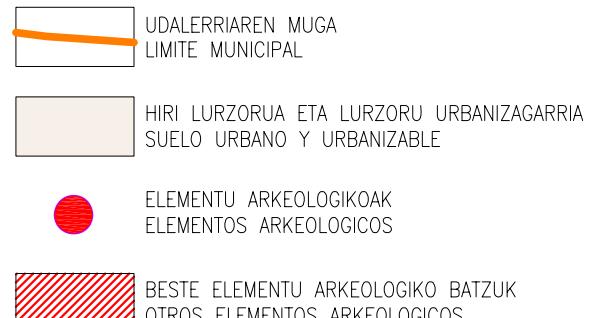

PLANO A Zbk. 3 PLANO N°	ARKEOLOGIA GUNE ETA ELEMENTUAK ZONAS Y ELEMENTOS ARQUEOLÓGICOS	ESKALA ESCALA 1/20.000
		2007 URTARRILA ENERO 2007
IÑAKI ECHEVERRIA IZAGIRRE ARQUITECTO 		
EKOLUR ASESORIA MEDIOAMBIENTAL		
IBARRONDO-LAMIKIZ (ABOGADOS) ESTUDIO JURIDICO EASO (ABOGADOS)		
EQUIPO TECNICO REDACTOR DE LAS NN.SS.		