




**AZKOITIKO PLANGINTZARAKO
ARAU SUBSIDIARIOAK
NORMAS SUBSIDIARIAS DE
PLANEAMIENTO DE AZKOITIA**

MODIFICACION PUNTUAL 1



EGINBIDEA: Dokumentu honek, Azkoitiko Hiri Antolaketako Araudetako 1. Aldaketaren xedapenak jasozten ditu, 2010eko ekainaren 22an egindako Udalbatza Plenoak behin betiko onarturiko testuaren arabera.
Azkoitia, 2010eko uztairen 13an. IDAZKARIAK

DILIGENCIA: El presente documento recoge las determinaciones de la Primera Modificación de las Normas Subsidiarias de Planeamiento de Azkoitia, de conformidad con el texto aprobado definitivamente por el Pleno del Ayuntamiento en sesión celebrada el 22 de junio de 2010.
En Azkoitia, a 13 de julio de 2010. LA SECRETARIA

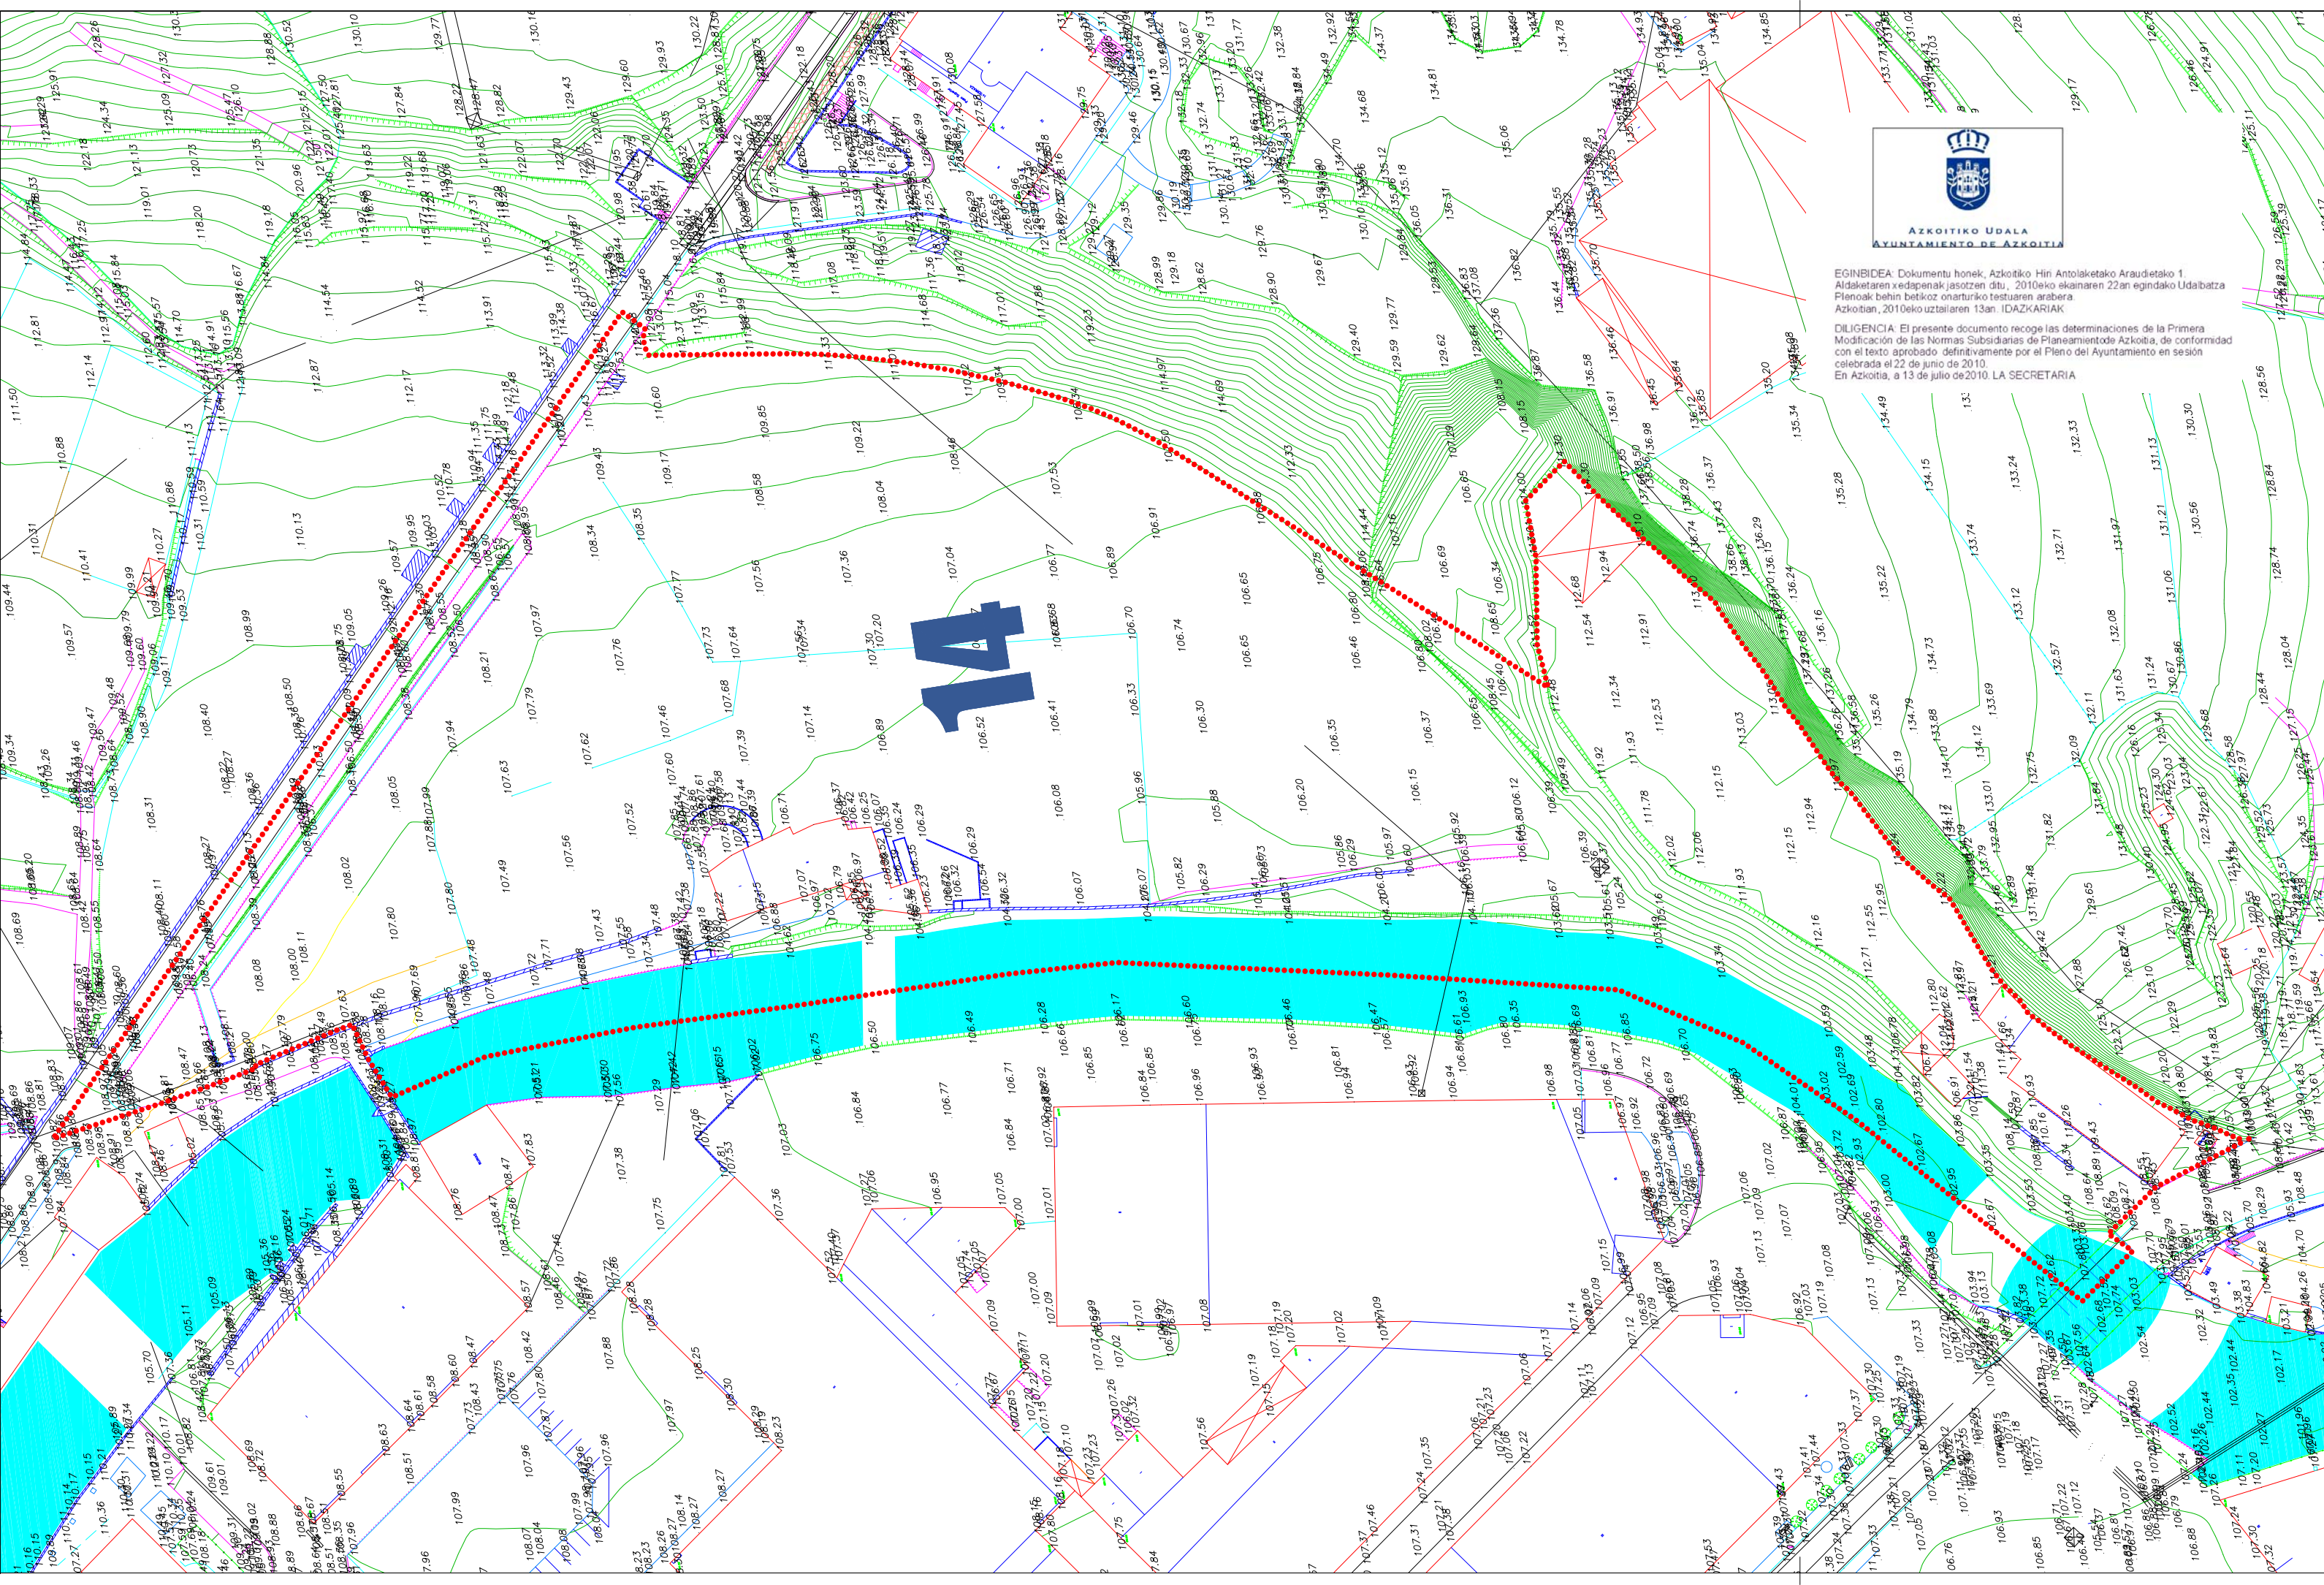

- LIMITE MUNICIPAL
- EREMUAREN MUGA
- LIMITE DEL AREA
- JARDUN-UNITATEAREN MUGA
- LIMITE UNIDAD DE ACCION

POLUITUTA EGON DAITEZKEN LURZORUAU
SUELOS POTENCIALMENTE CONTAMINADOS

- INDUSTRIALA
INDUSTRIAL
- ZABORTEGIA
VERTEDERO
- ORUBEA
SOLAR
- GELDIRIK DANOEN
INDUSTRIAL INACTIVO

HORRIA
HOJA

S-14 "UGARTE IGARA"

**1- GAUR EGUNGO EGOERA TOPOGRAFIKOA
1- TOPOGRAFICO ESTADO ACTUAL**

E: 1/1.000 URRIA 2008 OCTUBRE

FICHA MODIFICADA