


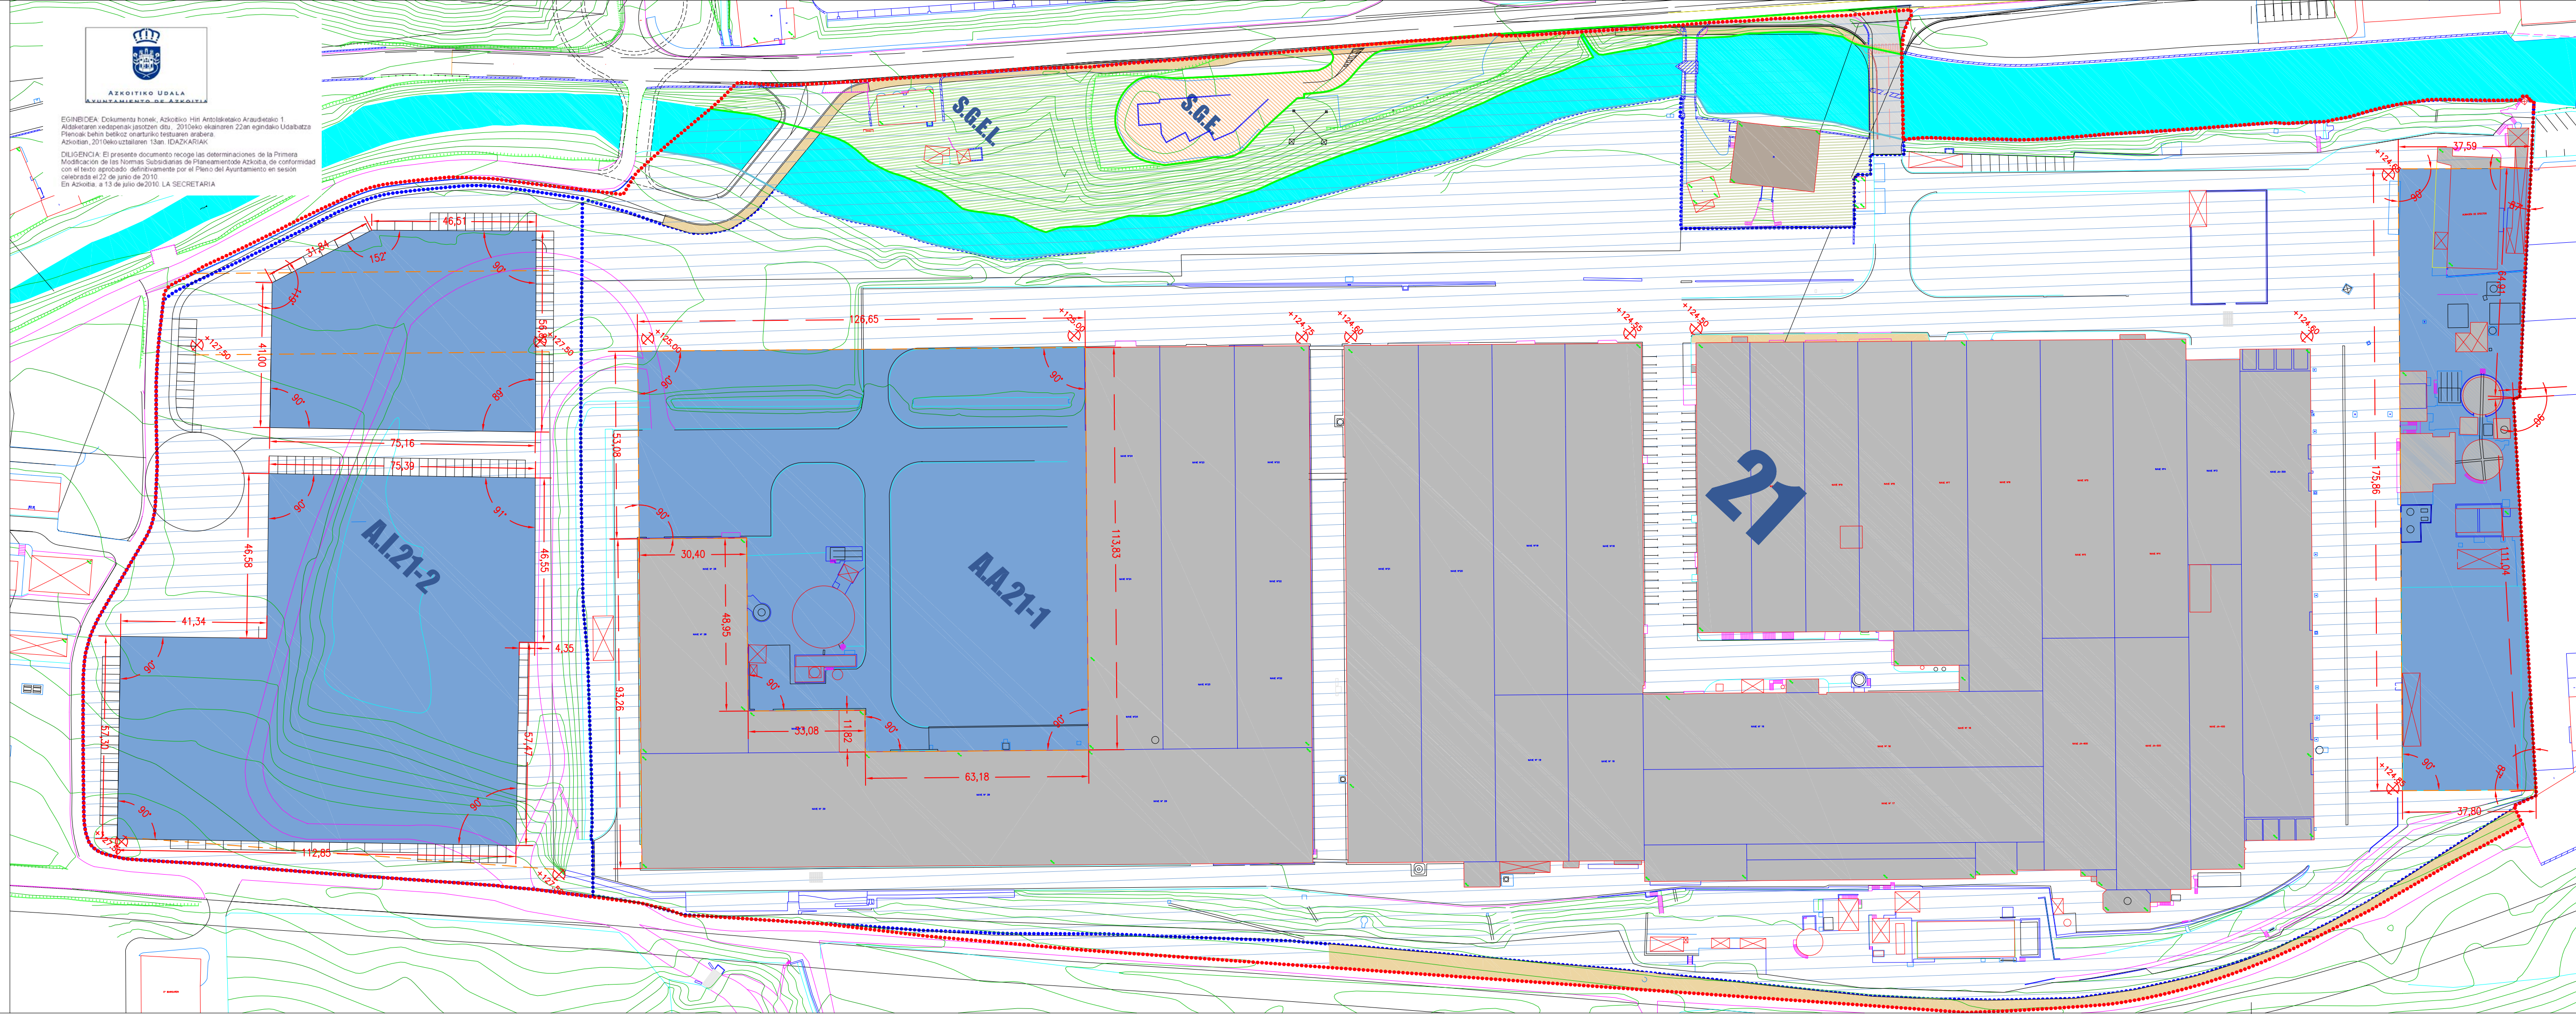

EGINBIDEA: Dokumentu honek, Azkoitiko Hiri Antolaketako Araudetako 1. Aldaketaren xedepena jasotzen ditu. 2010eko ekainaren 22an egindako Udalbatza Plenoak behin betikoz onarturiko testuaren arabera. Azkoitia, 2010eko uztailaren 13an. I.D.A.24/07AK.

DILIGENCIA: El presente documento recoge las determinaciones de la Primera Modificación de las Normas Subsidiarias de Planeamiento de Azkoitia, de conformidad con el texto aprobado definitivamente por el Pleno del Ayuntamiento en sesión celebrada el 22 de junio de 2010. En Azkoitia, a 13 de julio de 2010. LA SECRETARIA



**AZKOITIKO PLANGINTZARAKO  
ARAU SUBSIDIARIOAK**  
**NORMAS SUBSIDIARIAS DE  
PLANEAMIENTO DE AZKOITIA**

**TEXTO REFUNDIDO ADAPTADO AL ACUERDO DEL  
CONSEJO DE DIPUTADOS DE FECHA 30-01-2007**

	LIMITE MUNICIPAL		JARDUN-UNITATEAREN MUGA
	EREMUAREN MUGA LIMITE DEL AREA		LIMITE UNIDAD DE ACTUACION
	ERAKUNTZAK - EDIFICACIONES		PROGRAMATUA-PROGRAMADO
	GAUR EGUNGO-ACTUAL		BIZITEGI-ERAKUNTZA EDIFICACION RESIDENCIAL
			EKINTZA EKONOMIKOAK ACTIVIDADES ECONOMICAS
	EKIPAMENDUK EQUIPAMIENTOS		EKIPAMENDUK EQUIPAMIENTOS
	SISTEMA OROKORRAK - SISTEMAS GENERALES		SISTEMA OROKORRAK - SISTEMAS GENERALES
	S.G.E.L. ESPAZIO LIBREAK ESPACIOS LIBRES		S.G.E. EKIPAMENDUK EQUIPAMIENTOS
	ESPAZIO LIBRE PUBLIKOA - ESPACIO LIBRE PUBLICO PROGRAMATUA-PROGRAMADO		BERDEGUNE PUBLIKOA VERDE PUBLICO
	GAUR EGUNGO-ACTUAL		ACERAS Y PLAZAS
	ESPAZIO LIBRE PRIVATUA - ESPACIO LIBRE PRIVADO PROGRAMATUA-PROGRAMADO		ACERAS Y PLAZAS
	GAUR EGUNGO-ACTUAL		TARPEAK PORCHES
	BERDEGUNE PRIVATUA ERAKIEZINA VERDE PRIVADO NO EDIFICABLE		EKIPAMENDU PARTZELA PARCELA EQUIPAMIENTOS
	GARRAIO OINEGITURAK - INFRAESTRUCTURAS DE TRANSPORTE PROGRAMATUA-PROGRAMADO		EKIPAMENDU PARTZELA PARCELA EQUIPAMIENTOS
	GAUR EGUNGO-ACTUAL		BIDEAK VIALES
	SOTOKO APARKALEKUAK APARCAMIENTOS EN SOTANO		SOTOKO APARKALEKUAK APARCAMIENTOS EN SOTANO
	APARKAMIENTUAK APARCAMIENTOS EN SUPERFIZIE		APARKAMIENTUAK APARCAMIENTOS EN SUPERFIZIE
	BIDEGORRI CARRIL BICI		TRANBIA TRANVIA

HORRIA  
HOJA

**A-21**  
**"GSB-ACERO"**

**4.- ANTOLAMENDU**  
**4.- ORDENACION**

E: 1/1.000      URRIA 2008 OCTUBRE

*[Signature]*



**FICHA MODIFICADA**