



EGINBIDEA: Dokumentu honak, Azkoitiko Hiriko Antolaketako Araudetako 1. Aldaketaren vedapenak jasotzen ditu, 2010eko ekainaren 22an egindako Udalbatza Plenak behin betizko onarturiko testuaren arabera Azkoitia, 2010eko uztailaren 13an IDAZKARIAK.

DILIGENCIA: El presente documento recoge las determinaciones de la Primera Modificación de las Normas Subsidiarias de Planeamiento de Azkoitia, de conformidad con el texto aprobado definitivamente por el Pleno del Ayuntamiento en sesión celebrada el 22 de junio de 2010.

En Azkoitia, a 13 de julio de 2010. LA SECRETARIA




**AZKOITIKO PLANGINTZARAKO
ARAU SUBSIDIARIOAK
NORMAS SUBSIDIARIAS DE
PLANEAMIENTO DE AZKOITIA**

CORRECCION DE ERRORES

- LIMITE MUNICIPAL
- EREMUAREN MUGA
- LIMITE DEL AREA
- JARDUN-UNITATEAREN MUGA
- LIMITE UNIDAD DE ACTUACION

- POLUITUTA EGON DAITEZKEN LURZORUAK
SUELOS POTENCIALMENTE CONTAMINADOS
- INDUSTRIALA INDUSTRIAL
 - ZABORTEGIA VERTEDERO
 - ORUBEA SOLAR
 - GELDIRIK DANOEN INDUSTRIAL INACTIVO

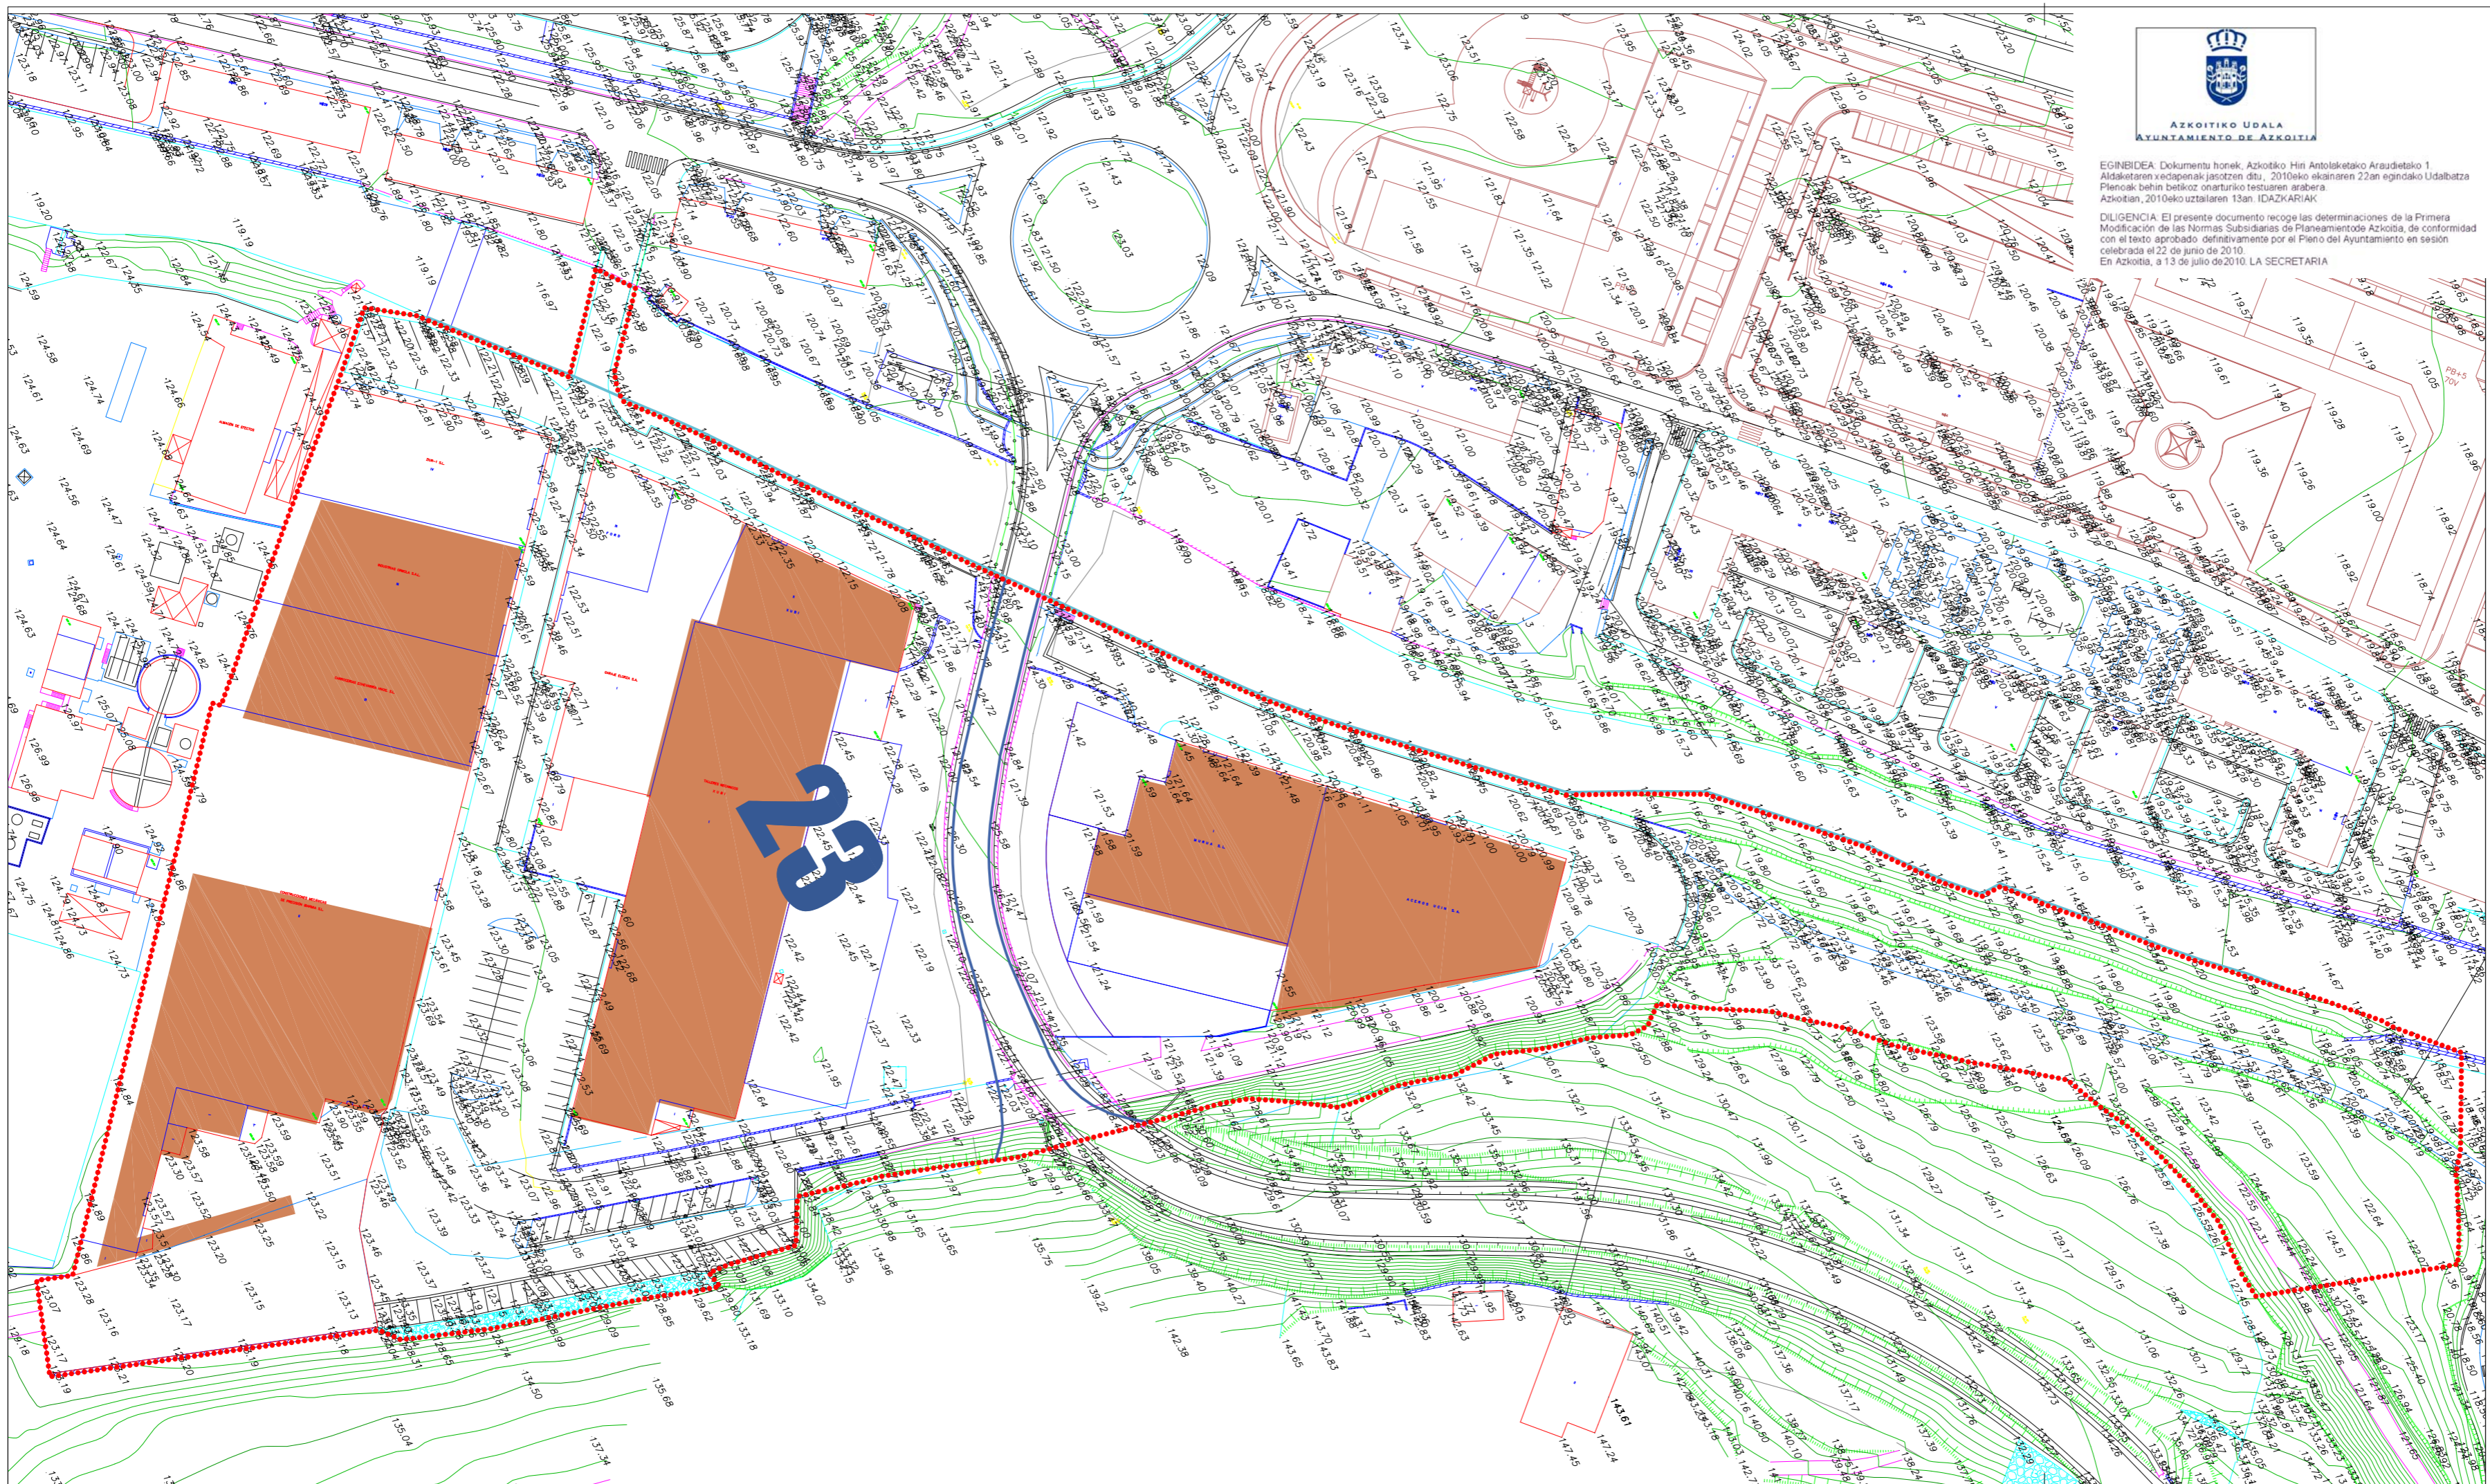

HORRIA
HOJA

**A-23
"UMANSORO"**

**1- GAUR EGUNGO EGOERA TOPOGRAFIKOA
1- TOPOGRAFICO ESTADO ACTUAL**

E: 1/1.000 URRIA 2009 OCTUBRE

[Signature]



FICHA CORREGIDA