


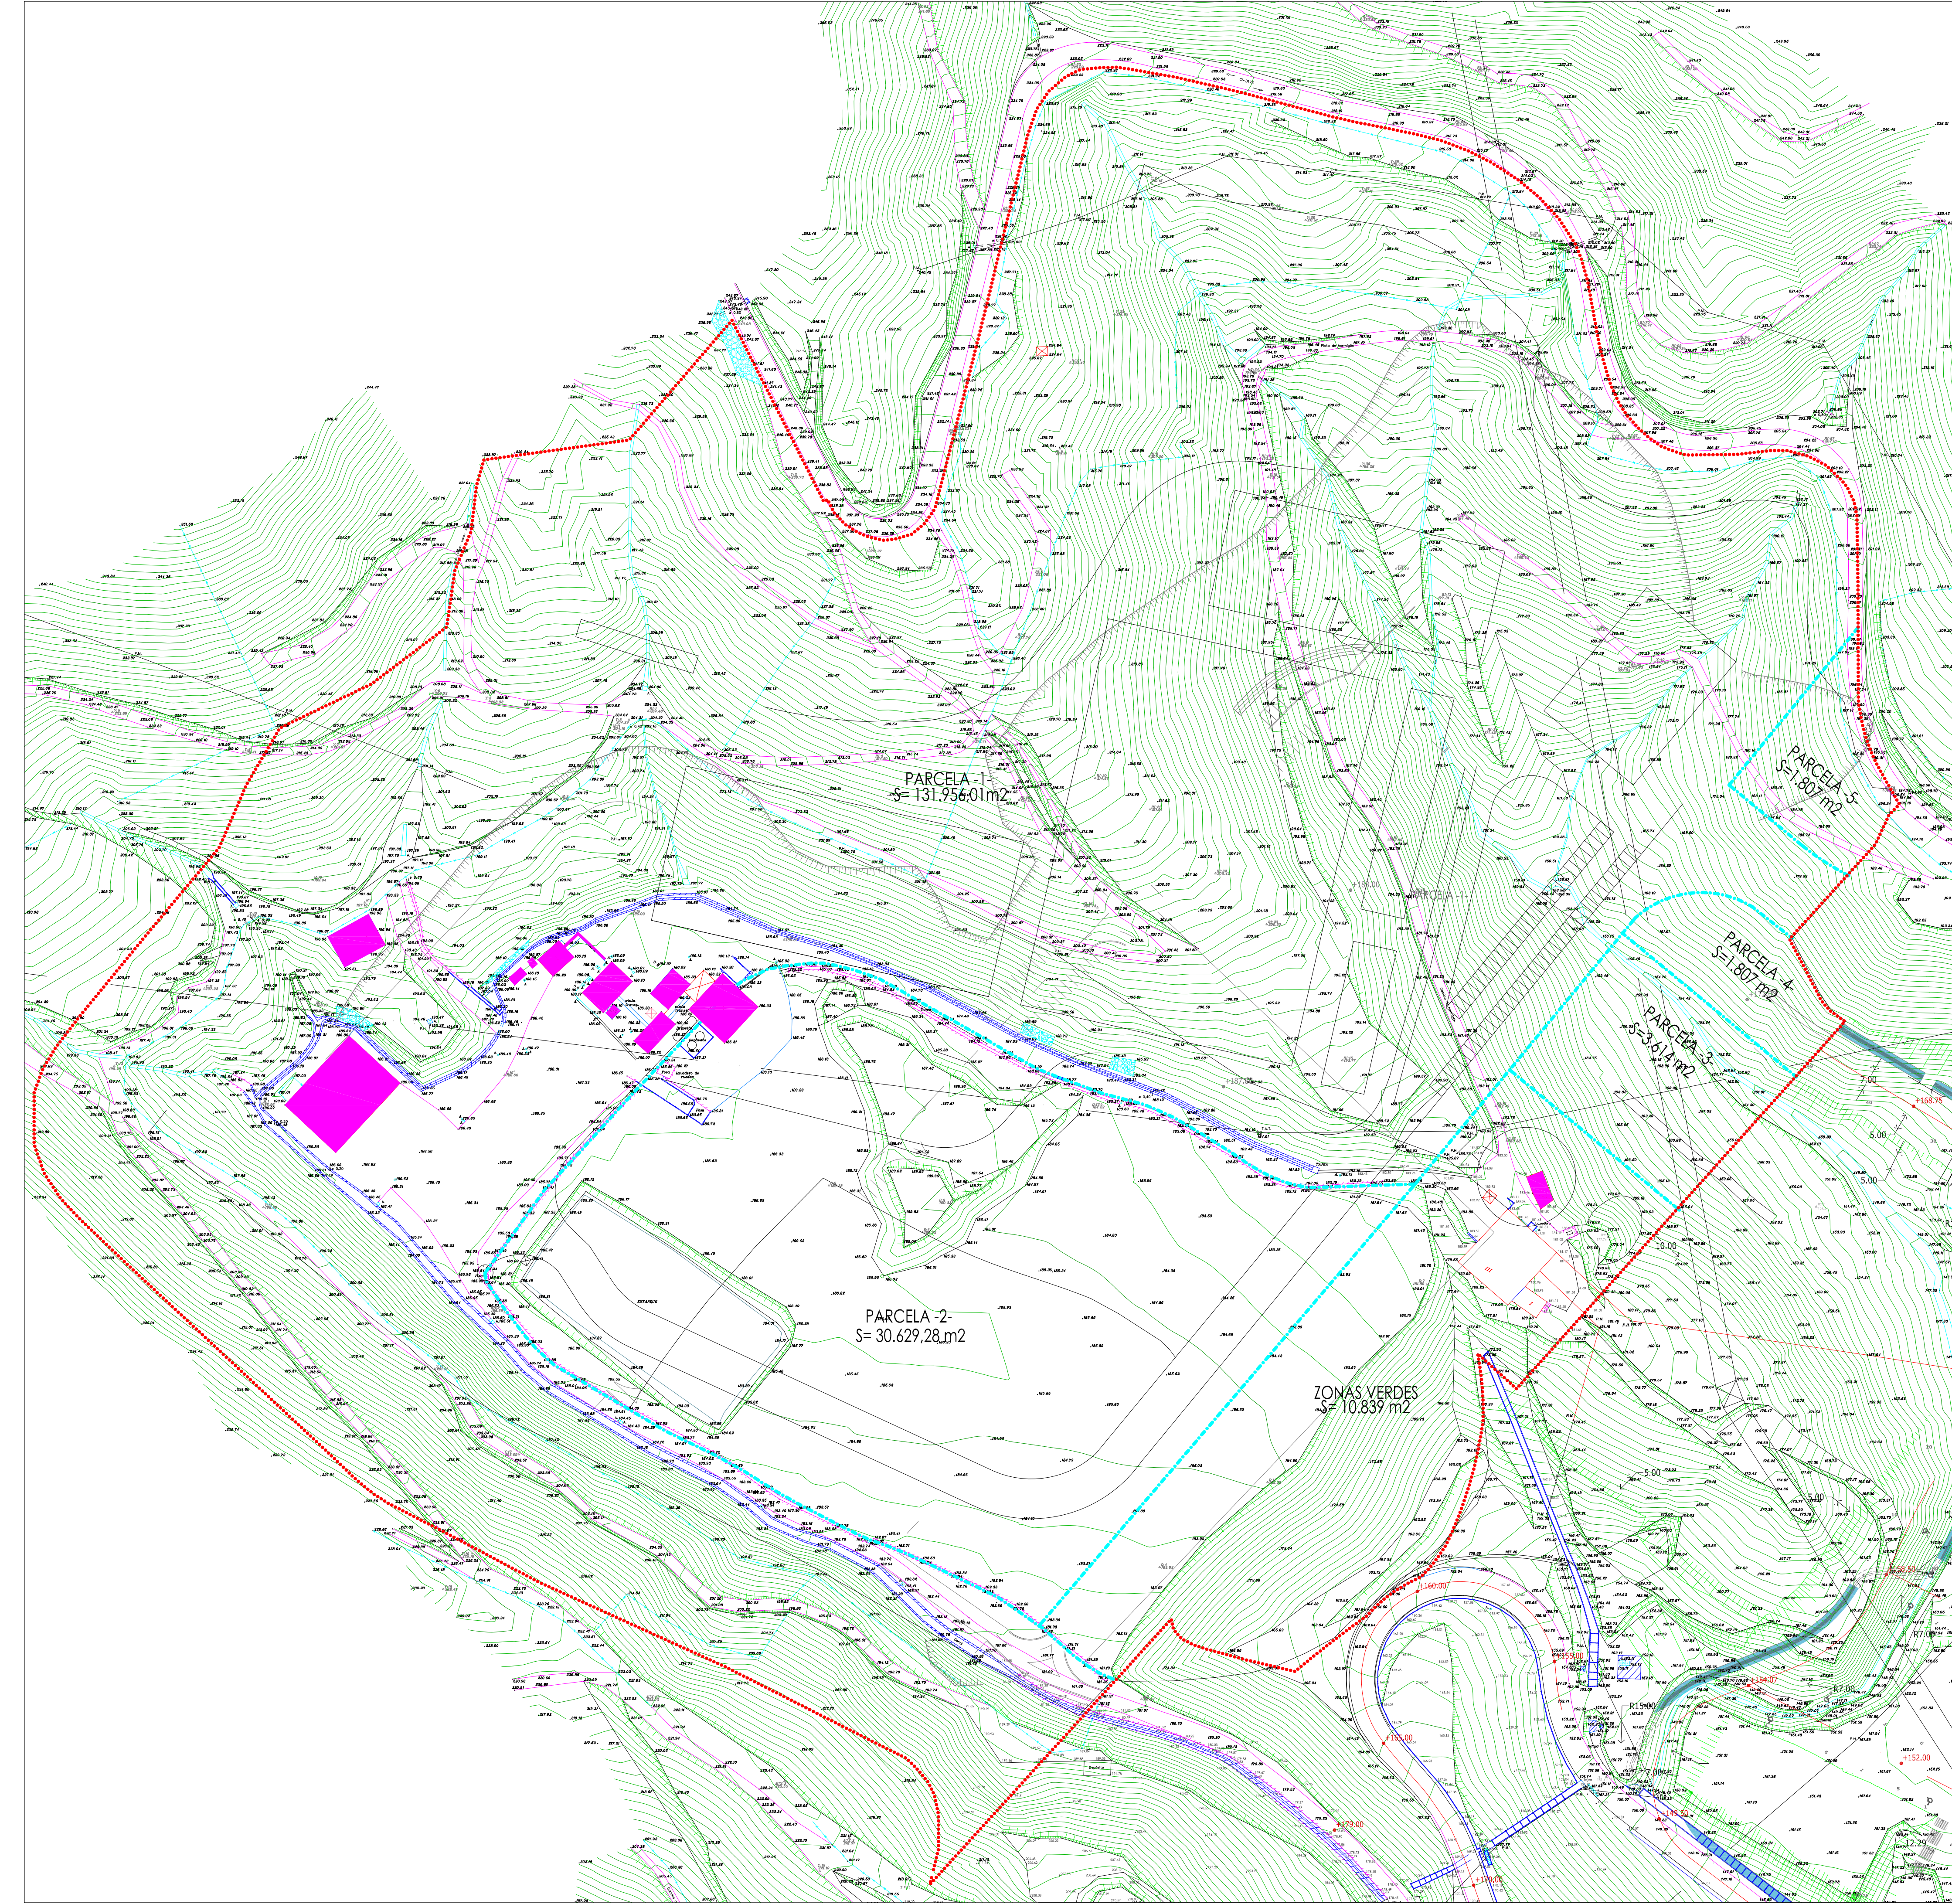

**AZKOITIKO PLANGINTZARAKO  
ARAU SUBSIDIARIOAK  
NORMAS SUBSIDIARIAS DE  
PLANEAMIENTO DE AZKOITIA  
MODIFICACIÓN PUNTUAL 2**

ERREKUIAREN MUGA  
LIMITE DEL AREA

ERAKUNTZAK - EDIFICACIONES  
ANTOLAMENDUTIK KANPO  
FUERA DE ORDENACION



HORRIA  
HOJA

**S-27  
"EGINO BERRI"**

2.- GANATZARTEA ETA ANTOLAMENDUTIK KANPOKO ERAIKUNTZAT  
2.- SUPERPOSICION Y EDIFICACIONES FUERA DE ORDENACION

E: 1/1.000

URRIA 2012 OCTUBRE



*Basque Government*

**ekolur**  
Asesoría Ambiental y Urbanística

**FICHA MODIFICADA**