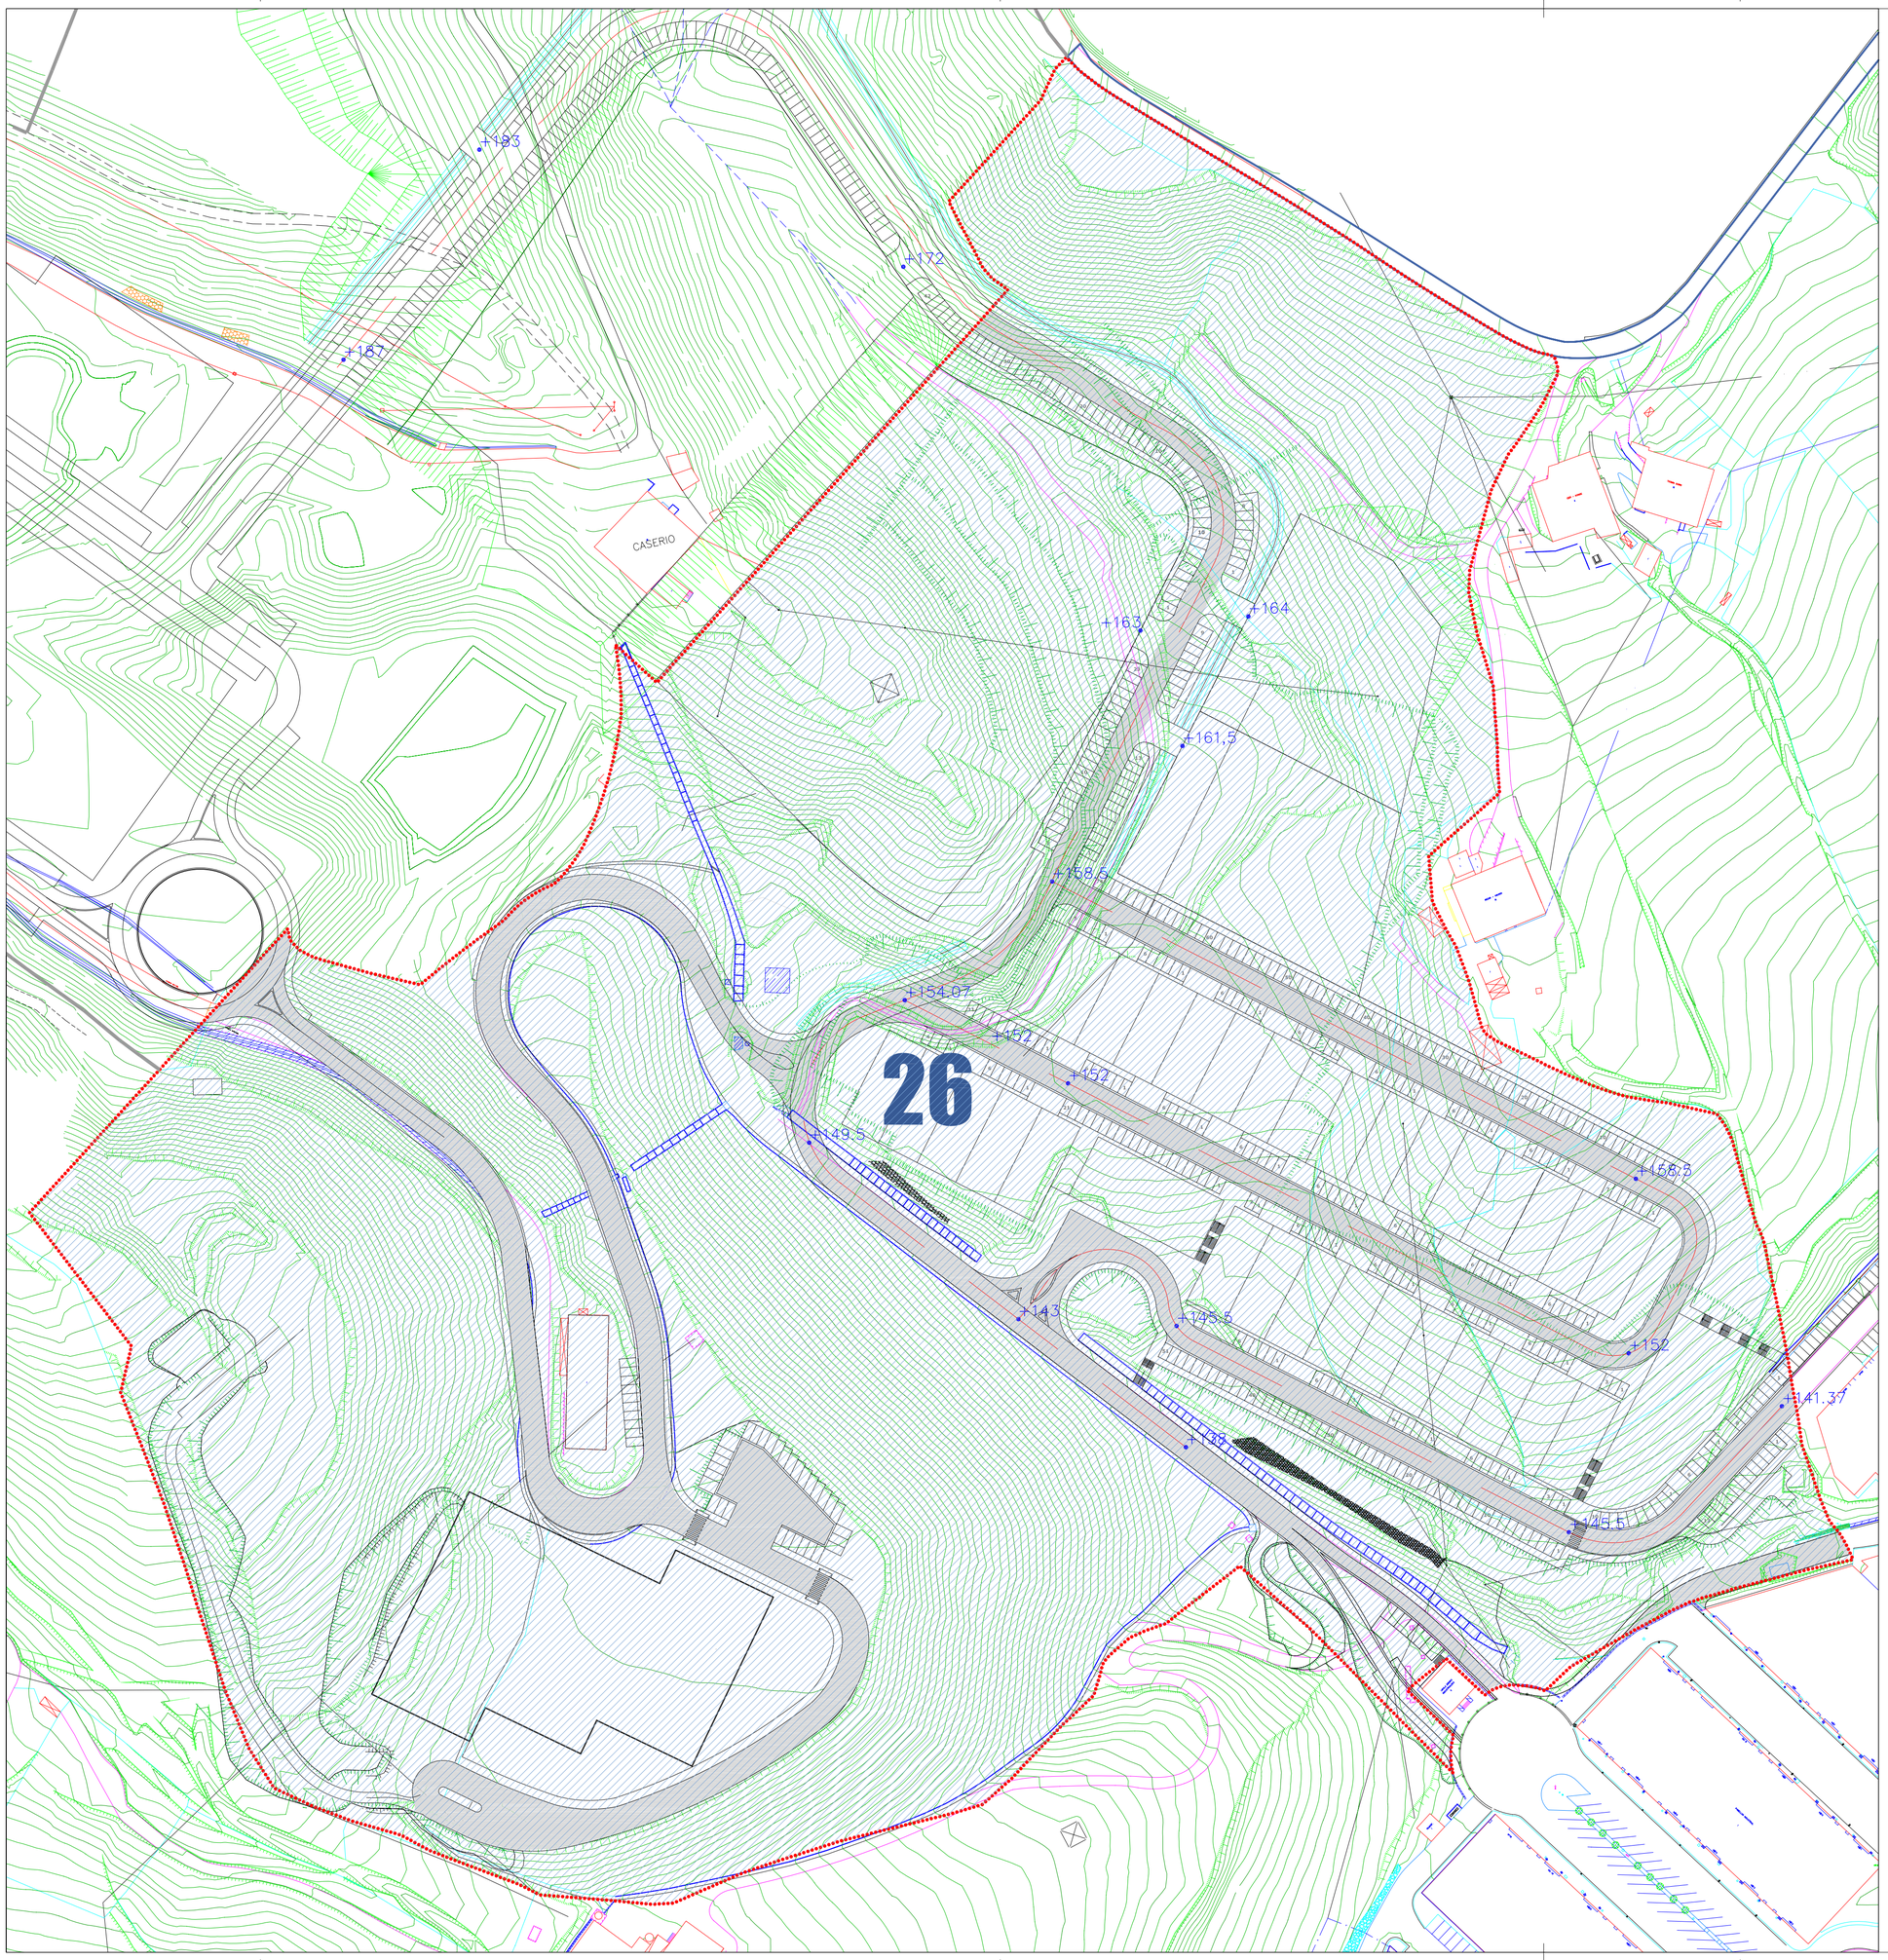

VER PLANO II.4.1
PLAN PARCIAL SECTOR 26 "OINARTXO"
PLANOS DE ORDENACION. SECCIONES

AZKOITIKO PLANGINTZARAKO ARAU SUBSIDIARIOAK
NORMAS SUBSIDIARIAS DE PLANEAMIENTO DE AZKOITIA

MODIFICACIÓN PUNTUAL Nº3

APROBACION DEFINITIVA
TEXTO REFUNDIDO

LIMITE MUNICIPAL
EREMUAREN MUGA / LIMITE DEL AREA
JARDUN-UNITATEAREN MUGA / LIMITE UNIDAD DE ACTUACION

ERAIKUNTZAK – EDIFICACIONES
GAUR EGUNGO-ACTUAL / PROGRAMATUA-PROGRAMADO
BIZITEGI-ERAIKUNTZA / EDIFICACION RESIDENCIAL
EKINTZA EKONOMIKOAK / ACTIVIDADES ECONOMICAS
EKIPAMENDUK / EQUIPAMIENTOS

SISTEMA OROKORRAK – SISTEMAS GENERALES
S.G.E.L. ESPAZIO LIBREAK / ESPACIOS LIBRES
S.G.E. EKIPAMENDUK / EQUIPAMIENTOS

ESPAZIO LIBRE PUBLIKOA – ESPACIO LIBRE PUBLICO
GAUR EGUNGO-ACTUAL / PROGRAMATUA-PROGRAMADO
BERDEGUNE PUBLIKOA / VERDE PUBLICO
ACERAS Y PLAZAS

ESPAZIO LIBRE PRIBATUA – ESPACIO LIBRE PRIVADO
GAUR EGUNGO-ACTUAL / PROGRAMATUA-PROGRAMADO
ATARIPEAK / PORCHES
BERDEGUNE PRIBATUA ERAIKIEZINA / VERDE PRIVADO NO EDIFICABLE
EKIPAMENDU PARTZELA / PARCELA EQUIPAMIENTOS

GARRAIO OINEGITURAK – INFRAESTRUCTURAS DE TRANSPORTE
GAUR EGUNGO-ACTUAL / PROGRAMATUA-PROGRAMADO
BIDEAK / VIALES
SOTOKO APARKALEKUAK / APARCAMIENTOS EN SOTANO
SOTOKO APARKALEKUAK / ERABILERA PUBLIKOA GANALDEA
APARCAMIENTOS EN SOTANO / USO PUBLICO EN SUPERFICIE
BIDEGORRI / CARRIL BICI
TRANBEA / TRANVIA

II. ORDENACION
ESTADO LEGAL MODIFICADO

PLANOA Zka. II.3.4 PLANO Nº
ORDENACION PORMENORIZADA. FICHA URBANISTICA SECTOR 26 "OINARTXO"

E: 1/1.000 | OCTUBRE 2015 URRIA

SABAI
L.Pagaegi J.Landa R. Servet