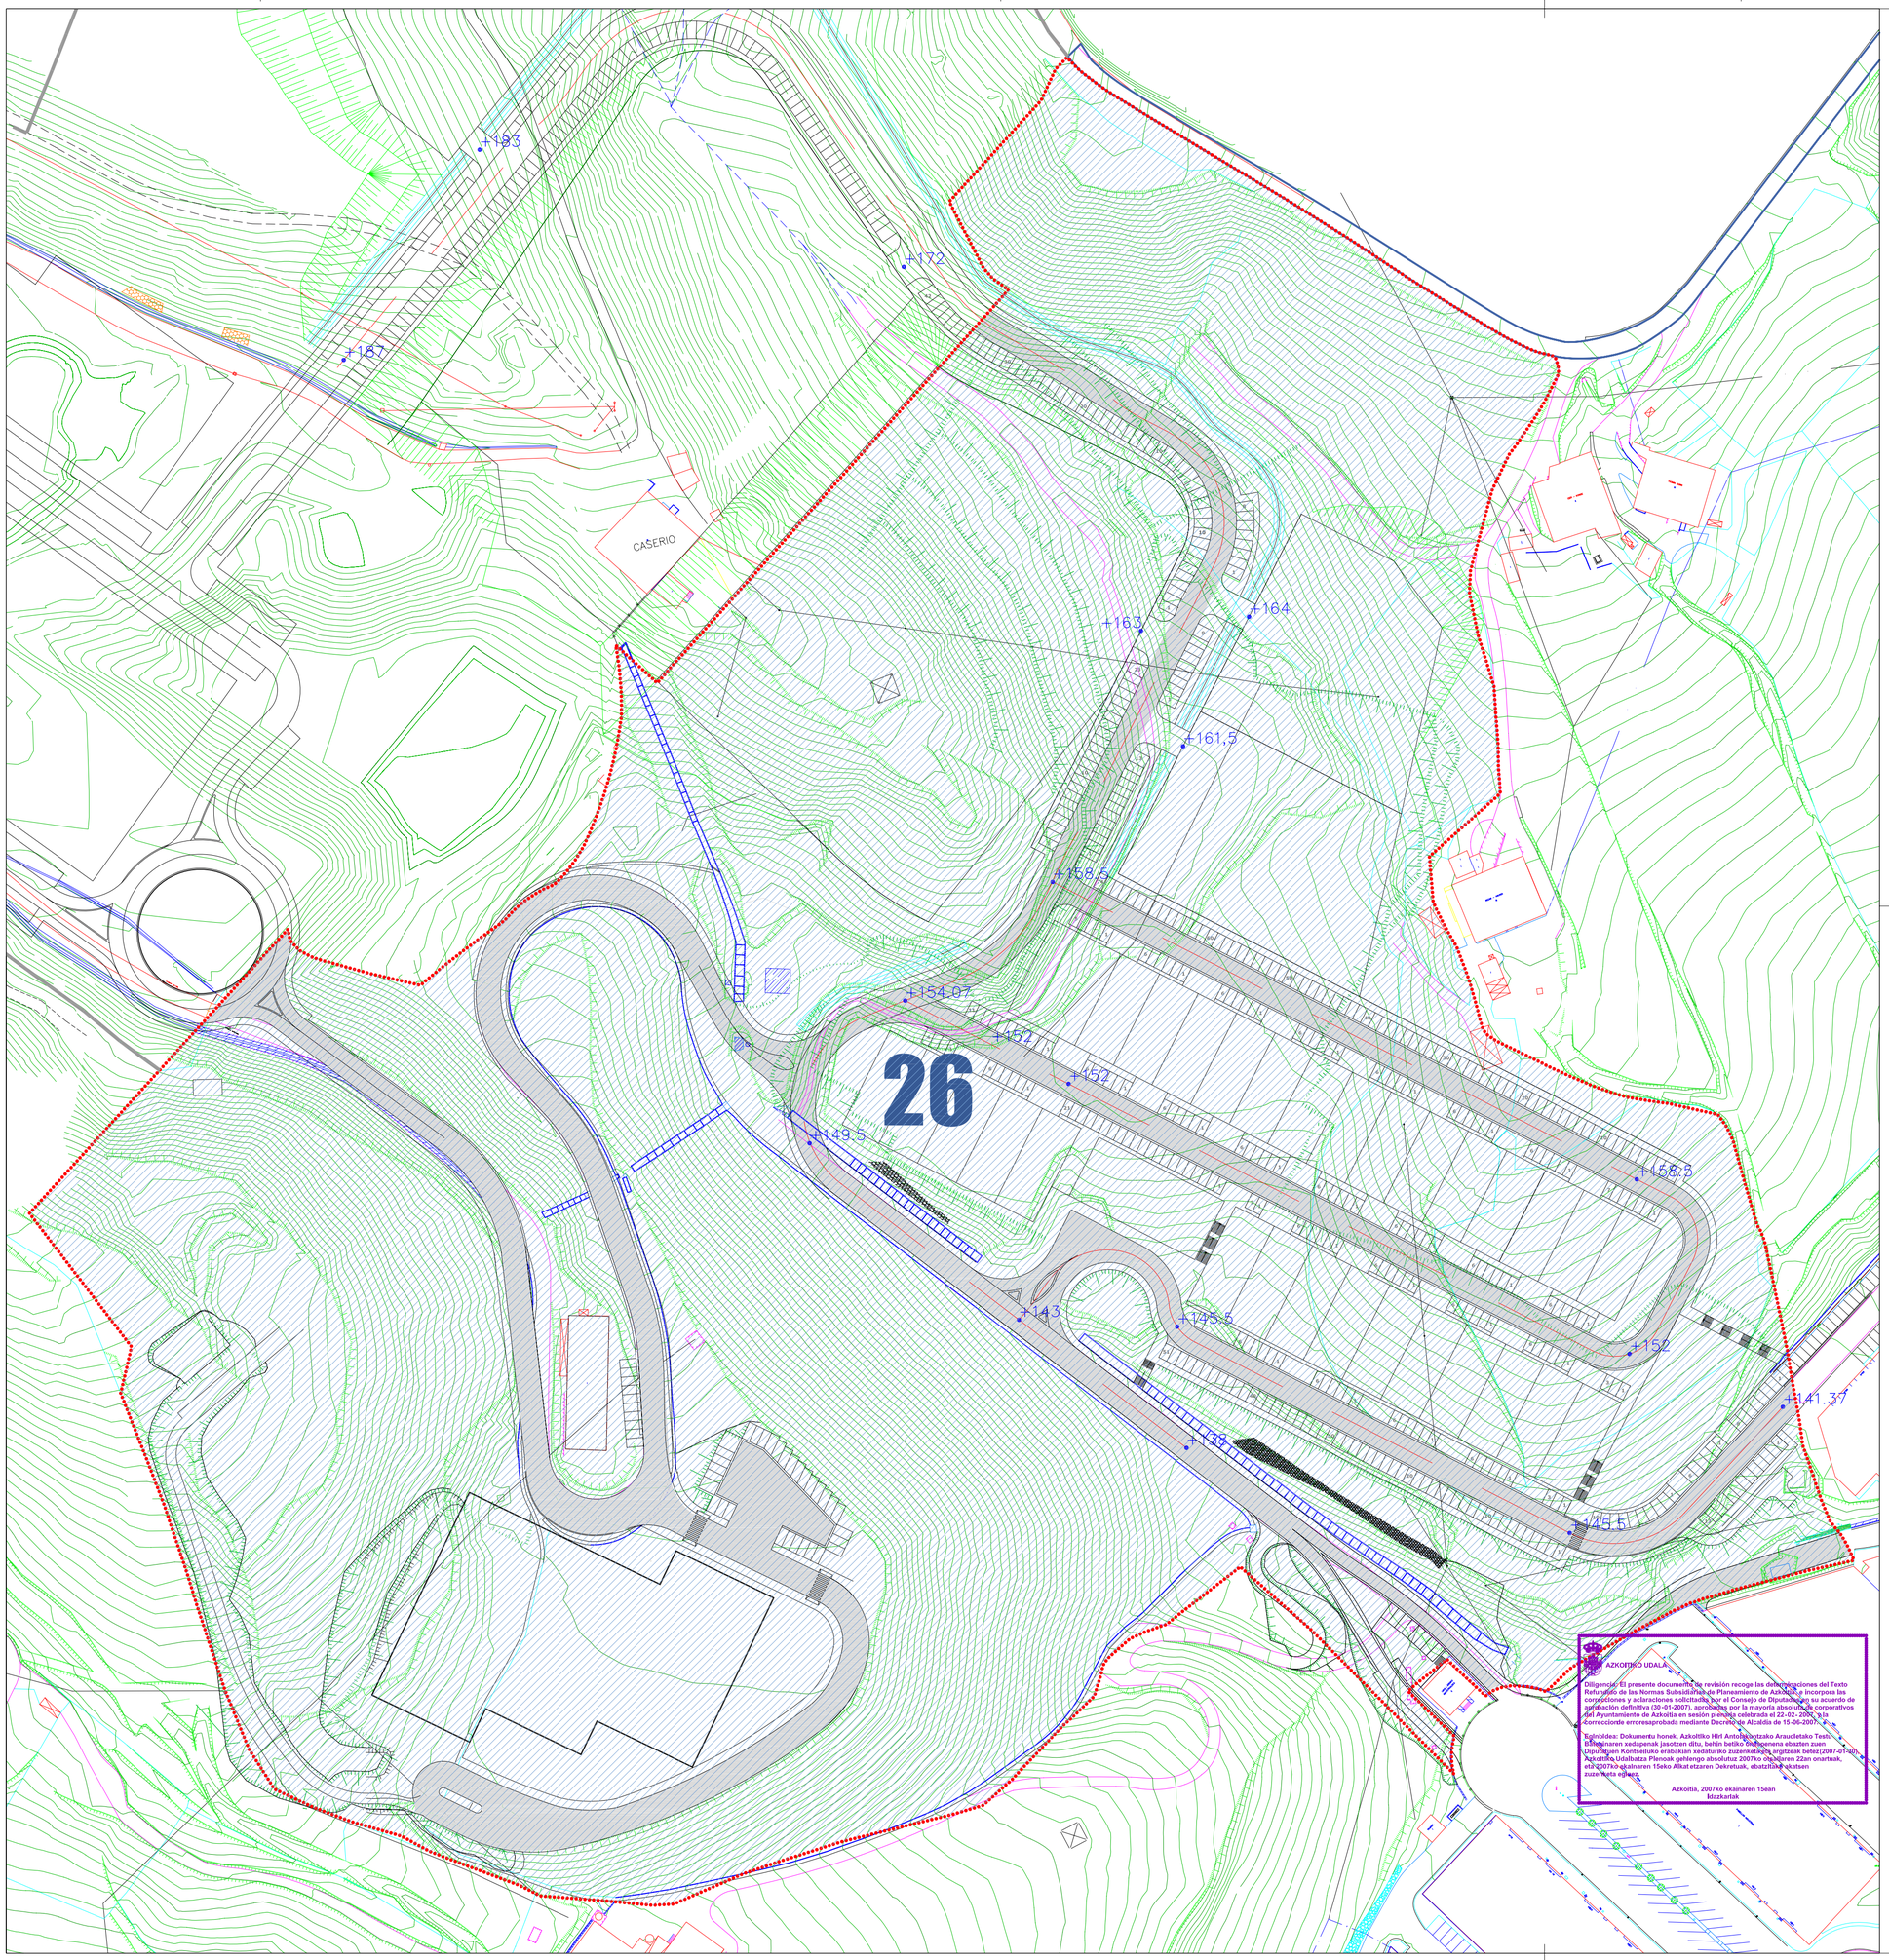

AZKOITIKO UDALA

Diligencia: El presente documento de revisión recoge las determinaciones del Texto Refundido de las Normas Subsidiarias de Planeamiento de Azkoitia, e incorpora las correcciones y aclaraciones solicitadas por el Consejo de Diputados en su acuerdo de aprobación definitiva (30-01-2007), aprobadas por la mayoría absoluta de corporativos del Ayuntamiento de Azkoitia en sesión plenaria celebrada el 22-02-2007, y la correccionde erroresaprobada mediante Decreto de Alcaldía de 15-06-2007.

Eginiblidea: Dokumentu honek, Azkoitiko Hiri Antolakuntzako Araudietako Testu Bateginaren xedapenak jasotzen ditu, behin betiko onetsgenena ebazten zuen Diputatuen Kontseiluko erabakian xedaturiko zuzenketaeta argitzeak betez(2007-01-30), Azkoitiko Udalbatza Plenoak gehiengo absolutuz 2007ko otsailaren 22an onartuak, eta 2007ko ekainaren 15eko Alkatetzaren Dekretuak, ebatzitako ekatsen zuzenketa egiaez.

Azkoitia, 2007ko ekainaren 15ean
Idazkarlak

AZKOITIKO PLANGINTZARAKO ARAU SUBSIDIARIOAK

NORMAS SUBSIDIARIAS DE PLANEAMIENTO DE AZKOITIA

TEXTO REFUNDIDO ADAPTADO AL ACUERDO DEL CONSEJO DE DIPUTADOS DE FECHA 30-01-2007

LIMITE MUNICIPAL
EREMUAREN MUGA / LIMITE DEL AREA
JARDUN–UNITATEAREN MUGA / LIMITE UNIDAD DE ACTUACION

ERAIKUNTZAK – EDIFICACIONES
GAUR EGUNGO–ACTUAL / PROGRAMATUA–PROGRAMADO
BIZITEGI–ERAIKUNTZA / EDIFICACION RESIDENCIAL
EKINTZA EKONOMIKOAK / ACTIVIDADES ECONOMICAS
EKIPAMENDUK / EQUIPAMIENTOS

SISTEMA OROKORRAK – SISTEMAS GENERALES
S.G.E.L. ESPAZIO LIBREAK / ESPACIOS LIBRES
S.G.E. EKIPAMENDUK / EQUIPAMIENTOS

ESPAZIO LIBRE PUBLIKOA – ESPACIO LIBRE PUBLICO
GAUR EGUNGO–ACTUAL / PROGRAMATUA–PROGRAMADO
BERDEGUNE PUBLIKOA / VERDE PUBLICO
ACERAS Y PLAZAS

ESPAZIO LIBRE PRIBATUA – ESPACIO LIBRE PRIVADO
GAUR EGUNGO–ACTUAL / PROGRAMATUA–PROGRAMADO
ATARIPEAK / PORCHES
BERDEGUNE PRIBATUA ERAIKIEZINA / VERDE PRIVADO NO EDIFICABLE
EKIPAMENDU PARTZELA / PARCELA EQUIPAMIENTOS

GARRAIO OINEGITURAK – INFRAESTRUCTURAS DE TRANSPORTE
GAUR EGUNGO–ACTUAL / PROGRAMATUA–PROGRAMADO
BIDEAK / VIALES
SOTOKO APARKALEKUAK / APARCAMIENTOS EN SOTANO
SOTOKO APARKALEKUAK ERABILEKA PUBLIKOA GANALDEA / APARCAMIENTOS EN SOTANO USO PUBLICO EN SUPERFICIE
BIDEGORRI / CARRIL BICI
TRANBEA / TRANVIA

HORRIA / HOJA

S-26 "OINARTXO"

4.- ANTOLAMENDU
4.- ORDENACION

E: 1/1.000 | URTARRILA 2007 ENERO

AZKOITIKO PLANGINTZARAKO ARAU SUBSIDIARIOAK

NORMAS SUBSIDIARIAS DE PLANEAMIENTO DE AZKOITIA

MODIFICACIÓN PUNTUAL Nº3

APROBACION DEFINITIVA
TEXTO REFUNDIDO

I. INFORMACION
ESTADO LEGAL ACTUAL

PLANOA Zbk. / PLANO Nº **I.4.4** ORDENACION PORMENORIZADA. FICHA URBANISTICA SECTOR 26 "OINARTXO"

E: 1/1.000 | OCTUBRE 2015 URRIA

SABAI

L.Pagaegi J.Landa R. Servet