


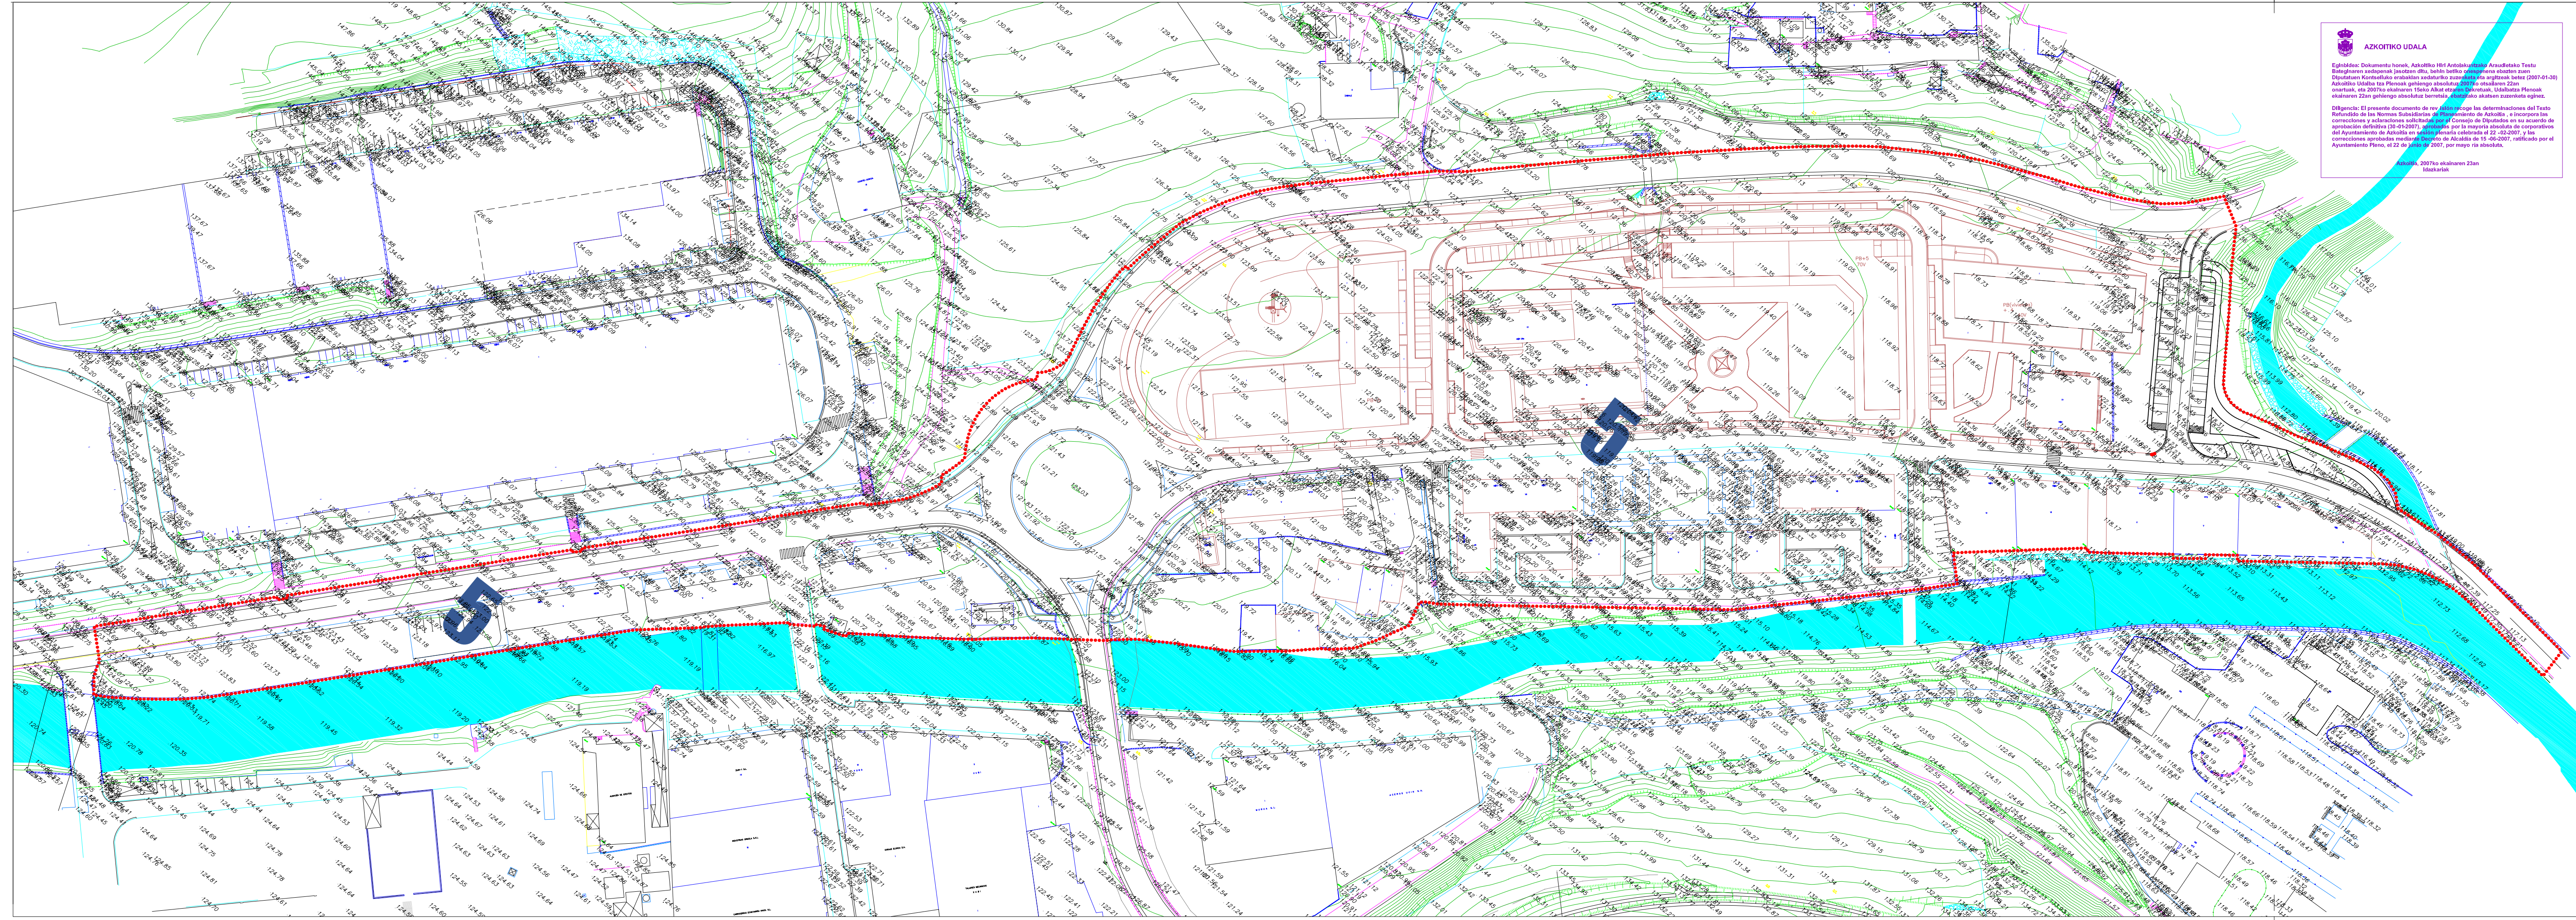

AZKOITIKO UDALA

Egithidea: Dokumentu honek, Azkoitiko Hiriko Antolakuntza Arautetako Testu Batzuenaren xedapenak jasotzen ditu, baina berriz, azkoitiko udalaren zuzendaritza erabakirik, Azkoitiko Udala eta Plenoak gehiengo absolutuz 2007ko otsailaren 22an onartuak, eta 2007ko ekainaren 15eko Alkatearen Dekretuak, Udalaketa Plenoak ekainaren 22an gehiengo absolutuz berretsiak, onartuak akatsen zuzenketa eginez.

Diligencia: El presente documento de revisión recoge las determinaciones del Texto Refundido de las Normas Subsidiarias de Planeamiento de Azkoitia, e incorpora las correcciones y adiciones solicitadas por el Consejo de Diputados en su acuerdo de aprobación definitiva (30-01-2007), aprobadas por la mayoría absoluta de corporativos del Ayuntamiento de Azkoitia en sesión plenaria celebrada el 22-02-2007, y las correcciones aprobadas mediante Decreto de Alcaldía de 15-06-2007, ratificado por el Ayuntamiento Pleno, el 22 de junio de 2007, por mayoría no absoluta.

Horria, 2007ko ekainaren 23an idatzirik

AZKOITIKO PLANGINTZARAKO ARAU SUBSIDIARIOAK

NORMAS SUBSIDIARIAS DE PLANEAMIENTO DE AZKOITIA

TEXTO REFUNDIDO ADAPTADO AL ACUERDO DEL CONSEJO DE DIPUTADOS DE FECHA 30-01-2007

- LIMITE MUNICIPAL
- EREMIAREN MUGA
- LIMITE DEL AREA
- JARDUN-UNITATEAREN MUGA
- LIMITE UNIDAD DE ACTUACION

- POLUTUTA EGON DAITEZKEN LURZORUAK
SUELOS POTENCIALMENTE CONTAMINADOS
- INDUSTRIALA
 - INDUSTRIAL
 - ZABORTEGIA
 - VERTEDERO
 - ORUREA
 - SOLAR
 - GELDIRIK DAGOEN
 - INDUSTRIAL INACTIVO

HORRIA
HOJA

A-5

"LANDAKANDA"

1- GAUR EGUNGO EGOERA TOPOGRAFIKOA

1- TOPOGRAFICO ESTADO ACTUAL

E: 1/1.000

URTARRILA 2007, ENERO

IBARRONDO-LAMIKIZ
ABOGADOS

Estudio Jurídico Easo

EKOLUR
ASESORIA AMBIENTAL