

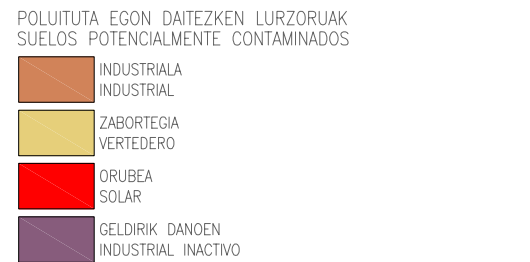


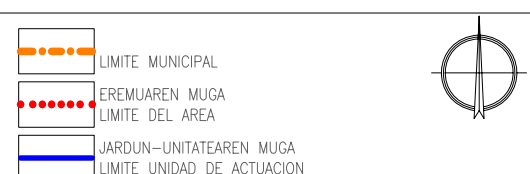

AZKOITIKO PLANGINTZARAKO ARAU SUBSIDIARIOAK

NORMAS SUBSIDIARIAS DE PLANEAMIENTO DE AZKOITIA

TEXTO REFUNDIDO ADAPTADO AL ACUERDO DEL
CONSEJO DE DIPUTADOS DE FECHA 30-01-2007

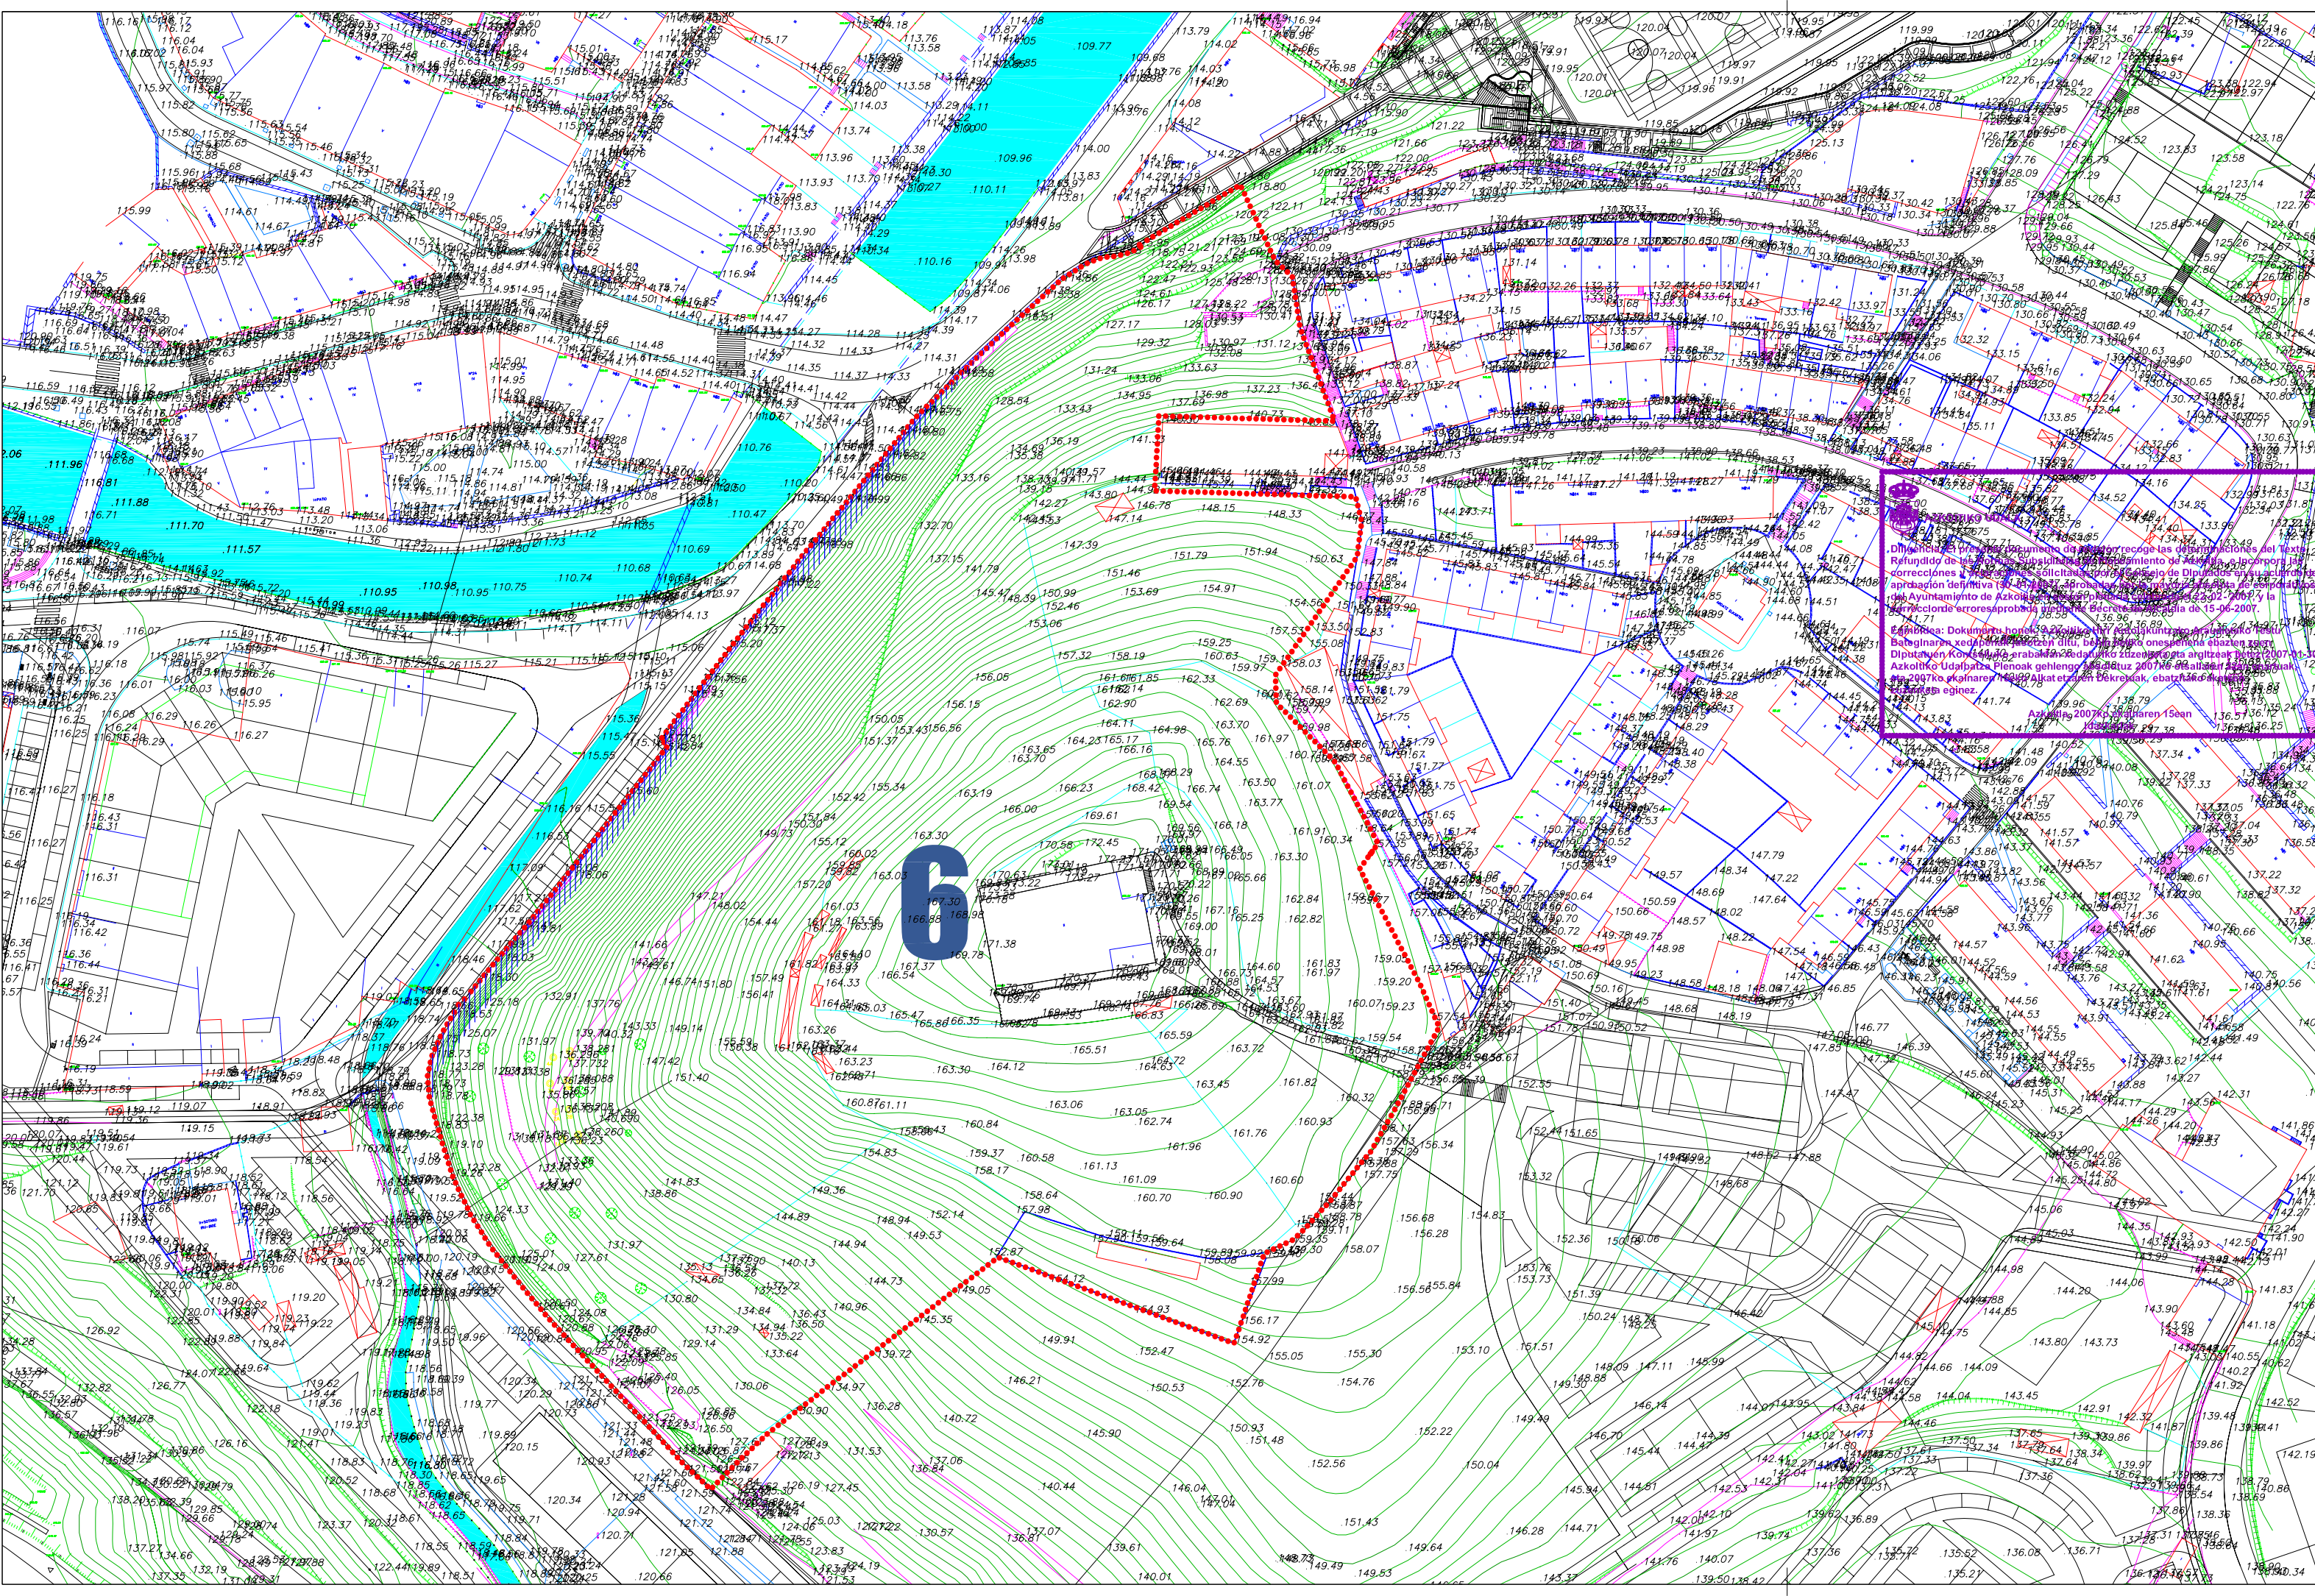

HORRIA
HOJA

A-6
"SAN MARTIN ERMITA"

1- GAUR EGUNGO EGOERA TOPOGRAFIKOA
1- TOPOGRAFICO ESTADO ACTUAL

E: 1/1.000

URTARRILA 2007 ENERO