




**AZKOITIKO PLANGINTZARAKO
ARAU SUBSIDIARIOAK
NORMAS SUBSIDIARIAS DE
PLANEAMIENTO DE AZKOITIA**

**TEXTO REFUNDIDO ADAPTADO AL ACUERDO DEL
CONSEJO DE DIPUTADOS DE FECHA 30-01-2007**

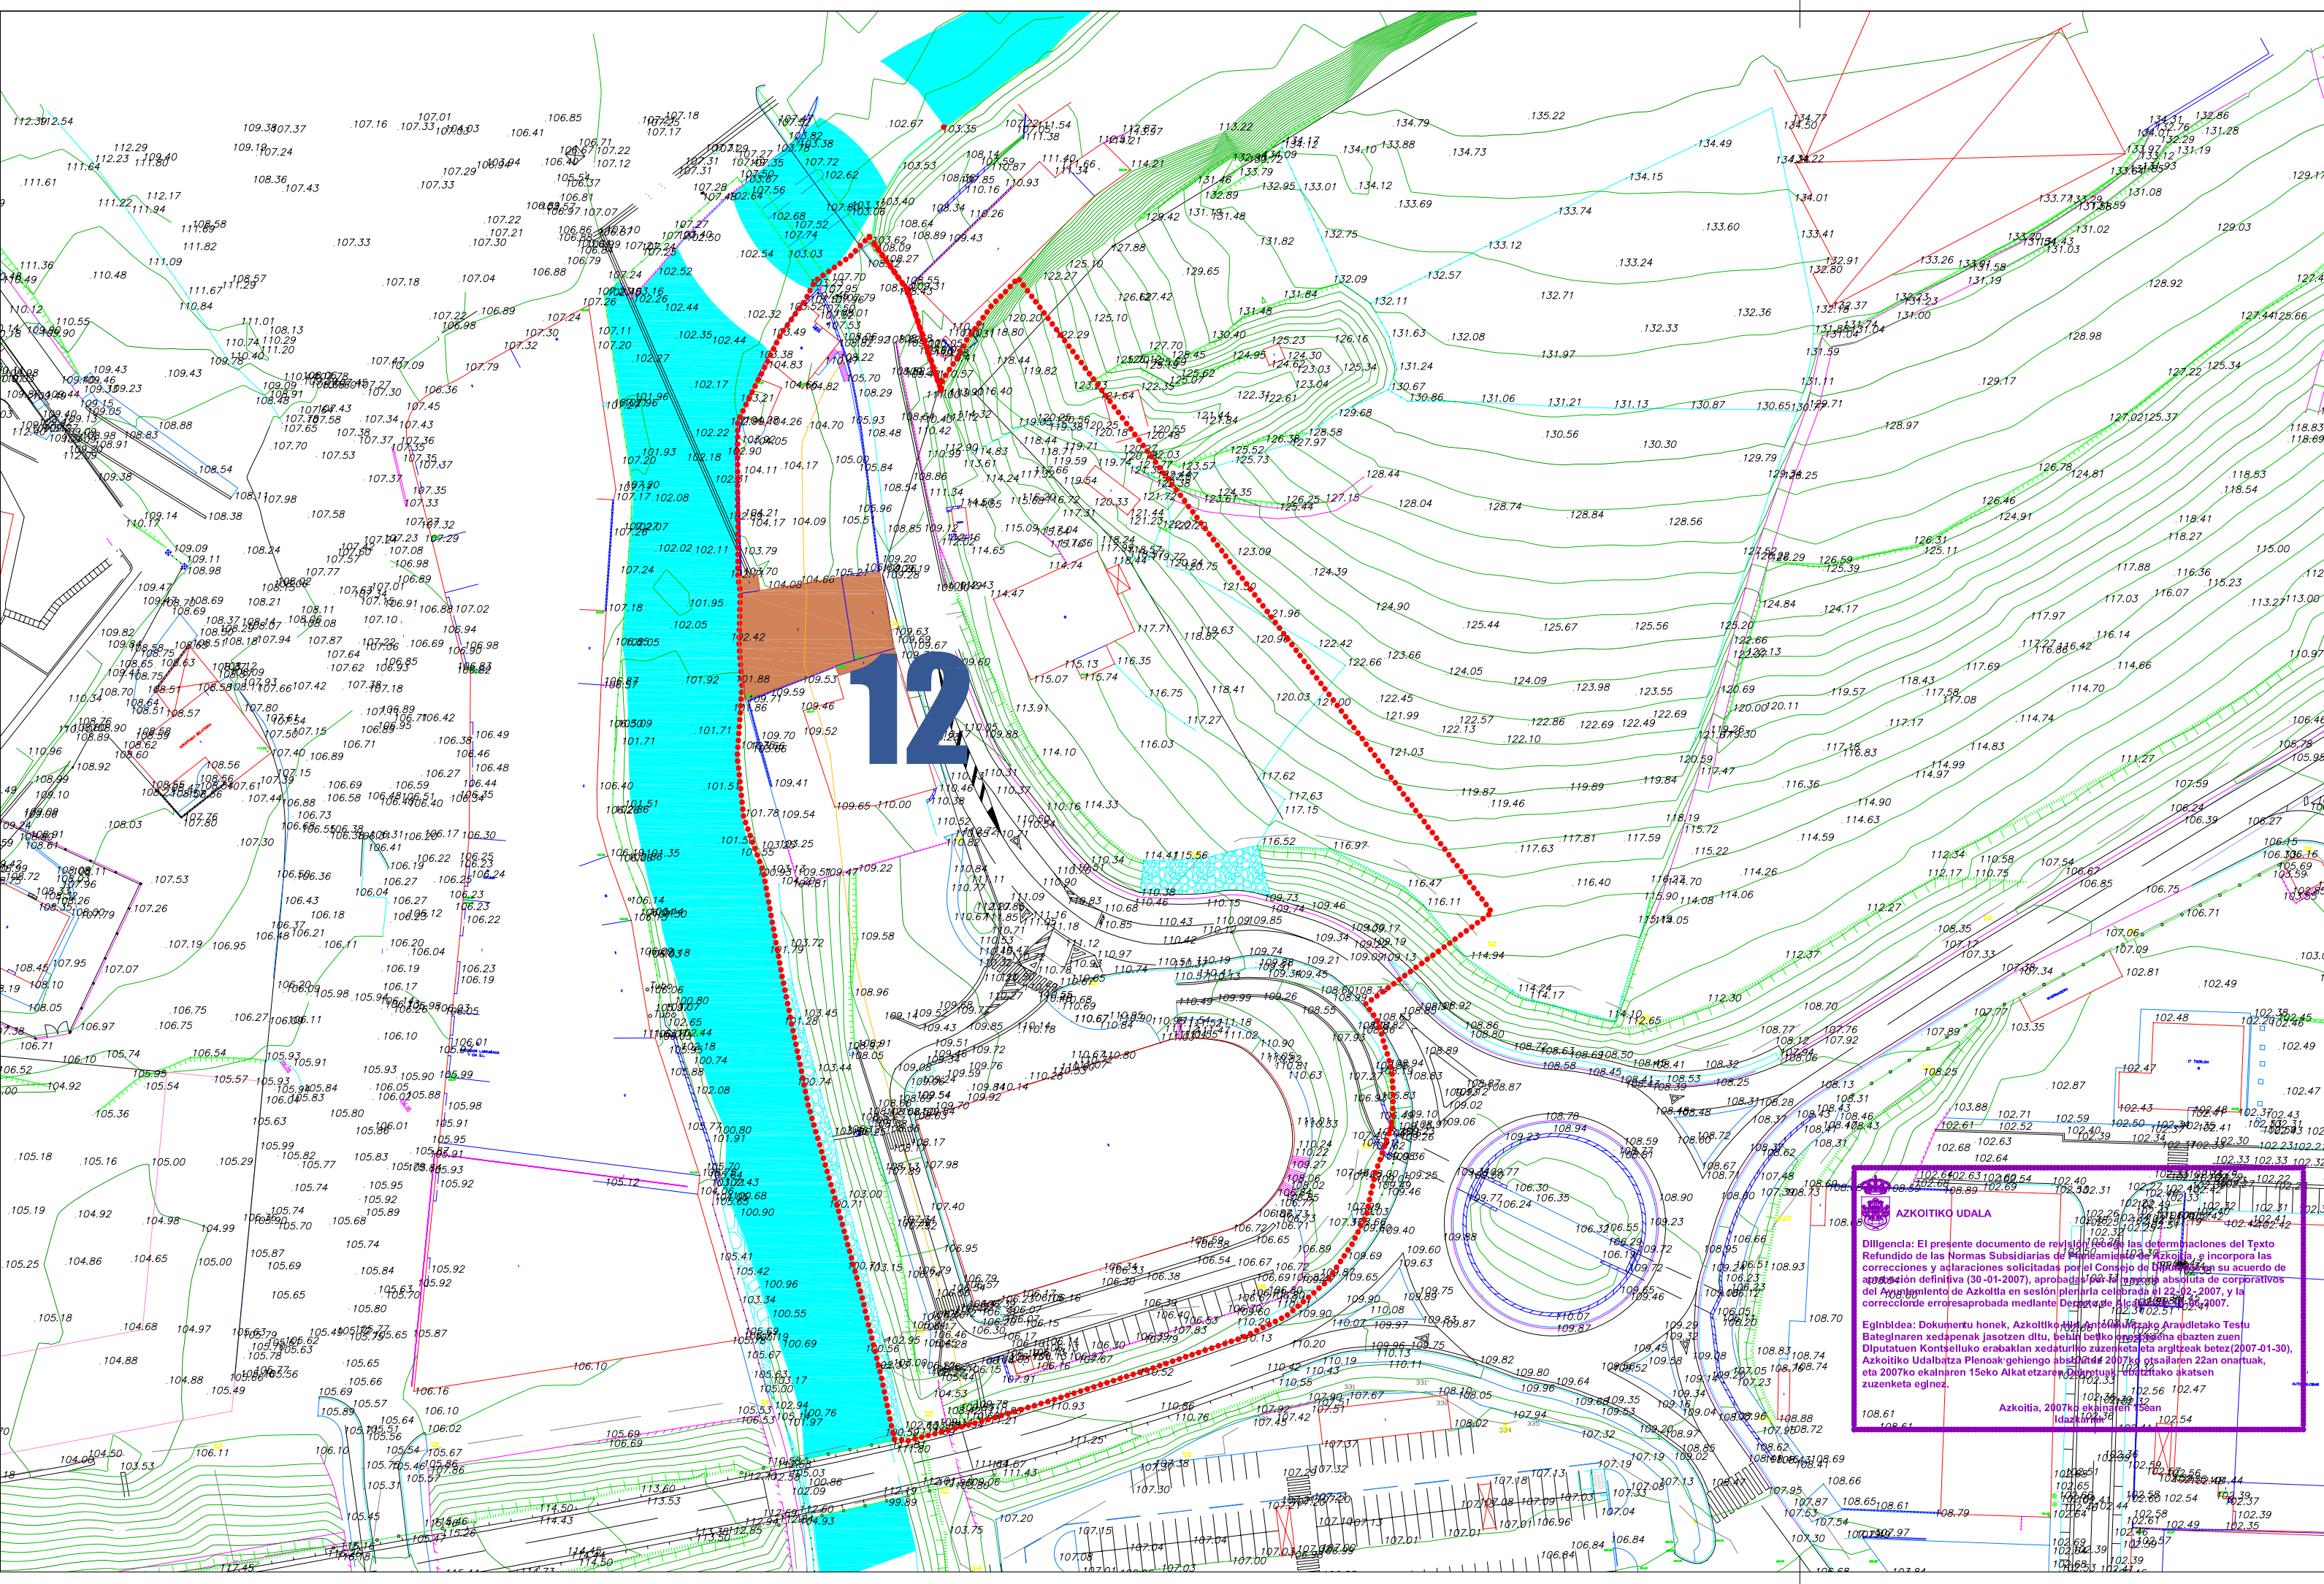

LEGENDA

- LIMITE MUNICIPAL
- EREMUAREN MUGA
- LIMITE DEL AREA
- JARDUN-UNITATEAREN MUGA
- LIMITE UNIDAD DE ACTUACION

**POLUITUTA EGON DAITEZKEN LURZORUAK
SUELOS POTENCIALMENTE CONTAMINADOS**

- INDUSTRIALA
- INDUSTRIAL
- ZABORTEGIA
- VERTEDERO
- ORUBEA
- SOLAR
- GELDIRIK DANOEN
- INDUSTRIAL INACTIVO

AZKOITIKO UDALA

Diligencia: El presente documento de revisión de las determinaciones del Tpxto Refundido de las Normas Subsidiarias de Planeamiento de Azkoitia, y incorpora las correcciones y adiciones solicitadas por el Consejo de Azkoitia, en su acuerdo de aprobación definitiva (30-01-2007), aprobada por la mayoría absoluta de corporativos del Ayuntamiento de Azkoitia en sesión plenaria celebrada el 22-02-2007, y la corrección de errores aprobada mediante Decreto de la J. 10-03-2007.

Eginbidea: Dokumentu honek, Azkoitiko Arautetako Araudietako Testu Batetaren xedapenak jasozten ditu, baina betiko ingurumena ebatzen zuten Diputatuon Kontselluko erabakian xedatutako zuzenketak argitzak betetz (2007-01-30), Azkoitiko Udaltzako Plenoak gehiengo absolutuak 2007ko urtarrilaren 22an onatutak, eta 2007ko ekainaren 15eko Alkatetza Plenoaren erabakia onartutako zuzenketak eginez.

Azkoitia, 2007ko ekainaren 15ean
Idatzitako

**A-12
"ETXE ZURI"**

**1- GAUR EGUNGO EGOERA TOPOGRAFIKOA
1- TOPOGRAFICO ESTADO ACTUAL**

E: 1/1.000 URTARRILA 2007 ENERO

**IBARRONDO-LAMIKIZ
ABOGADOS**

Estudio Jurídico Easo

**IKOLUR
ASESORIA AMBIENTAL**