




AZKOITIKO PLANGINTZARAKO ARAU SUBSIDIARIOAK

NORMAS SUBSIDIARIAS DE PLANEAMIENTO DE AZKOITIA

TEXTO REFUNDIDO ADAPTADO AL ACUERDO DEL
CONSEJO DE DIPUTADOS DE FECHA 30-01-2007

	LIMITE MUNICIPAL		EREMUAREN MUGA LIMITE DEL AREA		JARDUN-UNITATEAREN MUGA LIMITE UNIDAD DE ACTUACION
	ERAIKUNTZAK - EDIFICACIONES GAUR EGUNGO-ACTUAL		PROGRAMATUA-PROGRAMADO		BIZITEGI-ERAIKUNTZA EDIFICACION RESIDENCIAL
	EKINTZA EKONOMIKOAK ACTIVIDADES ECONOMICAS		EKIPAMENDUK EQUIPAMENTOS		SISTEMA OROKORRAK - SISTEMAS GENERALES
	ESPAZIO LIBREAK ESPACIOS LIBRES		EKIPAMENDUK EQUIPAMENTOS		
	ESPAZIO LIBRE PUBLIKOA - GAUR EGUNGO-ACTUAL		ESPAZIO LIBRE PUBLICO PROGRAMATUA-PROGRAMADO		BERDEGUNE PUBLIKOA VERDE PUBLICO
	ESPAZIO LIBRE PRIVATUA - GAUR EGUNGO-ACTUAL		ESPAZIO LIBRE PRIVADO PROGRAMATUA-PROGRAMADO		BERDEGUNE PRIVATUA ERAIKIEZINA VERDE PRIVADO NO EDIFICABLE
	EKIPAMENDU PARTZELA PARCELA EQUIPAMENTOS				
	GARRAIO OINEGITURAK - GAUR EGUNGO-ACTUAL		INFRAESTRUCTURAS DE TRANSPORTE PROGRAMATUA-PROGRAMADO		BIDEAK VIALES
	SOTOKO APARKALEKUAK APARCAMENTOS EN SOTANO		SOTOKO APARKALEKUAK EREGILEA PUBLIKO GUNALDEA APARCAMENTOS EN SOTANO USO PUBLICO EN SUPERFICIE		BIDEGORRI CARRIL BICI
	TRANBEA TRANVIA				

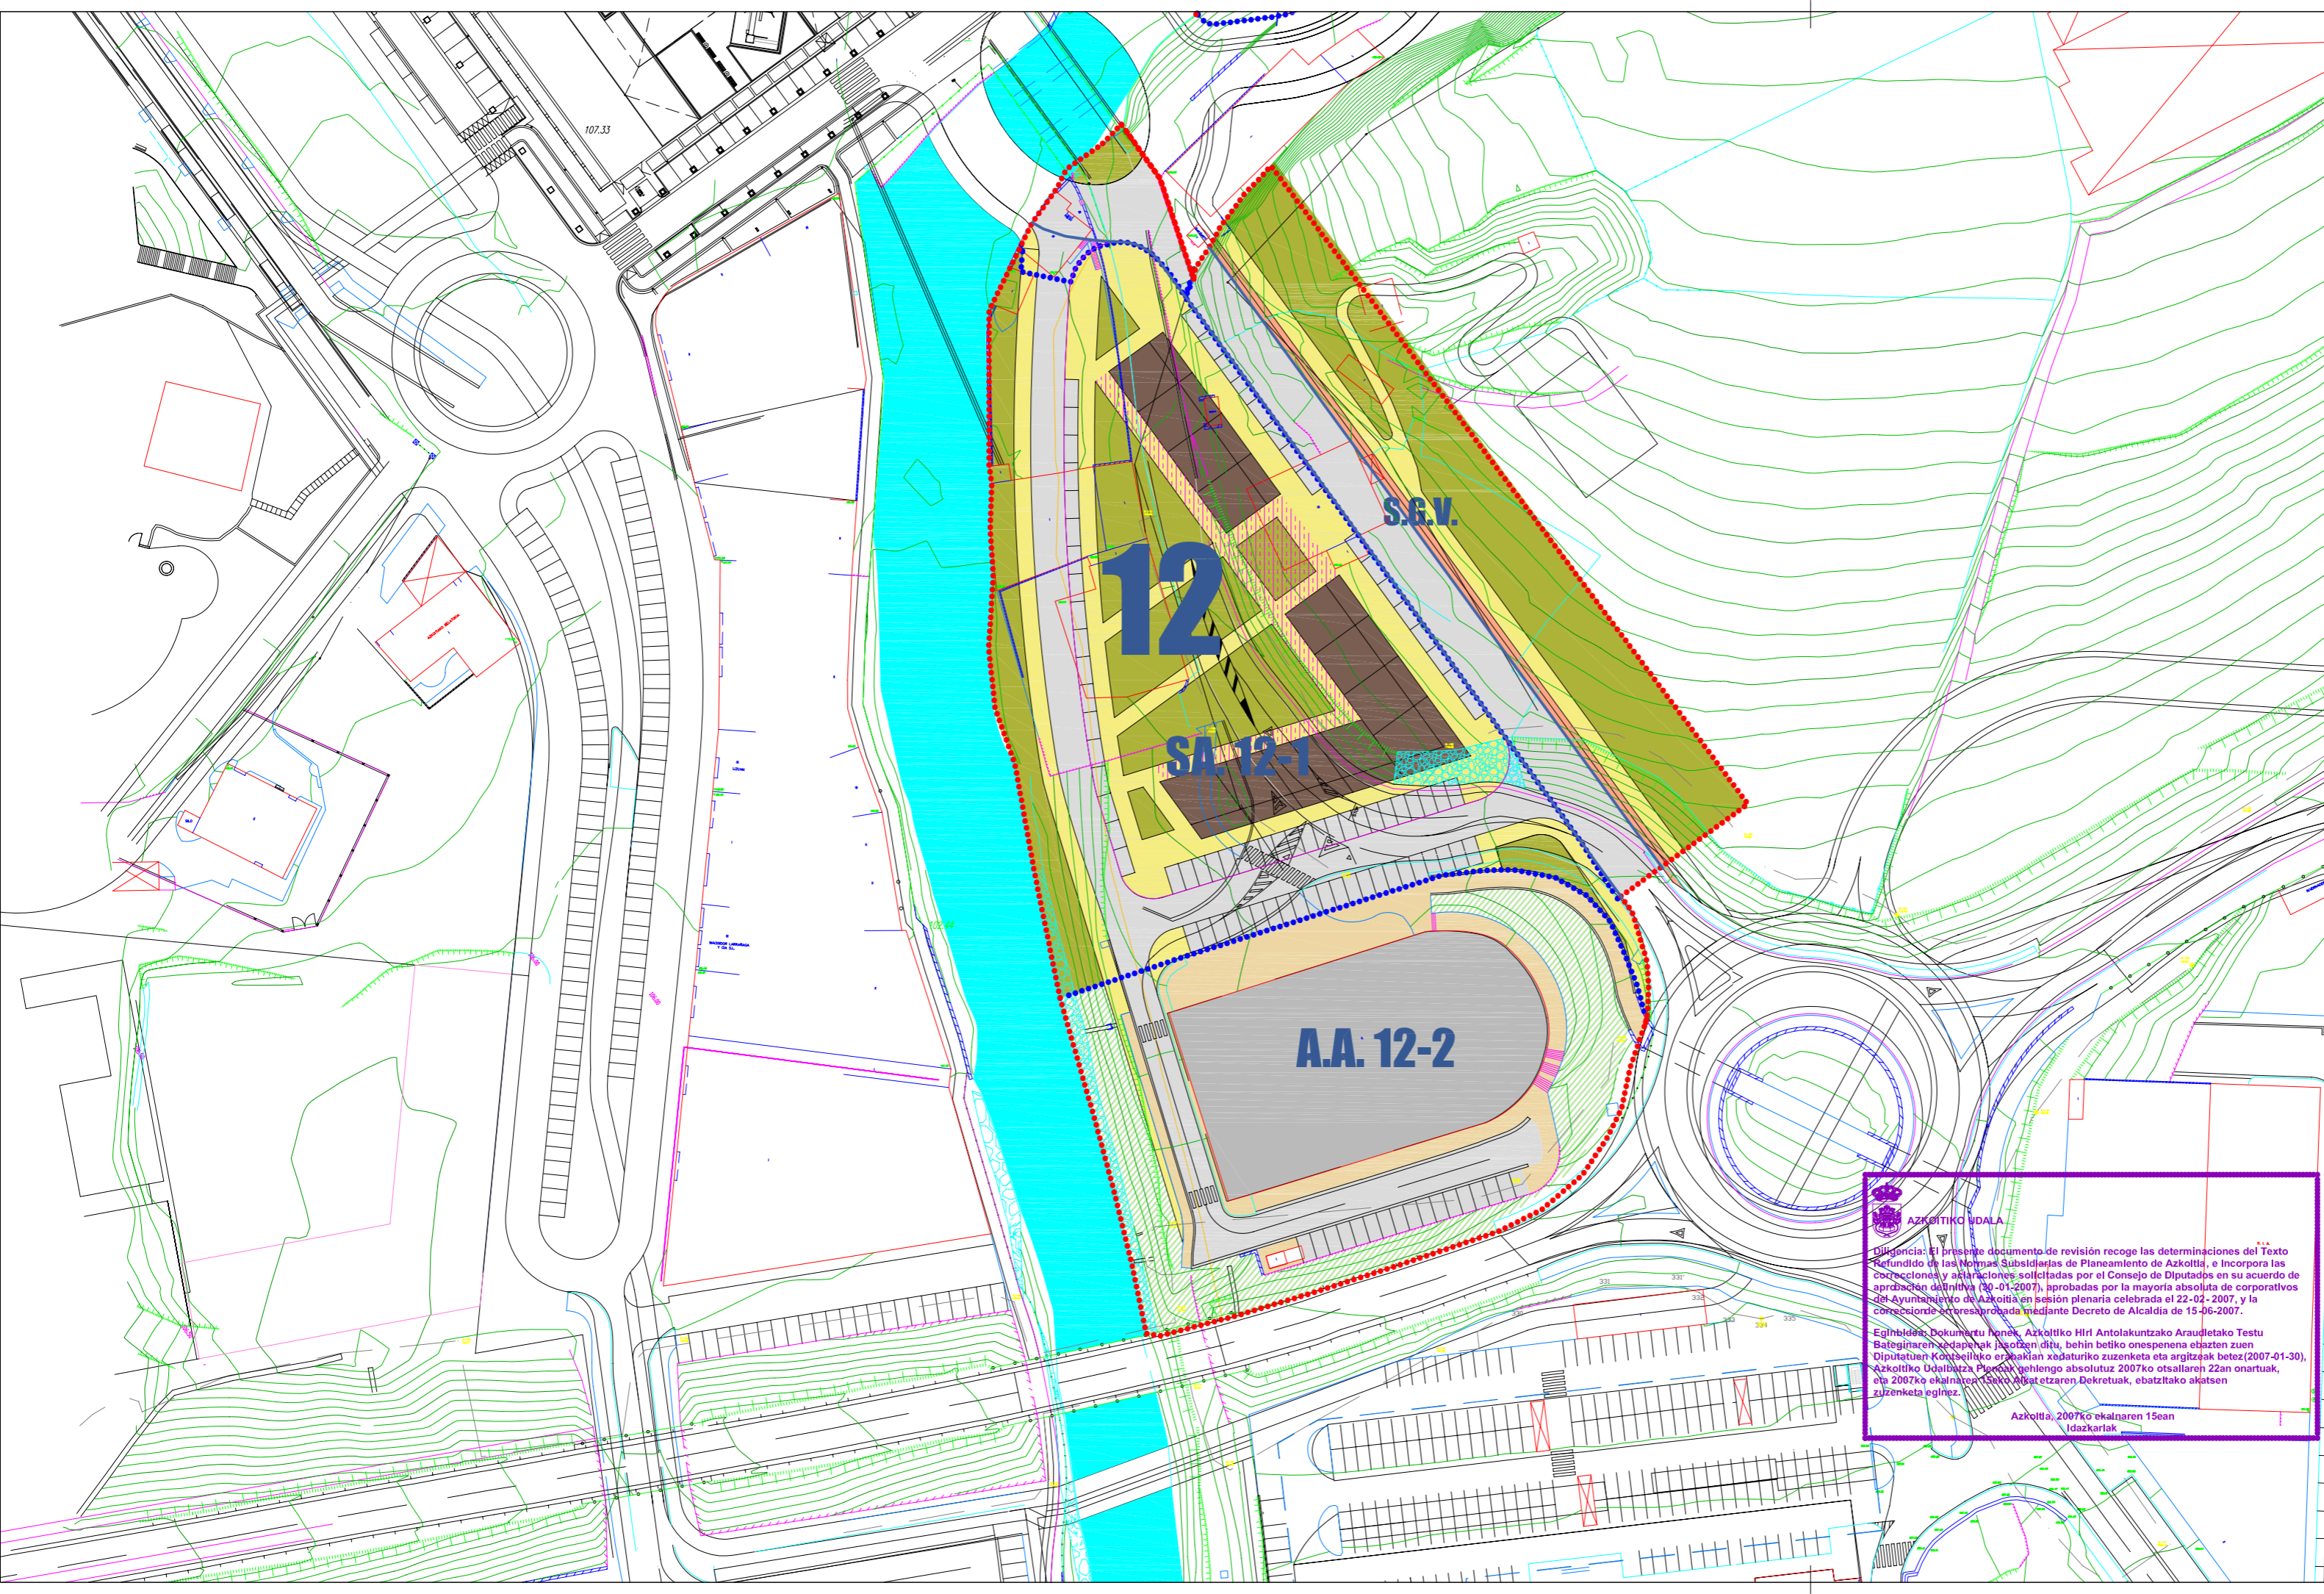

AZKOITIKO UDALA

Diligencia: El presente documento de revisión recoge las determinaciones del Texto Refundido de las Normas Subsidiarias de Planeamiento de Azkoitia, e incorpora las modificaciones solicitadas por el Consejo de Diputados en su acuerdo de aprobación definitiva (30-01-2007), aprobadas por la mayoría absoluta de corporativos del Ayuntamiento de Azkoitia en sesión plenaria celebrada el 22-02-2007, y la concesión de ser aprobada mediante Decreto de Alcaldía de 15-06-2007.

Egibidea: Dokumentu honek, Azkoitik Hiri Antolakuntzako Araudetako Testu Batziren zehaztapak jasozten ditu, behin betiko onepena ebazten zuten Diputatuen Kontseiluko erabakian xabaturiko zuzenketa eta argizteak betetz (2007-01-30), Azkoitik Udaltzaia Plangintza 2007ko otsailaren 22an onartuak, eta 2007ko ekainaren 15ean onartzen Dekretuak, ebazteko akatsen zuzenketa eginez.

Azkoitia, 2007ko ekainaren 15ean
Idazkaritza

HORRIA
HOJA

A-12 "ETXE ZURI"

**4.- ANTOLAMENDU
4.- ORDENACION**

E: 1/1.000 | URTARRILA 2007 ENERO