


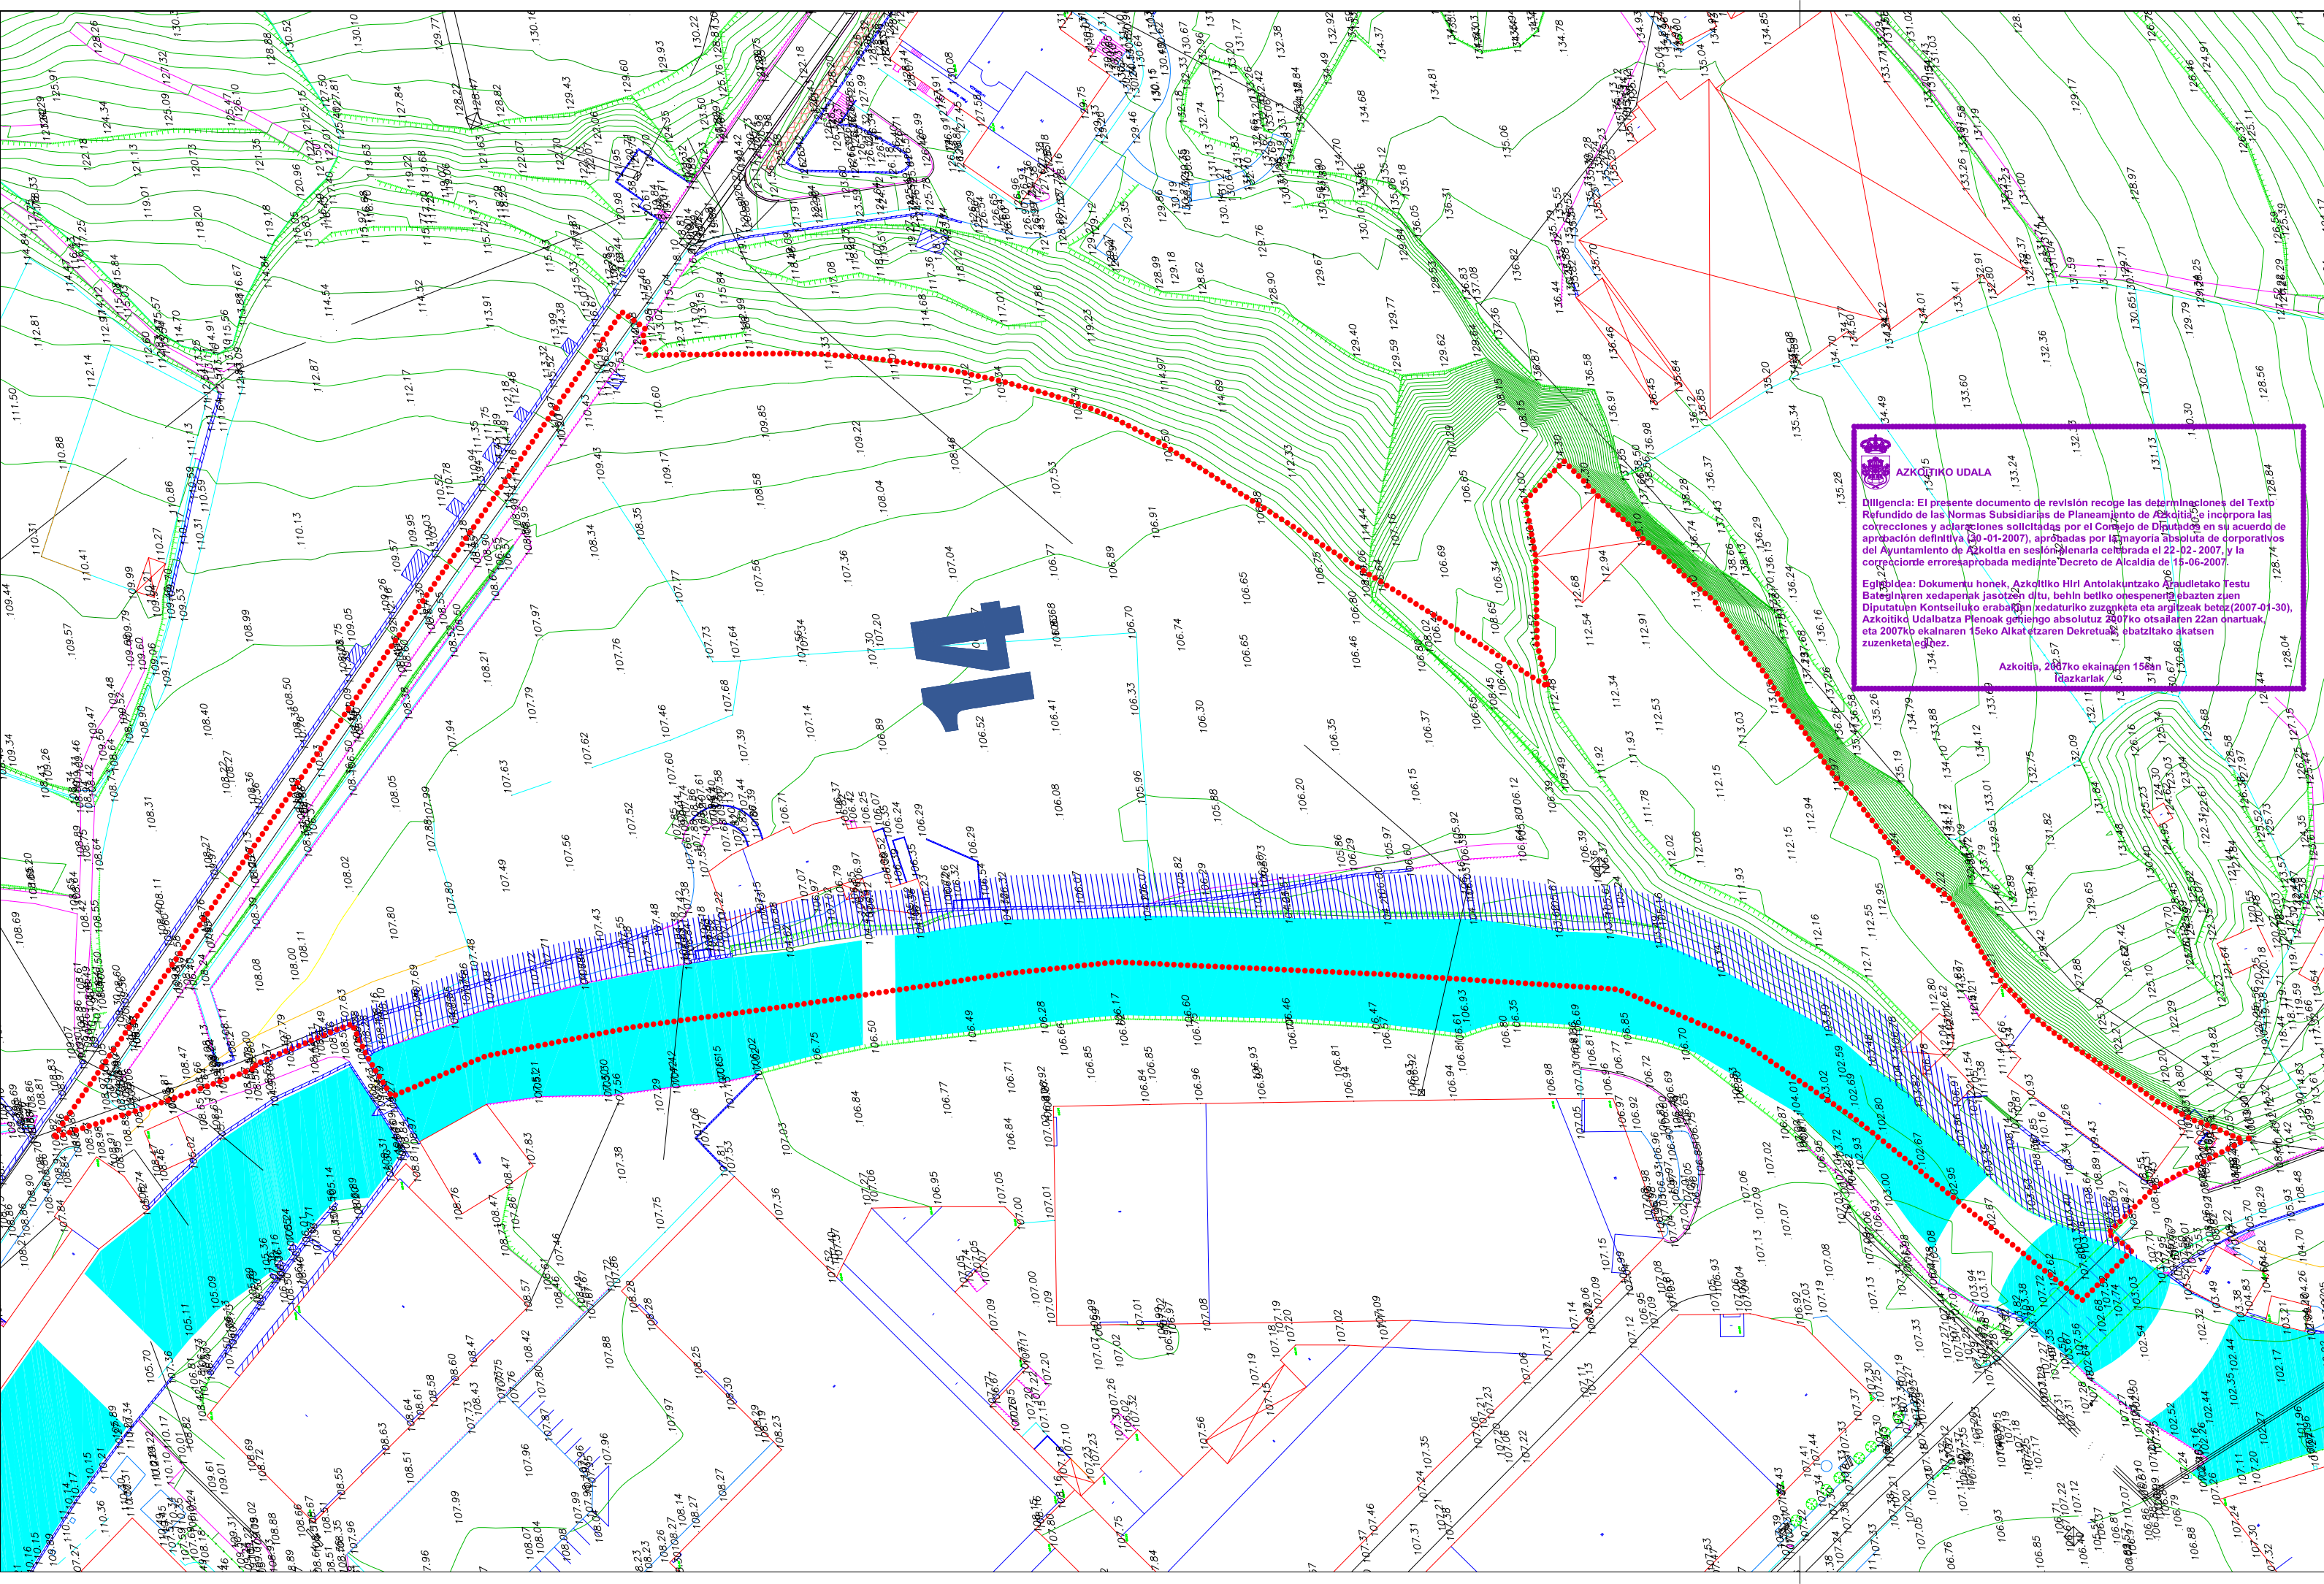

AZKOITIKO PLANGINTZARAKO ARAU SUBSIDIARIOAK NORMAS SUBSIDIARIAS DE PLANEAMIENTO DE AZKOITIA

TEXTO REFUNDIDO ADAPTADO AL ACUERDO DEL
CONSEJO DE DIPUTADOS DE FECHA 30-01-2007



AZKOITIKO UDALA

Diligencia: El presente documento de revisión recoge las determinaciones del Texto Refundido de las Normas Subsidiarias de Planeamiento de Azkoitia y incorpora las correcciones y aclaraciones solicitadas por el Consejo de Diputados en su acuerdo de aprobación definitiva (30-01-2007), aprobadas por la mayoría absoluta de corporativos del Ayuntamiento de Azkoitia en sesión plenaria celebrada el 22-02-2007, y la corrección de errores aprobada mediante Decreto de Alcaldía de 15-06-2007.

Egilea: Dokumentu honek, Azkoitiko Hiria Antolatuntzako Arautetako Testu Bateginaren xedapenak jasotzen ditu, behin betiko onetsiaren erabazten zuten Diputatuon Kontseiluak araututako kodetarioko zuzenketak egiten ditu (2007-01-30), Azkoitiko Udalbatza Plenoak gehieneko absolutuz 2007ko otsailaren 22an onartuak, eta 2007ko ekainaren 15eko Alkatetzaren Dekretuak onartutako ebatzitzako akatsen zuzenketa egiteaz.

Azkoitia, 2007ko ekainaren 15ean
Idatzkarikak

- LIMITE MUNICIPAL
- EREMUAREN MUGA
- LIMITE DEL AREA
- JARDUN-UNITATEAREN MUGA
- LIMITE UNIDAD DE ACTUACION

POLUITUTA EGON DAITEZKEN LURZORUAK
SUELOS POTENCIALMENTE CONTAMINADOS

- INDUSTRIAL
- INDUSTRIAL
- ZABORTEGIA
- VERTEDERO
- ORUBEA
- SOLAR
- GELDIRIK DANOEN
- INDUSTRIAL INACTIVO

HORRIA
HOJA

S-14 "UGARTE IGARA"

1- GAUR EGUNGO EGOERA TOPOGRAFIKOA
1- TOPOGRAFICO ESTADO ACTUAL

E: 1/1.000 URTARRILA 2007 ENERO

IBARRONDO-LAMIKIZ
ABOGADOS

Ekolur
ASESORIA AMBIENTAL