




**AZKOITIKO PLANGINTZARAKO
ARAU SUBSIDIARIOAK
NORMAS SUBSIDIARIAS DE
PLANEAMIENTO DE AZKOITIA**

**TEXTO REFUNDIDO ADAPTADO AL ACUERDO DEL
CONSEJO DE DIPUTADOS DE FECHA 30-01-2007**

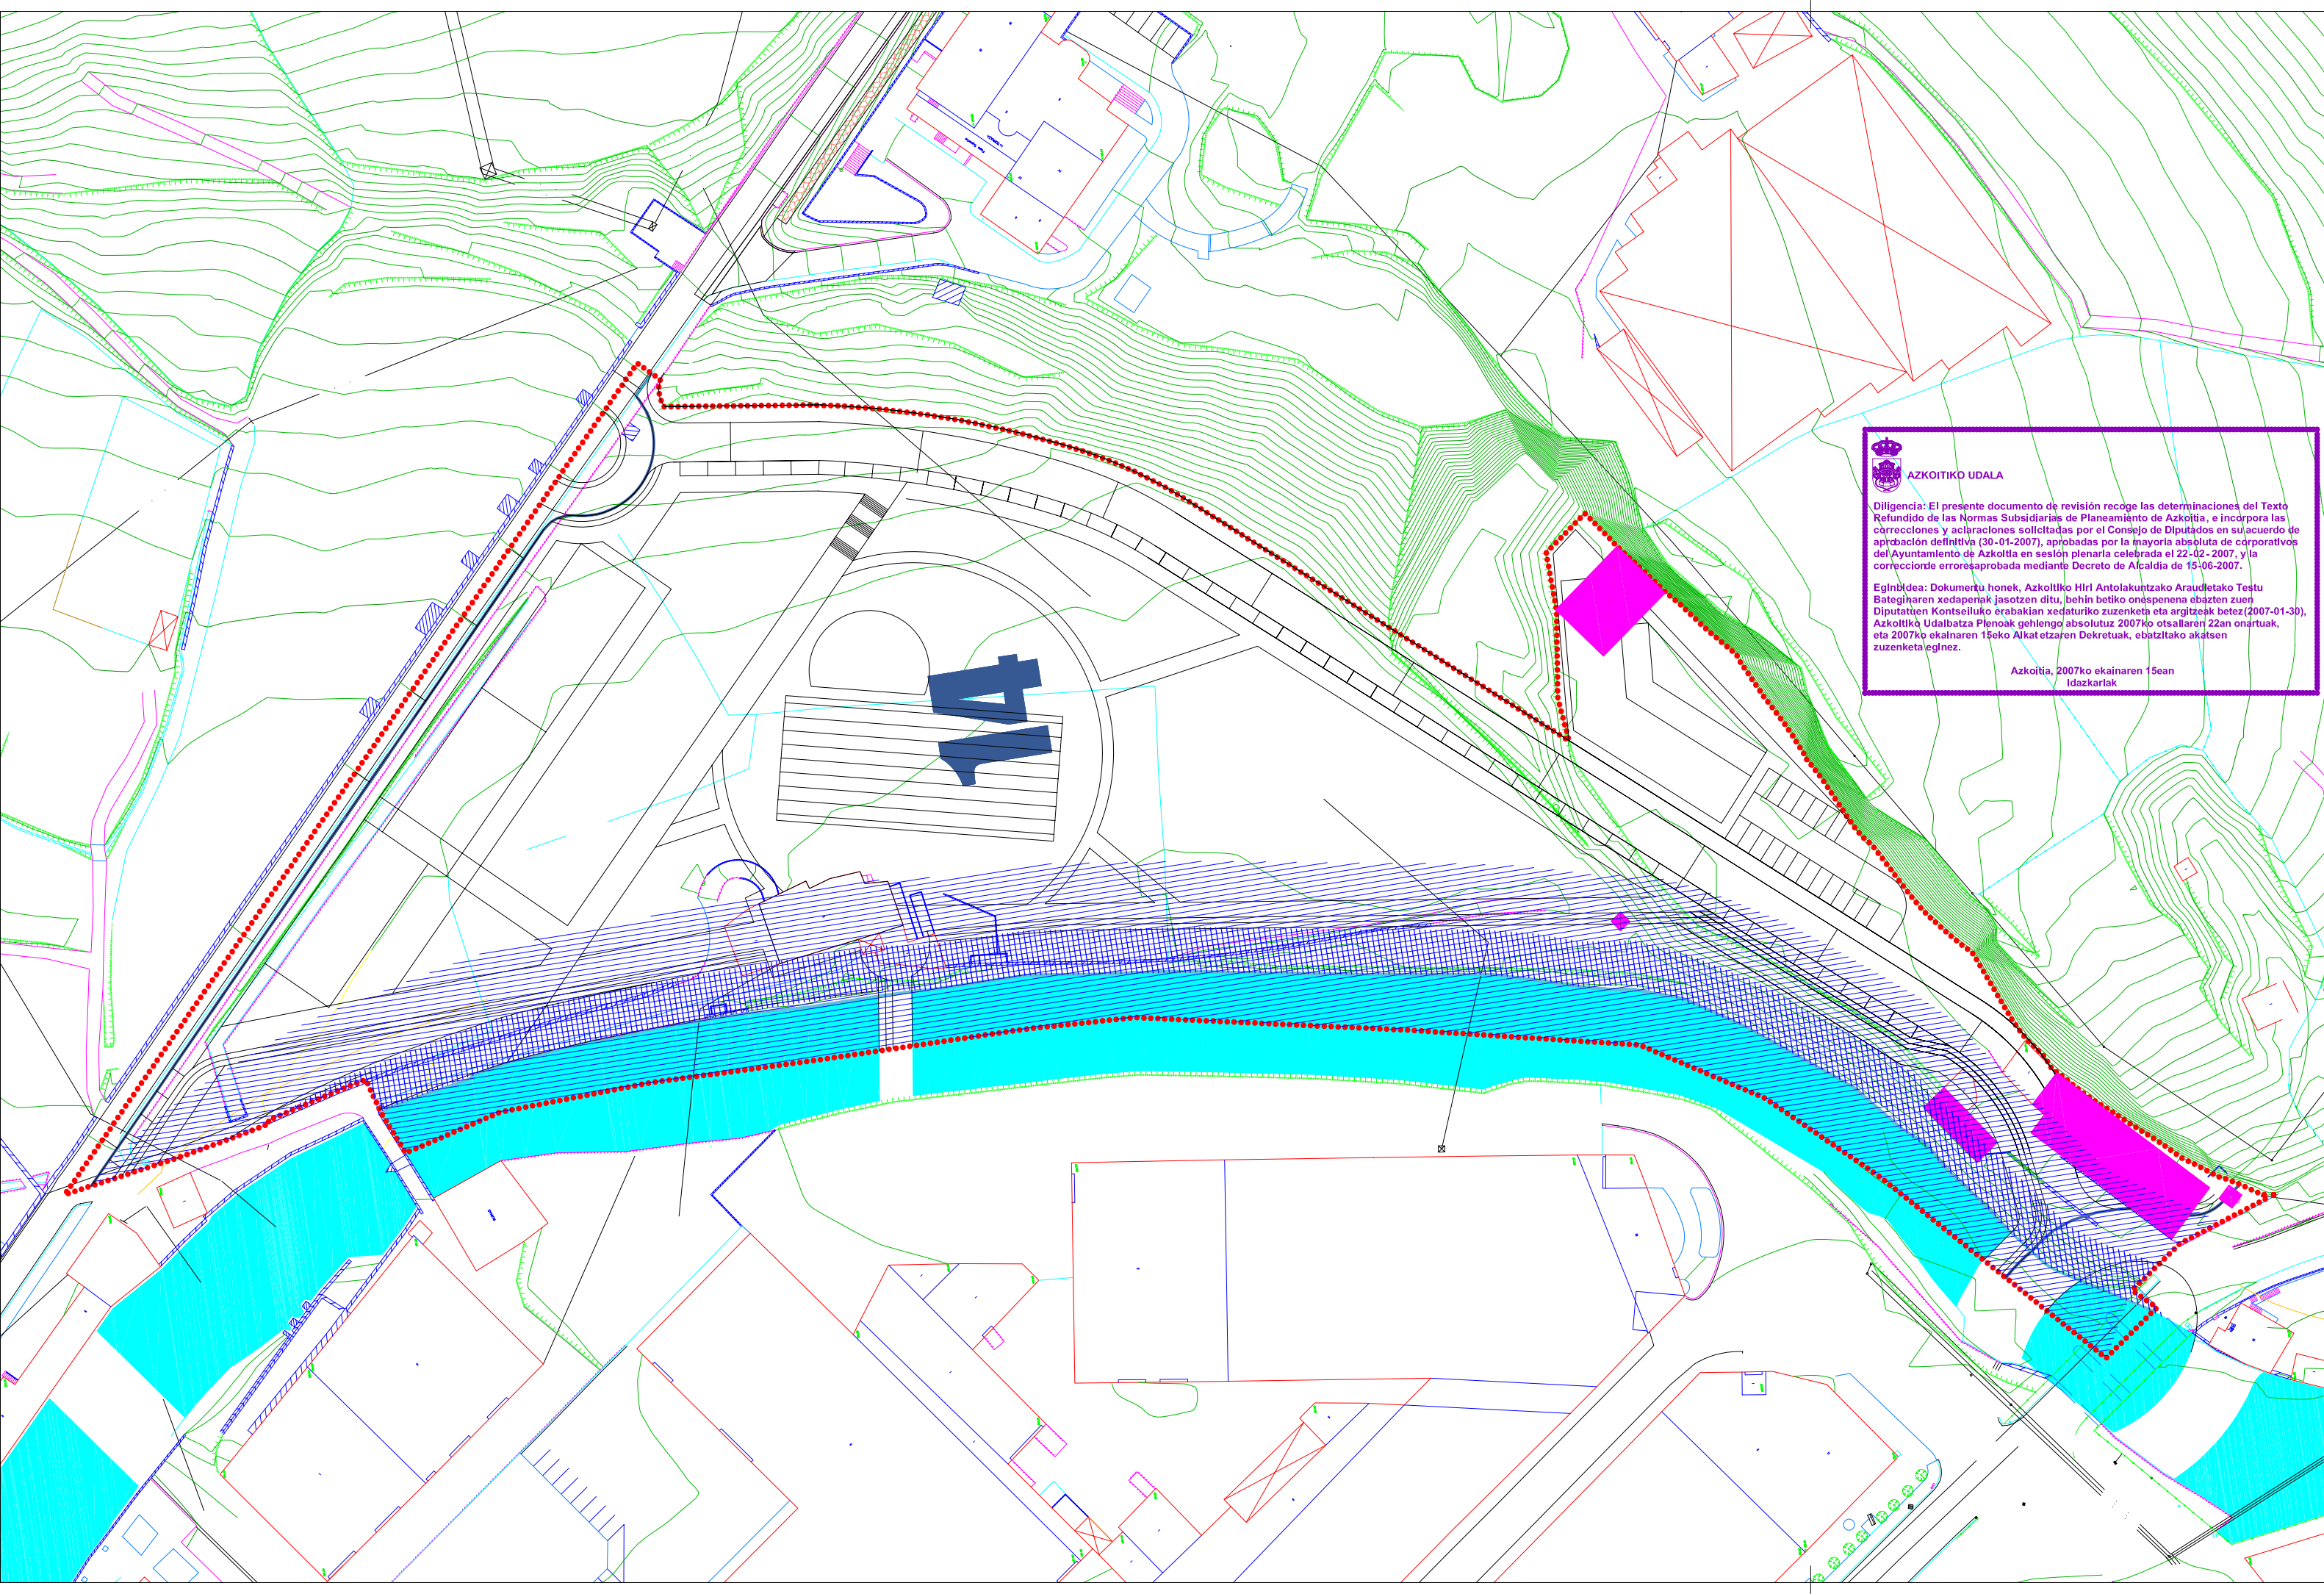

AZKOITIKO UDALA

Diligencia: El presente documento de revisión recoge las determinaciones del Texto Refundido de las Normas Subsidiarias de Planeamiento de Azkoitia, e incorpora las correcciones y aclaraciones solicitadas por el Consejo de Diputados en su acuerdo de aprobación definitiva (30-01-2007), aprobadas por la mayoría absoluta de corporativos del Ayuntamiento de Azkoitia en sesión plenaria celebrada el 22-02-2007, y la corrección de errores aprobada mediante Decreto de Alcaldía de 15-06-2007.

Eginkidea: Dokumentu honek, Azkoitikako Hiriko Antolakuntzako Araudetako Testu Batetik jasotzen dituen, behin betiko onartutako erabakien zuzenketa (2007-01-30), Diputatuaren Kontseiluko erabakien zuzenketa eta argitzeak betez (2007-01-30), Azkoitikako Udalbatza Plenoak gehiengotzat 2007ko otsailaren 22an onartuak, eta 2007ko ekainaren 15eko Alkatetzaen Dekretuak, ebatzita onartzen zuzenketa eginez.

Azkoitia, 2007ko ekainaren 15ean
Idazkaririk

LEGENDA

- LIMITE MUNICIPAL
- ... EREMUAREN MUGA
- LIMITE DEL AREA
- ... JARDUN-UNITATEAREN MUGA
- LIMITE UNIDAD DE ACTUACION

ERAIKUNTZAK - EDIFICACIONES

- ANTOLAMENDUTIK KAMPO
- FUERA DE ORDENACION

ERETIROAK - RETIROS

- ▨ ERAIKUNTZAREN GUTXIENEN ERETIROA
- ▨ RETIRO MINIMO DE LA EDIFICACION
- ▨ URBANIZAZIOAREN GUTXIENEN ERETIROA
- ▨ RETIRO MINIMO DE LA URBANIZACION

HORRIA
HOJA

S-14

"UGARTE IGARA"

2.- GAINATZARTEA ETA ANTOLAMENDUTIK KAMPOKO ERAIKUNTZAT
2.- SUPERPOSICION Y EDIFICACIONES FUERA DE ORDENACION

E: 1/1.000 | URTARRILA 2007 ENERO