


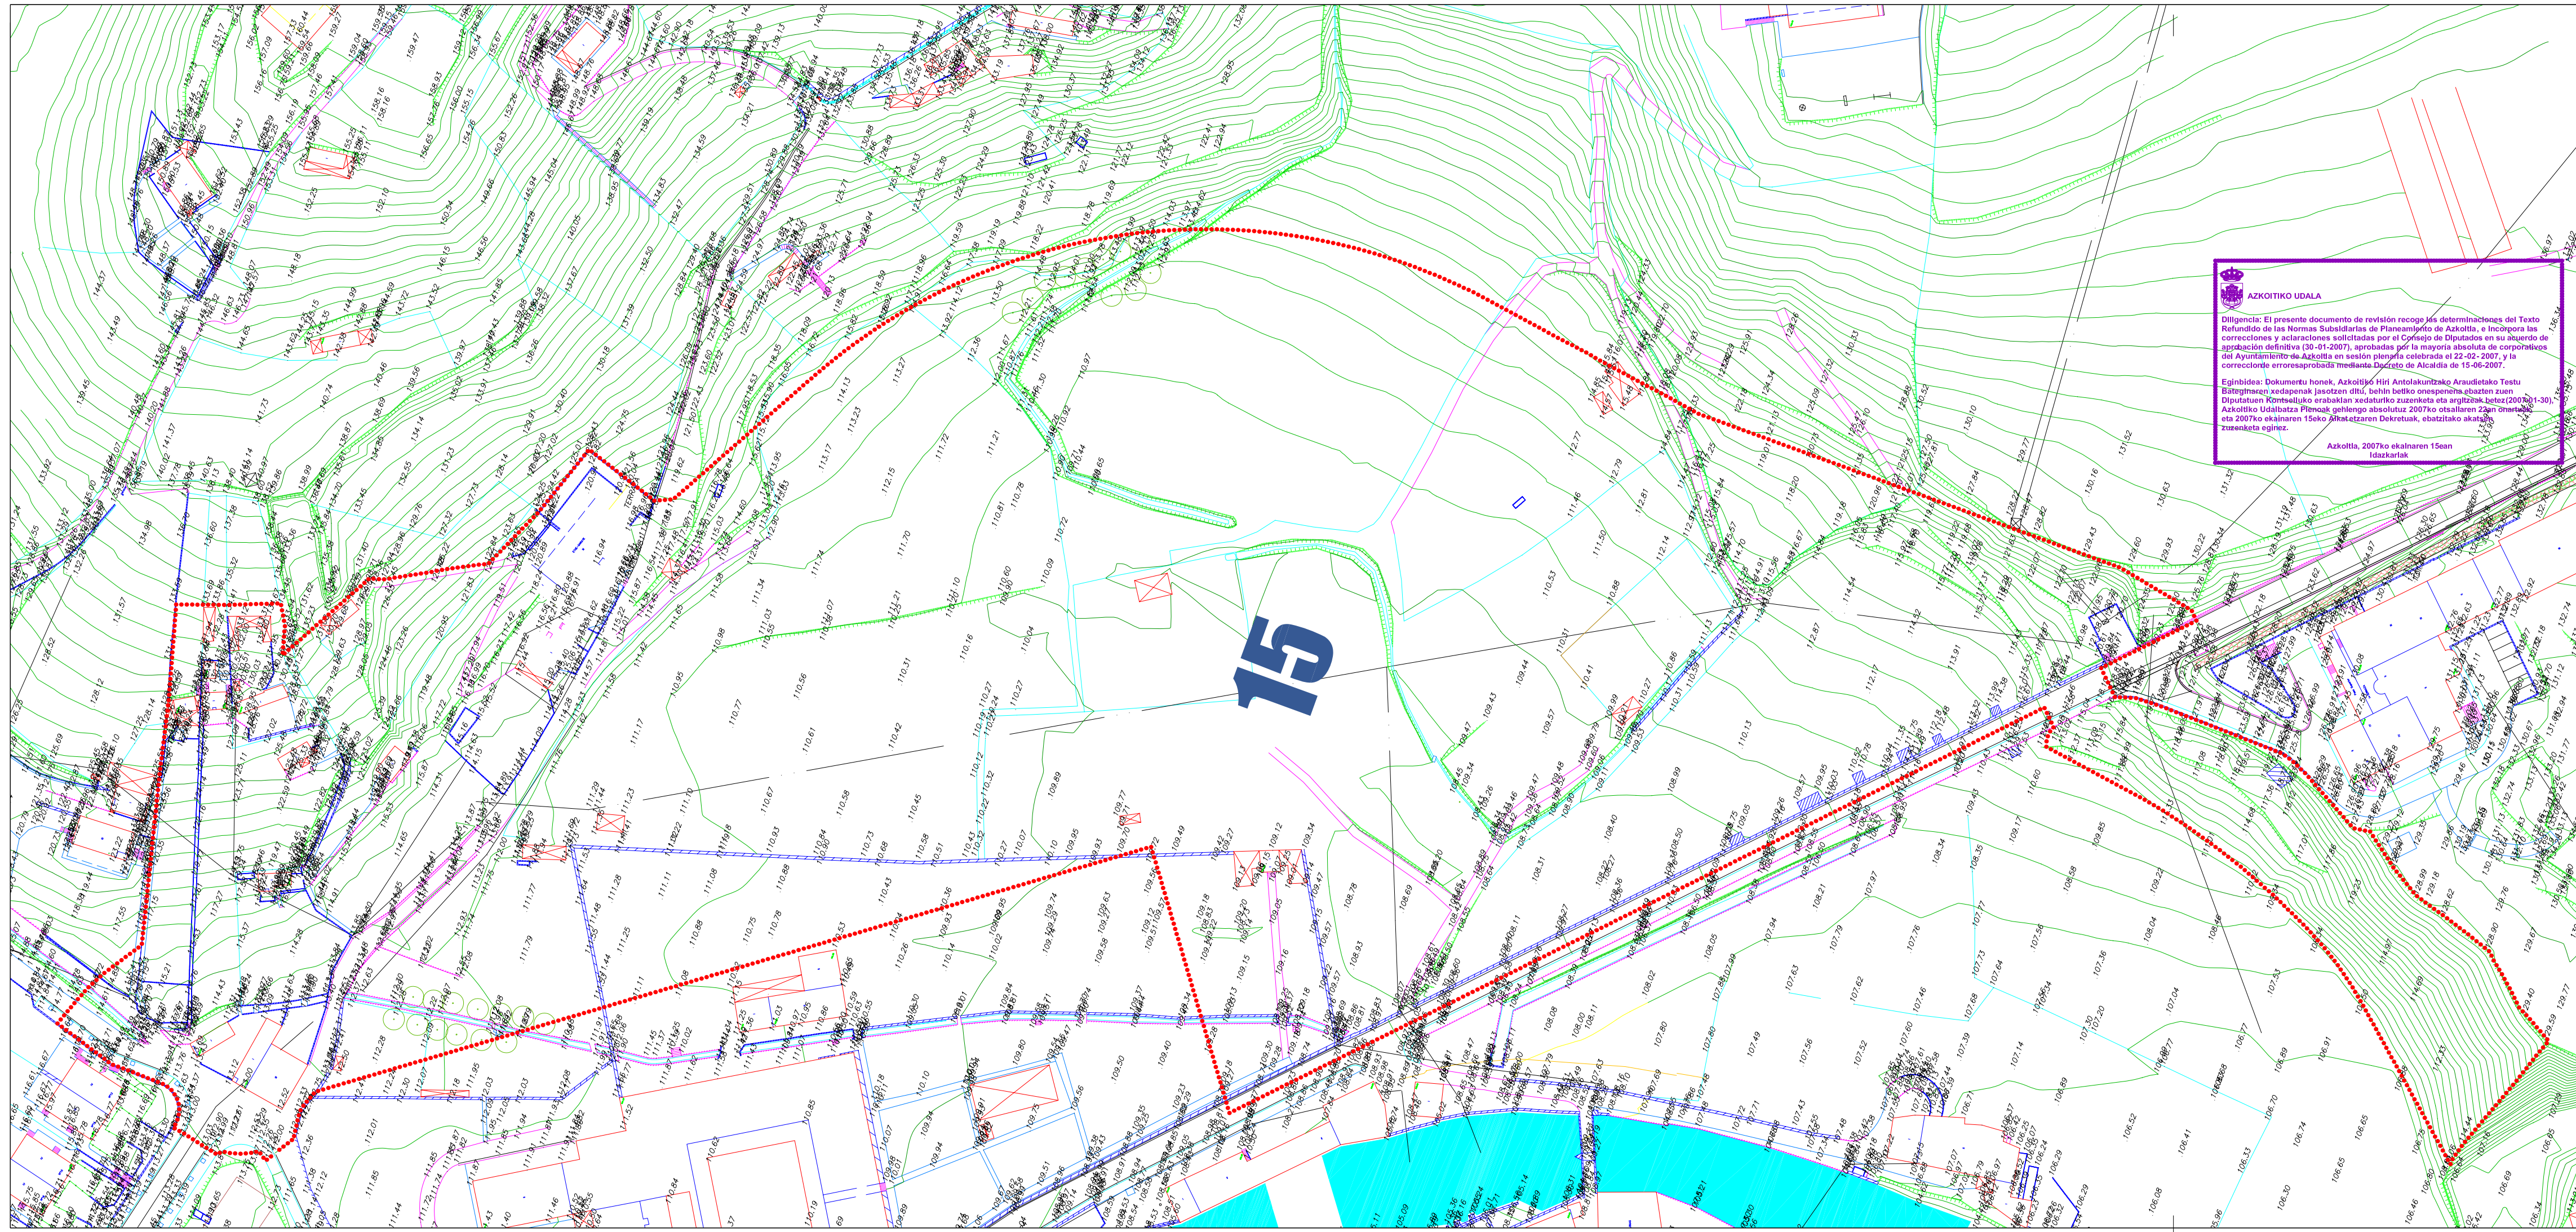

AZKOITIKO UDALA

Diligencia: El presente documento de revisión recoge las determinaciones del Texto Refundido de las Normas Subsidiarias de Planeamiento de Azkoitia, e incorpora las correcciones y aclaraciones solicitadas por el Consejo de Diputados en su acuerdo de aprobación definitiva (30-01-2007), aprobadas por la mayoría absoluta de corporativos del Ayuntamiento de Azkoitia en sesión plenaria celebrada el 22-02-2007, y la corrección de errores aprobada mediante Decreto de Alcaldía de 15-06-2007.

Eginbidea: Dokumentu honek, Azkoitik Hiri Antolatuntzako Araudetako Testu Batzirmenaren xedapenak jasotzen ditu, behin betiko onarpena ebatzen zuten Diputatuaren Kontseiluko erabakien xedaturiko zuzenketa eta argitzeak, legez (2007/1-30) Azkoitik Udabatzia Plenoak gehiengo absolutuz 2007ko otsailaren 22an onartutako eta 2007ko ekainaren 15eko Alkatearen Dekretuak, ebatzitako akordioak zuzenketa eginez.

Azkoitia, 2007ko ekainaren 15ean
Idatzkaririk



AZKOITIKO PLANGINTZARAKO ARAU SUBSIDIARIOAK NORMAS SUBSIDIARIAS DE PLANEAMIENTO DE AZKOITIA

TEXTO REFUNDIDO ADAPTADO AL ACUERDO DEL
CONSEJO DE DIPUTADOS DE FECHA 30-01-2007

- LIMITE MUNICIPAL
 - EREMUREN MUGA
 - LIMITE DEL AREA
 - JARDUN-UNITATEAREN MUGA
 - LIMITE UNIDAD DE ACTUACION
- POLUITUTA EGON DAITEZKEN LURZORUAK
SUELOS POTENCIALMENTE CONTAMINADOS
- INDUSTRIALA
INDUSTRIAL
 - ZABORTEGIA
VERTEDERO
 - GRUBEA
SOLAR
 - GELDIRIK DANOEN
INDUSTRIAL INACTIVO

HORRIA
HOJA

S-15 "SANTA CLARA"

1.- GAUR EGUNGO EGOERA TOPOGRAFIKOA
1.- TOPOGRAFICO ESTADO ACTUAL

E: 1/1.000 | URTARRILA 2007 ENERO