


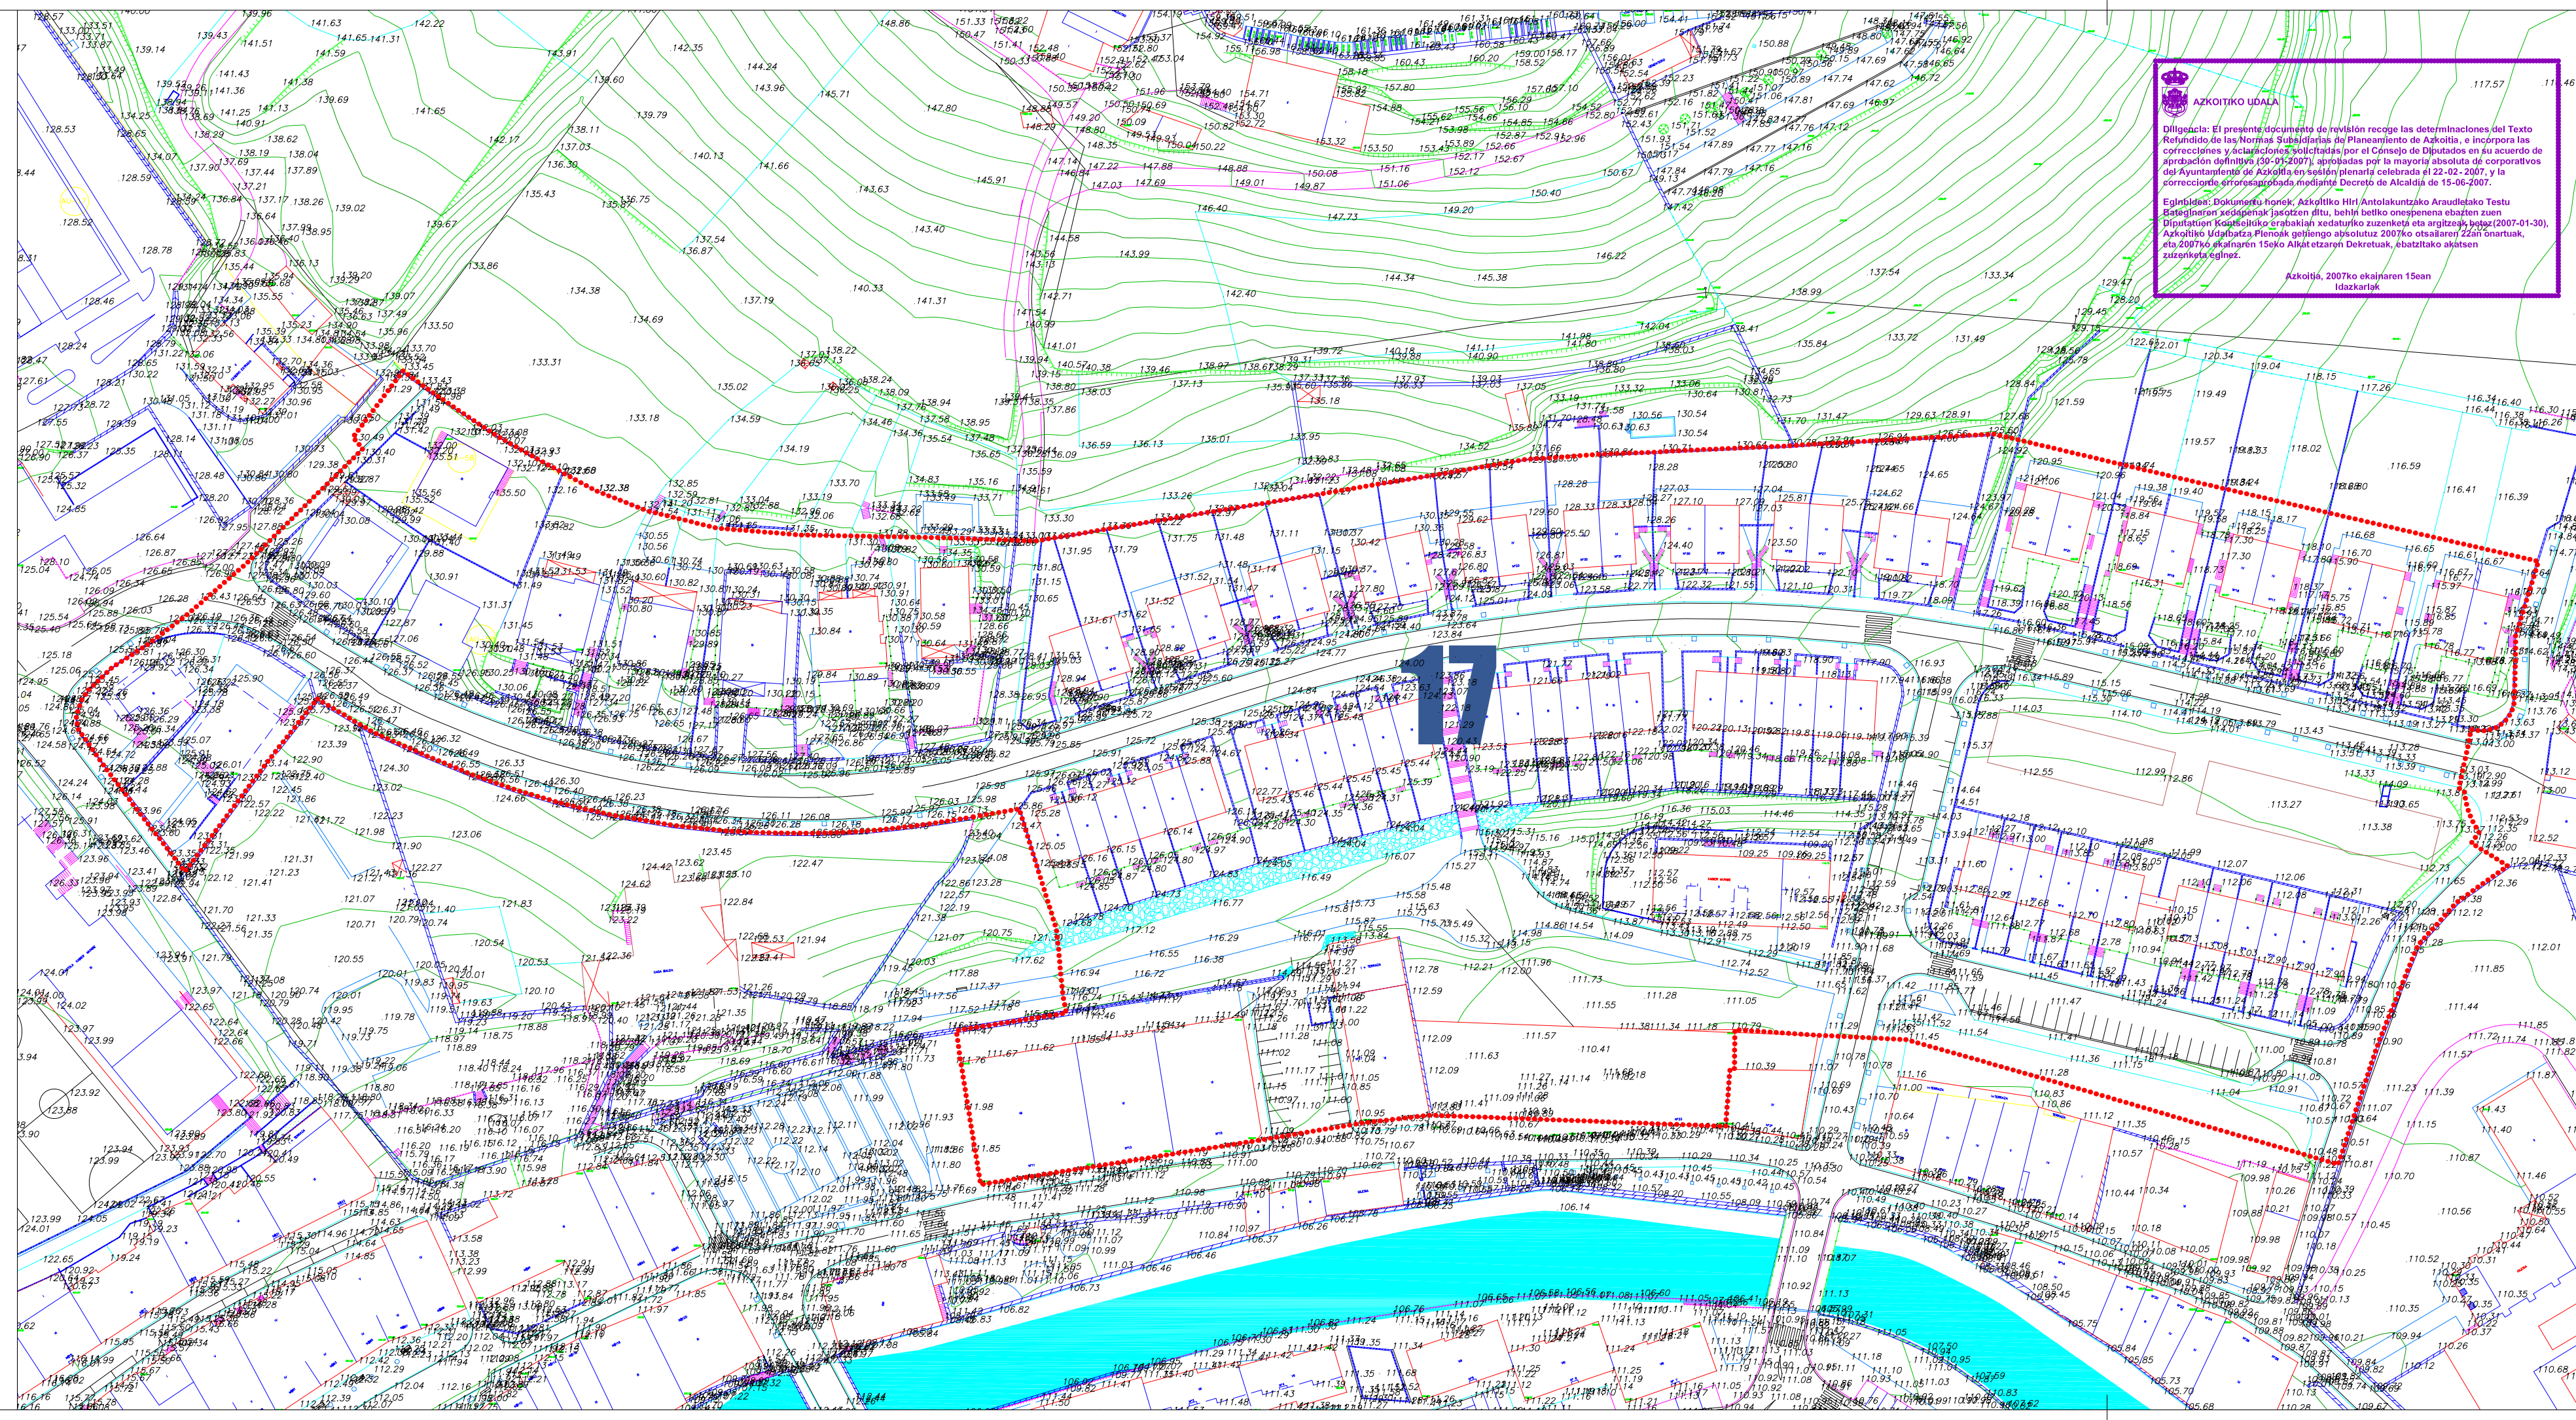

AZKOITIKO UDALA

Diligencia: El presente documento de revisión recoge las determinaciones del Texto Refundido de las Normas Subsidiarias de Planeamiento de Azkoitia, e incorpora las correcciones y aclaraciones solicitadas por el Consejo de Diputados en su acuerdo de aprobación definitiva (30-01-2007), aprobadas por la mayoría absoluta de corporativos del Ayuntamiento de Azkoitia en sesión plenaria celebrada el 22-02-2007, y la corrección de errores aprobada mediante Decreto de Alcaldía de 15-06-2007.

Egindako Dokumentu honek, Azkoitiko Hiria Antolatutzako Araudetako Testu Errefundituan zehaztutako jakarpen altu, behin betiko onepena ebatzen duen, Diputazio Kontsejiak erabakian xedatuak zutenak eta argizatuak, bazez (2007-01-30), Azkoitiko Udalak, Plenoak gehiengo absolutuz 2007ko otsaiaren 22an onartuak, eta 2007ko ekainaren 15eko Alkatezaren Dekretuak, ezbatzita akatsen zuzenketarekin.


Azkoitia, 2007ko ekainaren 15ean
Idatzkarik



AZKOITIKO PLANGINTZARAKO ARAU SUBSIDIARIOAK

NORMAS SUBSIDIARIAS DE PLANEAMIENTO DE AZKOITIA

TEXTO REFUNDIDO ADAPTADO AL ACUERDO DEL
CONSEJO DE DIPUTADOS DE FECHA 30-01-2007

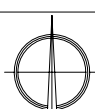

-  LIMITE MUNICIPAL
-  EREMUAREN MUGA
LIMITE DEL AREA
-  JARDUAN-UNITATEAREN MUGA
LIMITE UNIDAD DE ACTUACION

POLUITUTA EGON DAITEZKEN LURZORUAK
SUELOS POTENCIALMENTE CONTAMINADOS

-  INDUSTRIAL
INDUSTRIAL
-  ZABORTEGIA
VERTEDERO
-  ORUBEA
SOLAR
-  GELDIRIK DANOEN
INDUSTRIAL INACTIVO

HORRIA
HOJA

A-17

"BALDA SANTA CLARA"

1- GAUR EGUNGO EGOERA TOPOGRAFIKOA
1- TOPOGRAFICO ESTADO ACTUAL

E: 1/1.000 URTARRILA 2007 ENERO



IBARRONDO-LAMIKIA
ABOGADOS



EKOLOGIA
ASESORIA AMBIENTAL