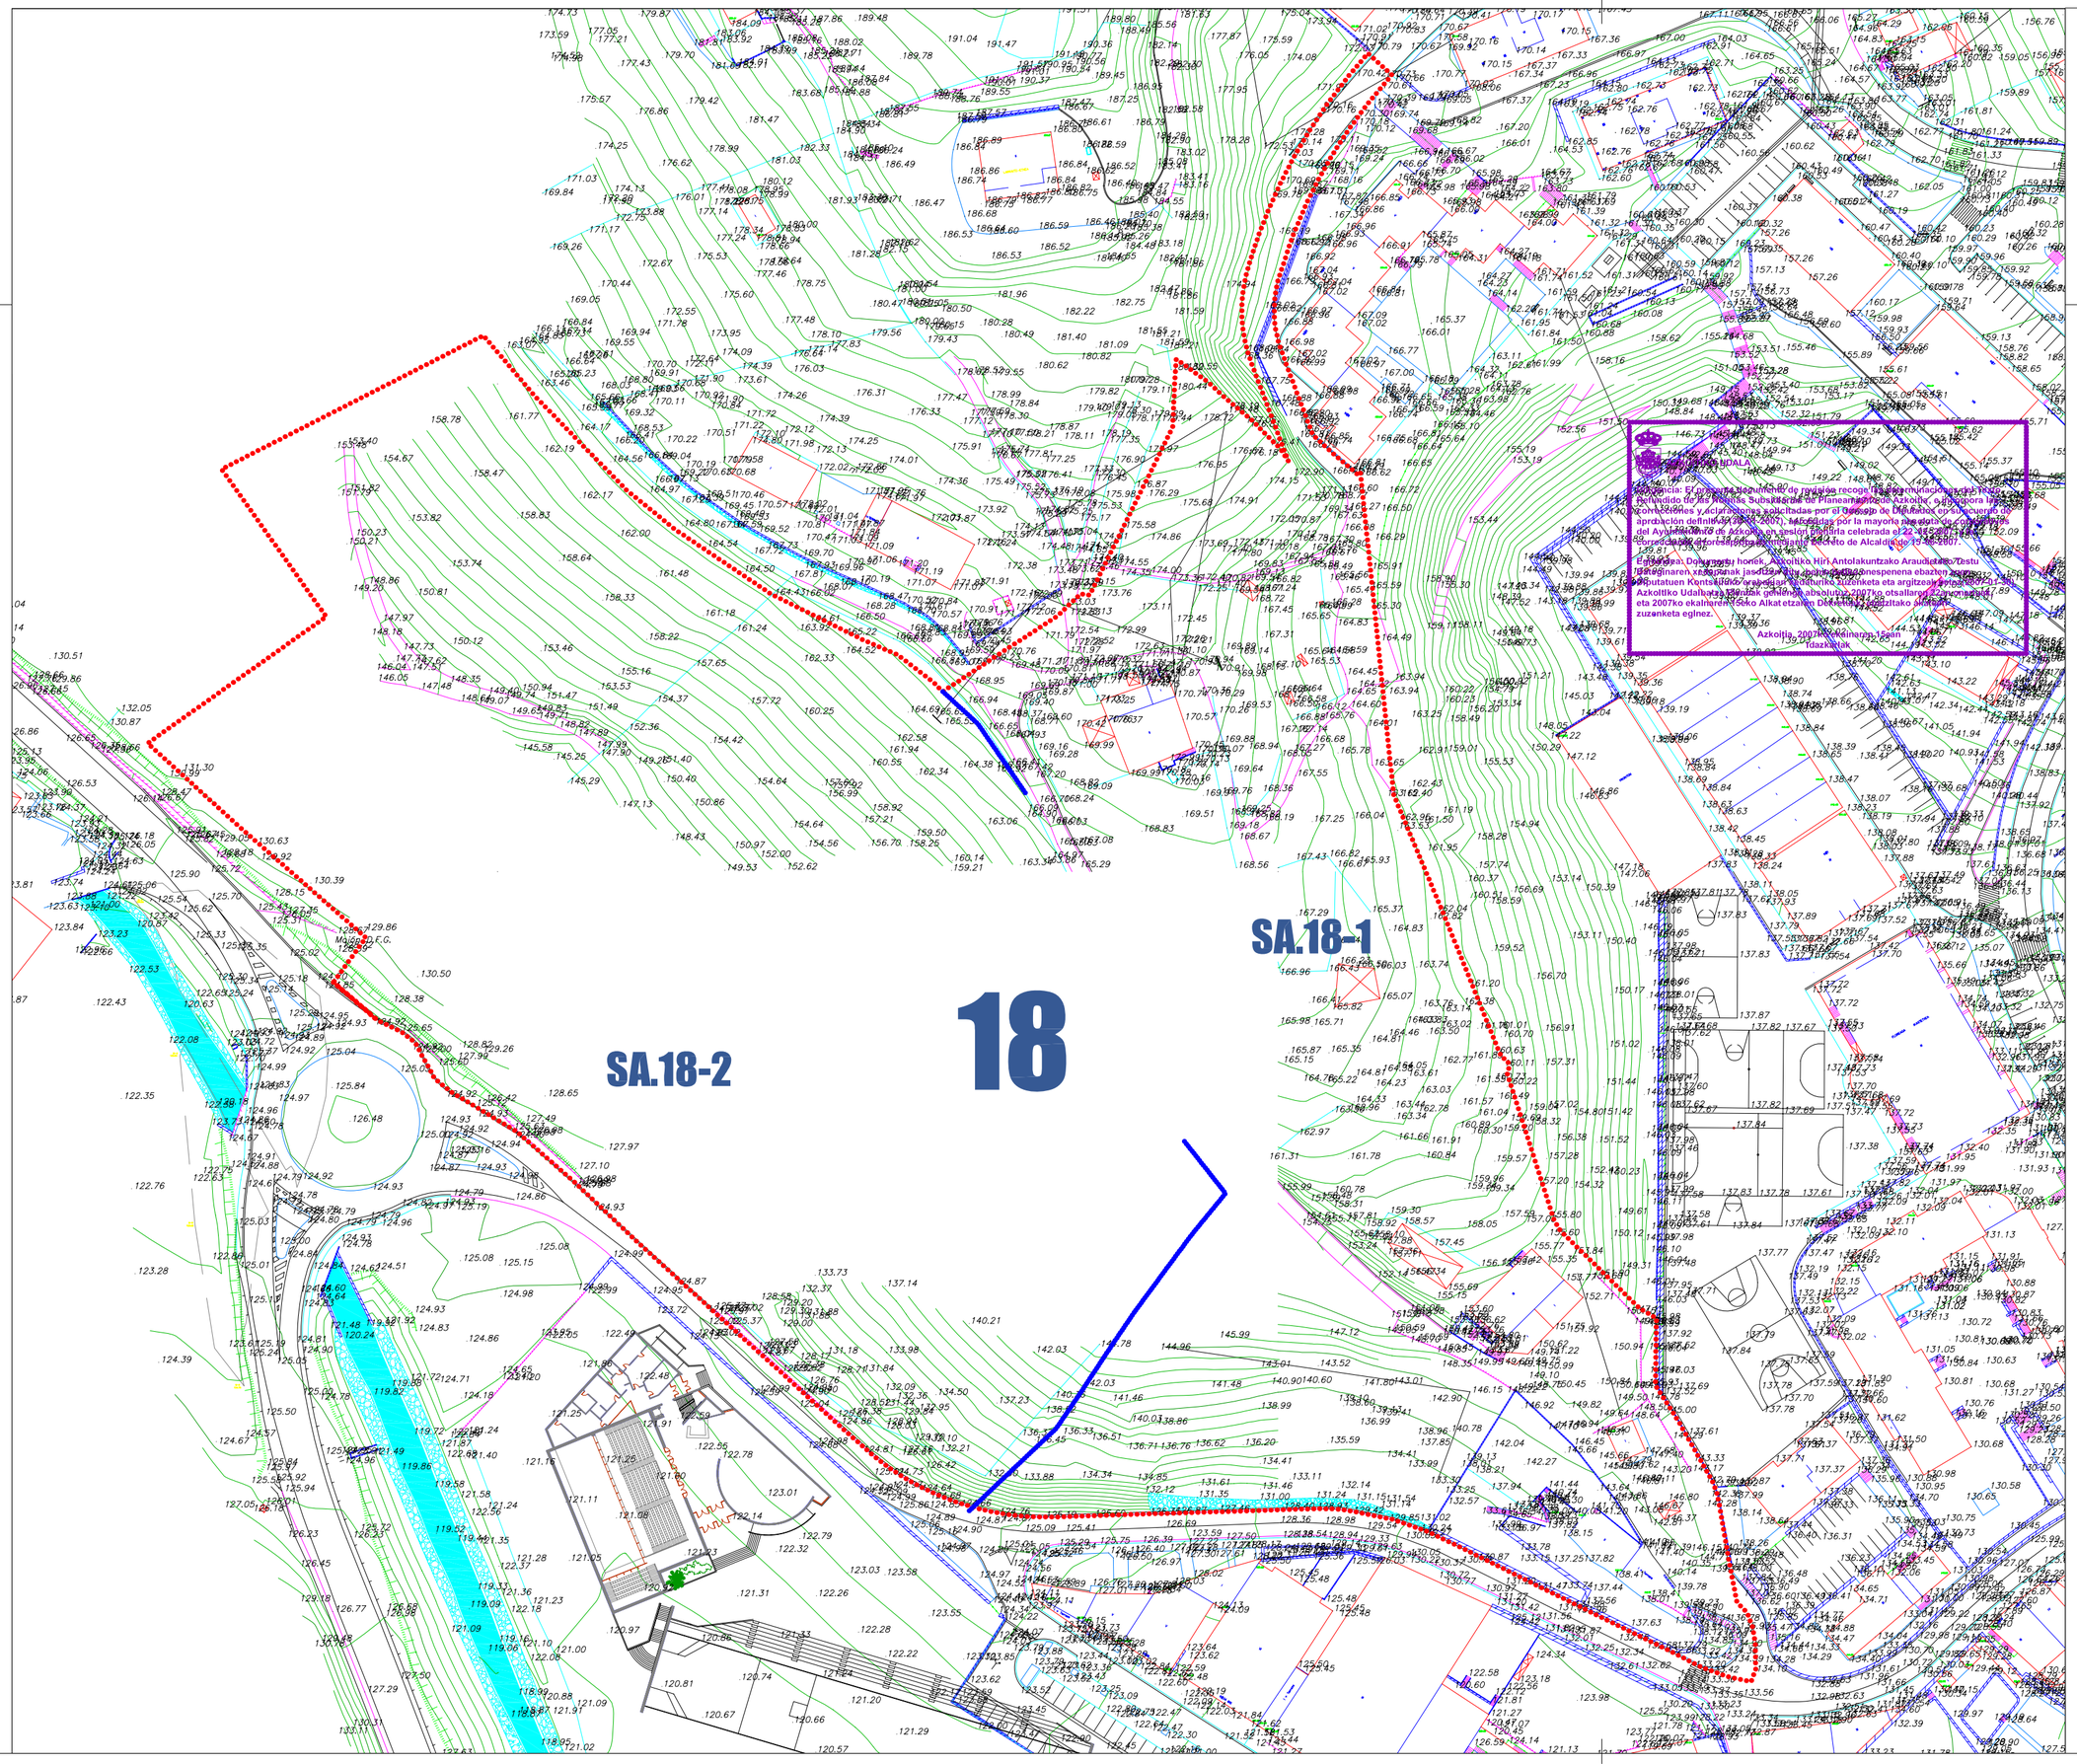

AZKOITIKO PLANGINTZARAKO ARAU SUBSIDIARIOAK
NORMAS SUBSIDIARIAS DE PLANEAMIENTO DE AZKOITIA

TEXTO REFUNDIDO ADAPTADO AL ACUERDO DEL CONSEJO DE DIPUTADOS DE FECHA 30-01-2007

LIMITE MUNICIPAL
EREMUAREN MUGA
LIMITE DEL AREA
JARDUN-UNITATEAREN MUGA
LIMITE UNIDAD DE ACTUACION

POLUITUTA EGON DAITEZKEN LURZORUAK
SUELOS POTENCIALMENTE CONTAMINADOS

INDUSTRIALA
INDUSTRIAL
ZABORTEGIA
VERTEDERO
ORUBEA
SOLAR
GELDIRIK DANOEN
INDUSTRIAL INACTIVO

HORRIA
HOJA

A-18
"TXURRUKA - IGELDOTXIKI"

1.- GAUR EGUNGO EGOERA TOPOGRAFIKOA
1.- TOPOGRAFICO ESTADO ACTUAL

E: 1/1.000 | URTARRILA 2007 ENERO

IBARRONDO-LAMIKIZ ABOGADOS
Estudio Jurídico Easo
i.e.
EKOLUR ASESORIA AMBIENTAL