**AZKOITIKO UDALA**

**Diligencia: El presente documento de revisión recoge las determinaciones del Texto Refundido de las Normas Subsidiarias de Planeamiento de Azkoitia, e incorpora las correcciones y aclaraciones solicitadas por el Consejo de Diputados en su acuerdo de aprobación definitiva (30-01-2007), aprobadas por la mayoría absoluta de corporativos del Ayuntamiento de Azkoitia en sesión plenaria celebrada el 22-02-2007, y la correcciónde erroresaprobada mediante Decreto de Alcaldía de 15-06-2007.**

**Eginbidea: Dokumentu honek, Azkoitiko Hiri Antolakuntzako Araudletako Testu Bateginaren xedapenak jasotzen ditu, behin betiko onespenena ebazten zuen Diputatuen Kontseiluko erabakian xedaturiko zuzenketa eta argitzeak betez(2007-01-30), Azkoitiko Udalbatza Plenoak gehiengo absolutuz 2007ko otsailaren 22an onartuak, eta 2007ko ekainaren 15eko Alkatetzaren Dekretuak, ebatziltako akatsen zuzenketa eginez.**

**Azkoitia, 2007ko ekainaren 15ean**
**Idazkariak**

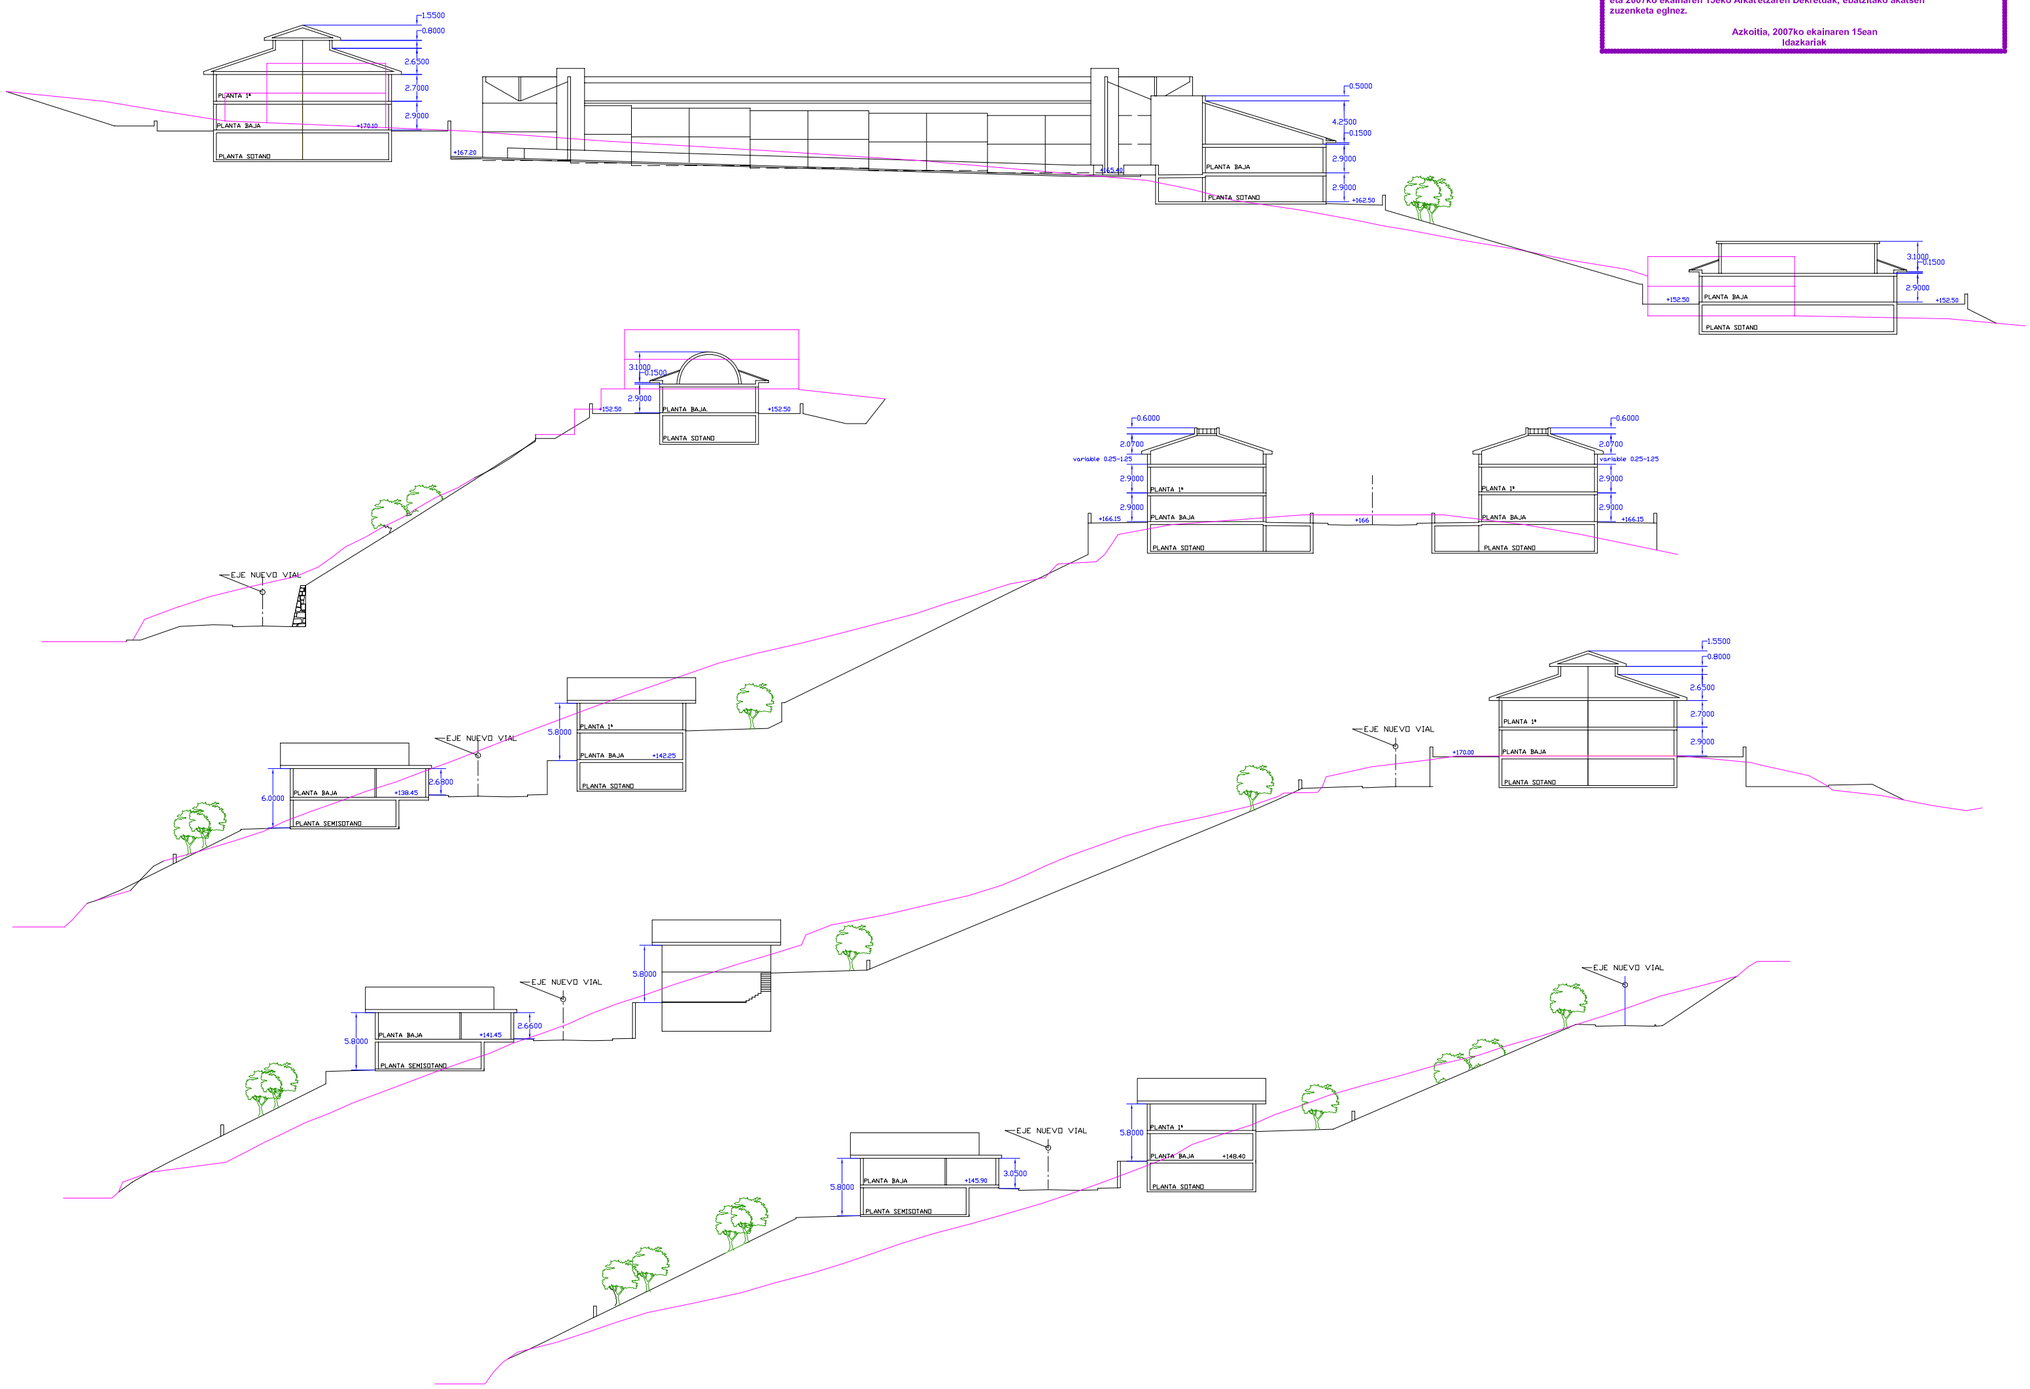


# AZKOITIKO PLANGINTZARAKO ARAU SUBSIDIARIOAK

# NORMAS SUBSIDIARIAS DE PLANEAMIENTO DE AZKOITIA

## TEXTO REFUNDIDO ADAPTADO AL ACUERDO DEL CONSEJO DE DIPUTADOS DE FECHA 30-01-2007

HORRIA
HOJA

# A-18

## "TXURRUKA - IGELDOTXIKI"

**5.- EBAKETAK**
**5.- SECCIONES**

E: 1/1.000 | URTARRILA 2007 ENERO

IBARRONDO-LAMIKIZ ABOGADOS

Estudio Jurídico Easo

EKOLUR ASESORIA AMBIENTAL