


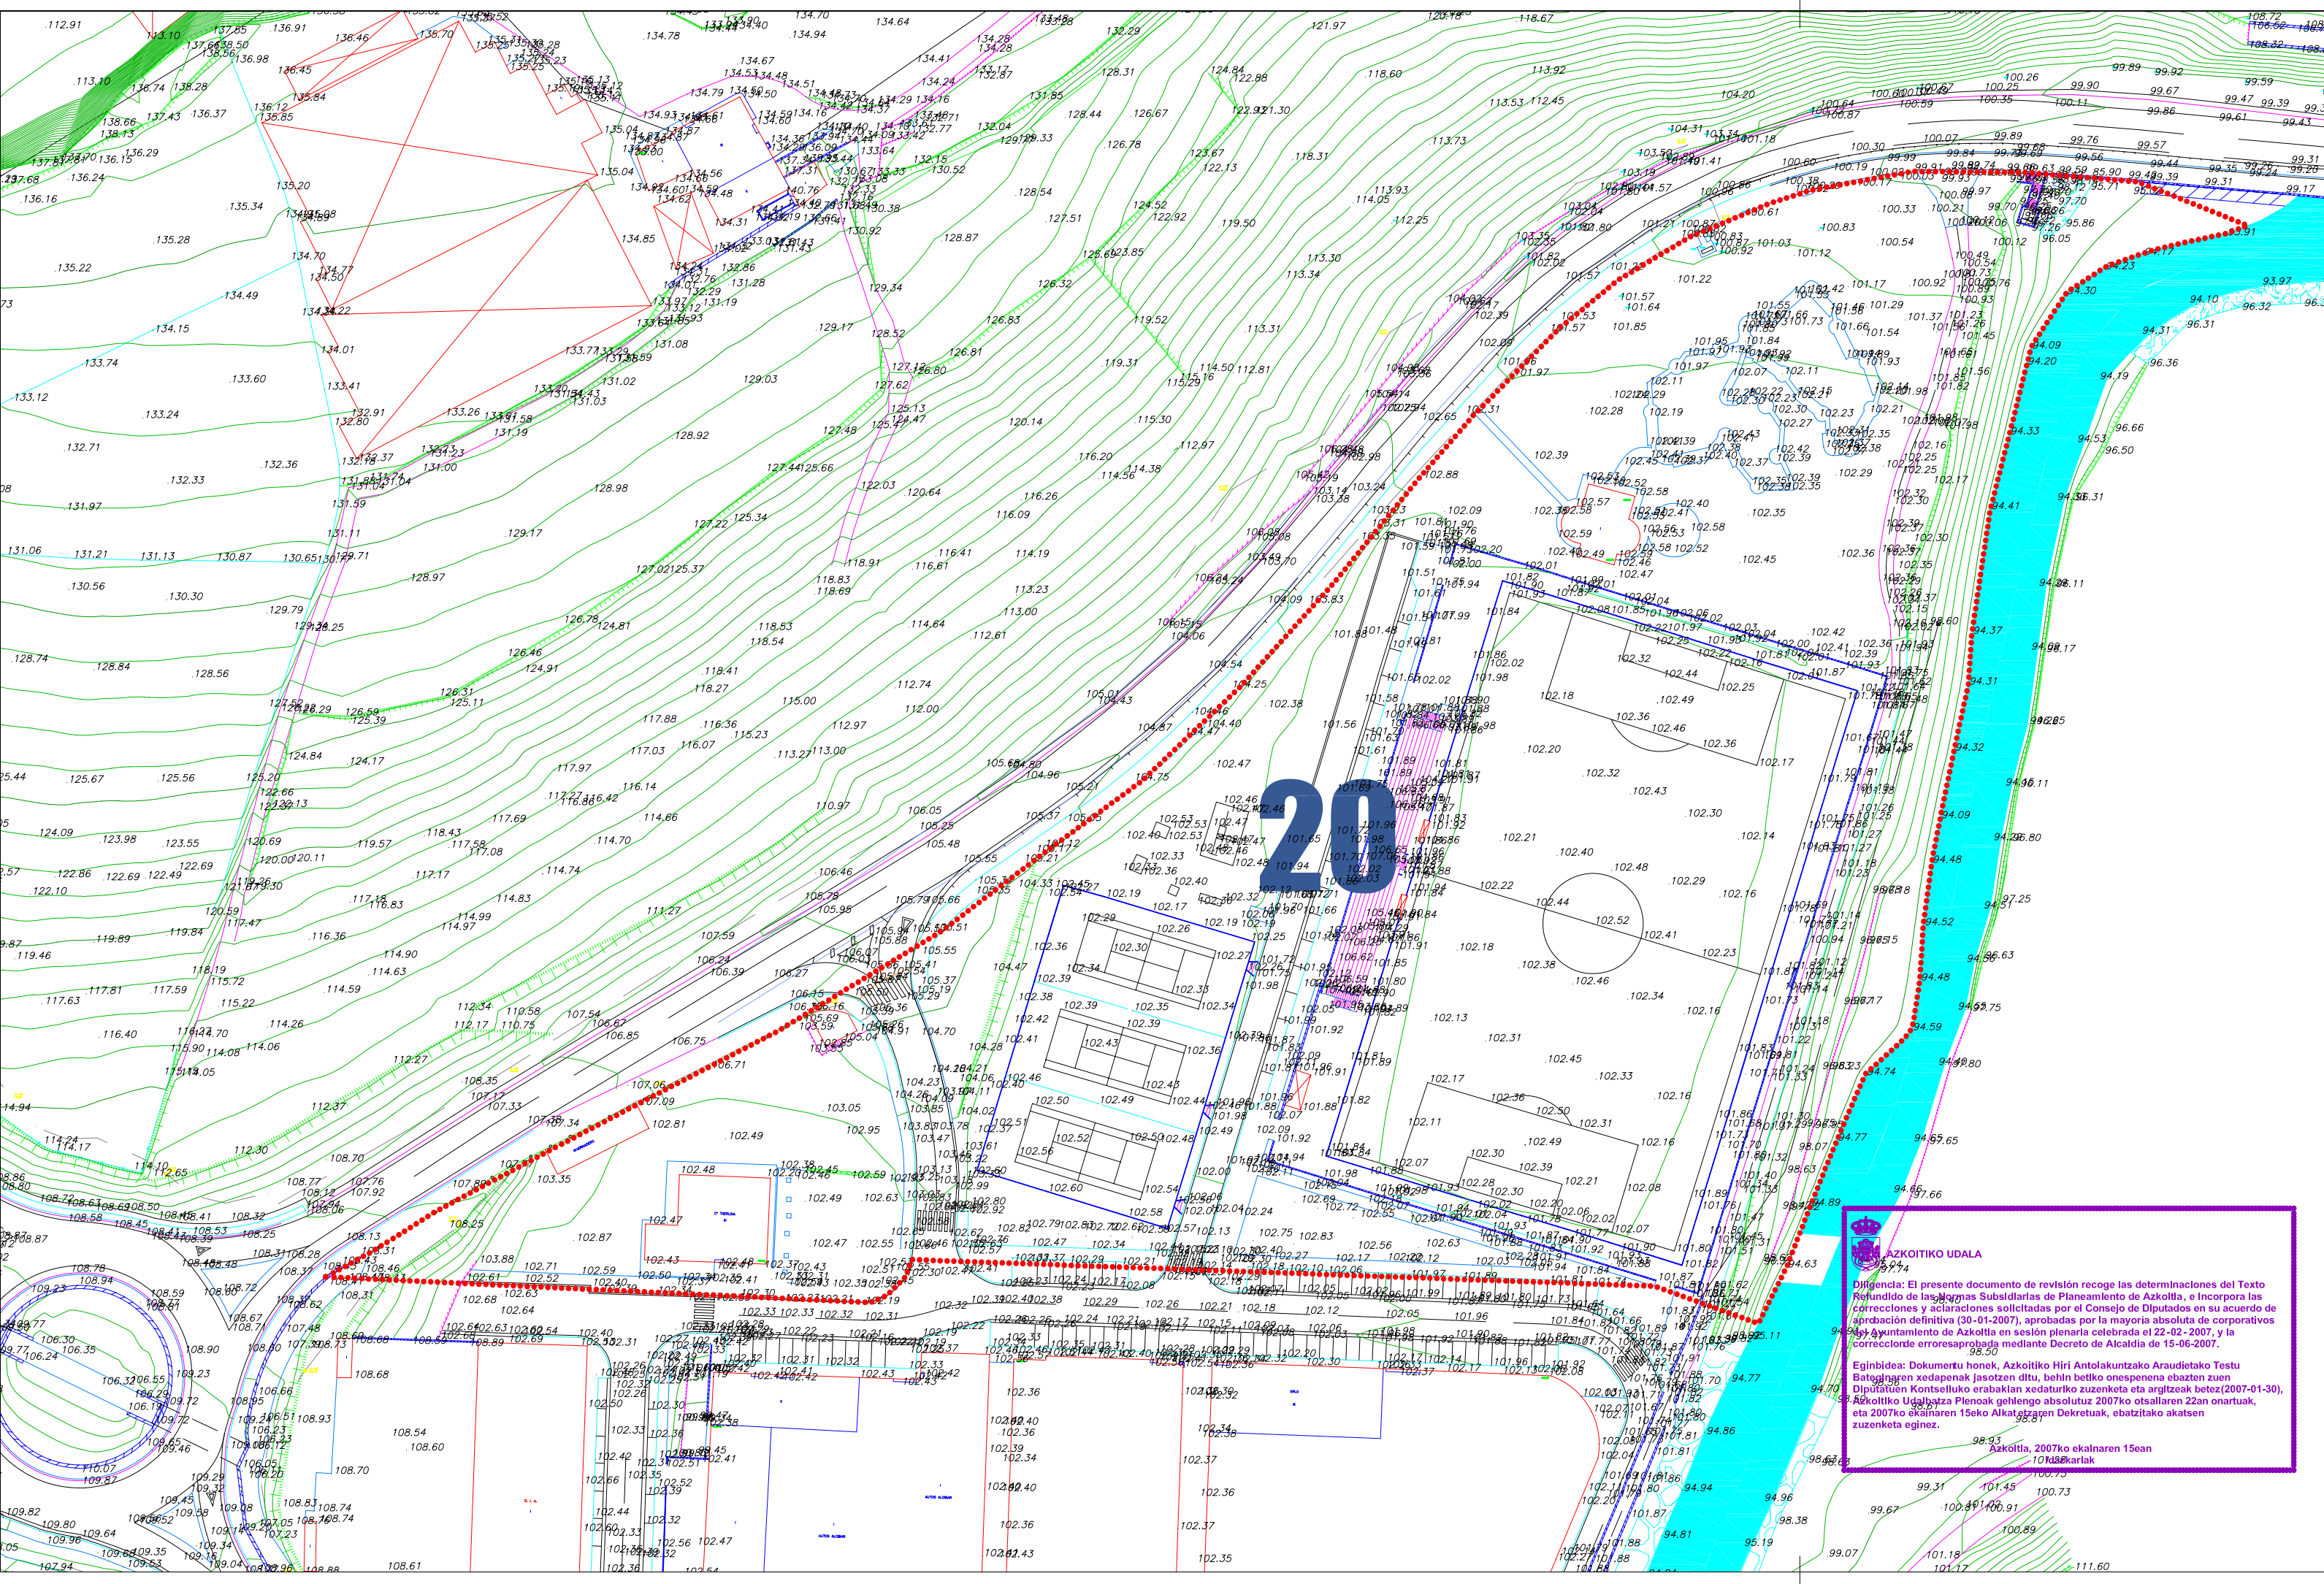

AZKOITIKO PLANGINTZARAKO ARAU SUBSIDIARIOAK NORMAS SUBSIDIARIAS DE PLANEAMIENTO DE AZKOITIA

TEXTO REFUNDIDO ADAPTADO AL ACUERDO DEL
CONSEJO DE DIPUTADOS DE FECHA 30-01-2007

- LIMITE MUNICIPAL
 - EREMUAREN MUGA
 - LIMITE DEL AREA
 - JARDUN-UNITATEAREN MUGA
 - LIMITE UNIDAD DE ACTUACION
- ERAIKUNTZAK — EDIFICACIONES
- BIZITEGI-ERAIKUNTZA
 - EDIFICACION RESIDENCIAL
 - EKINTZA EKONOMIKOAK
 - ACTIVIDADES ECONOMICAS
 - EKIPAMENDUK
 - EQUIPAMIENTOS
- POLUTUTA EGON DAITEZKEN LURZORUAK
- SUELOS POTENCIALMENTE CONTAMINADOS
- INDUSTRIALA
 - INDUSTRIAL
 - ZABORTEGIA
 - VERTEDERO
 - ORUBEA
 - SOLAR
 - GELDIRIK DANOEN
 - INDUSTRIAL INACTIVO

HORRIA
HOJA

A-20 "TXERLOIE"

Diputazioa: El presente documento de revisión recoge las determinaciones del Texto Refundido de las Normas Subsidiarias de Planeamiento de Azkoitia, e incorpora las correcciones y aclaraciones solicitadas por el Consejo de Diputados en su acuerdo de aprobación definitiva (30-01-2007), aprobadas por la mayoría absoluta de corporativos en el Ayuntamiento de Azkoitia en sesión plenaria celebrada el 22-02-2007, y la corrección de errores aprobada mediante Decreto de Alcaldía de 15-06-2007.

Eginbidea: Dokumentu honek, Azkoitik Hiri Antolakuntzako Araudietako Testu Bateginaren xedapenak jasotzen ditu, behin betiko onespenea ezabatu zuten Diputatuak Kontseiluko erabaklan xedaturiko zuzenketa eta argitzeak betez (2007-01-30), Azkoitiko Udaltzaren Plenoak gehiengo absolutuz 2007ko otsailaren 22an onartuak, eta 2007ko ekainaren 15eko Alkatearen Dekretuak, ezbatzita akatsen zuzenketa eginez.

Azkoitia, 2007ko ekainaren 15ean
101381

E: 1/1.000

URTARRILA 2007 ENERO