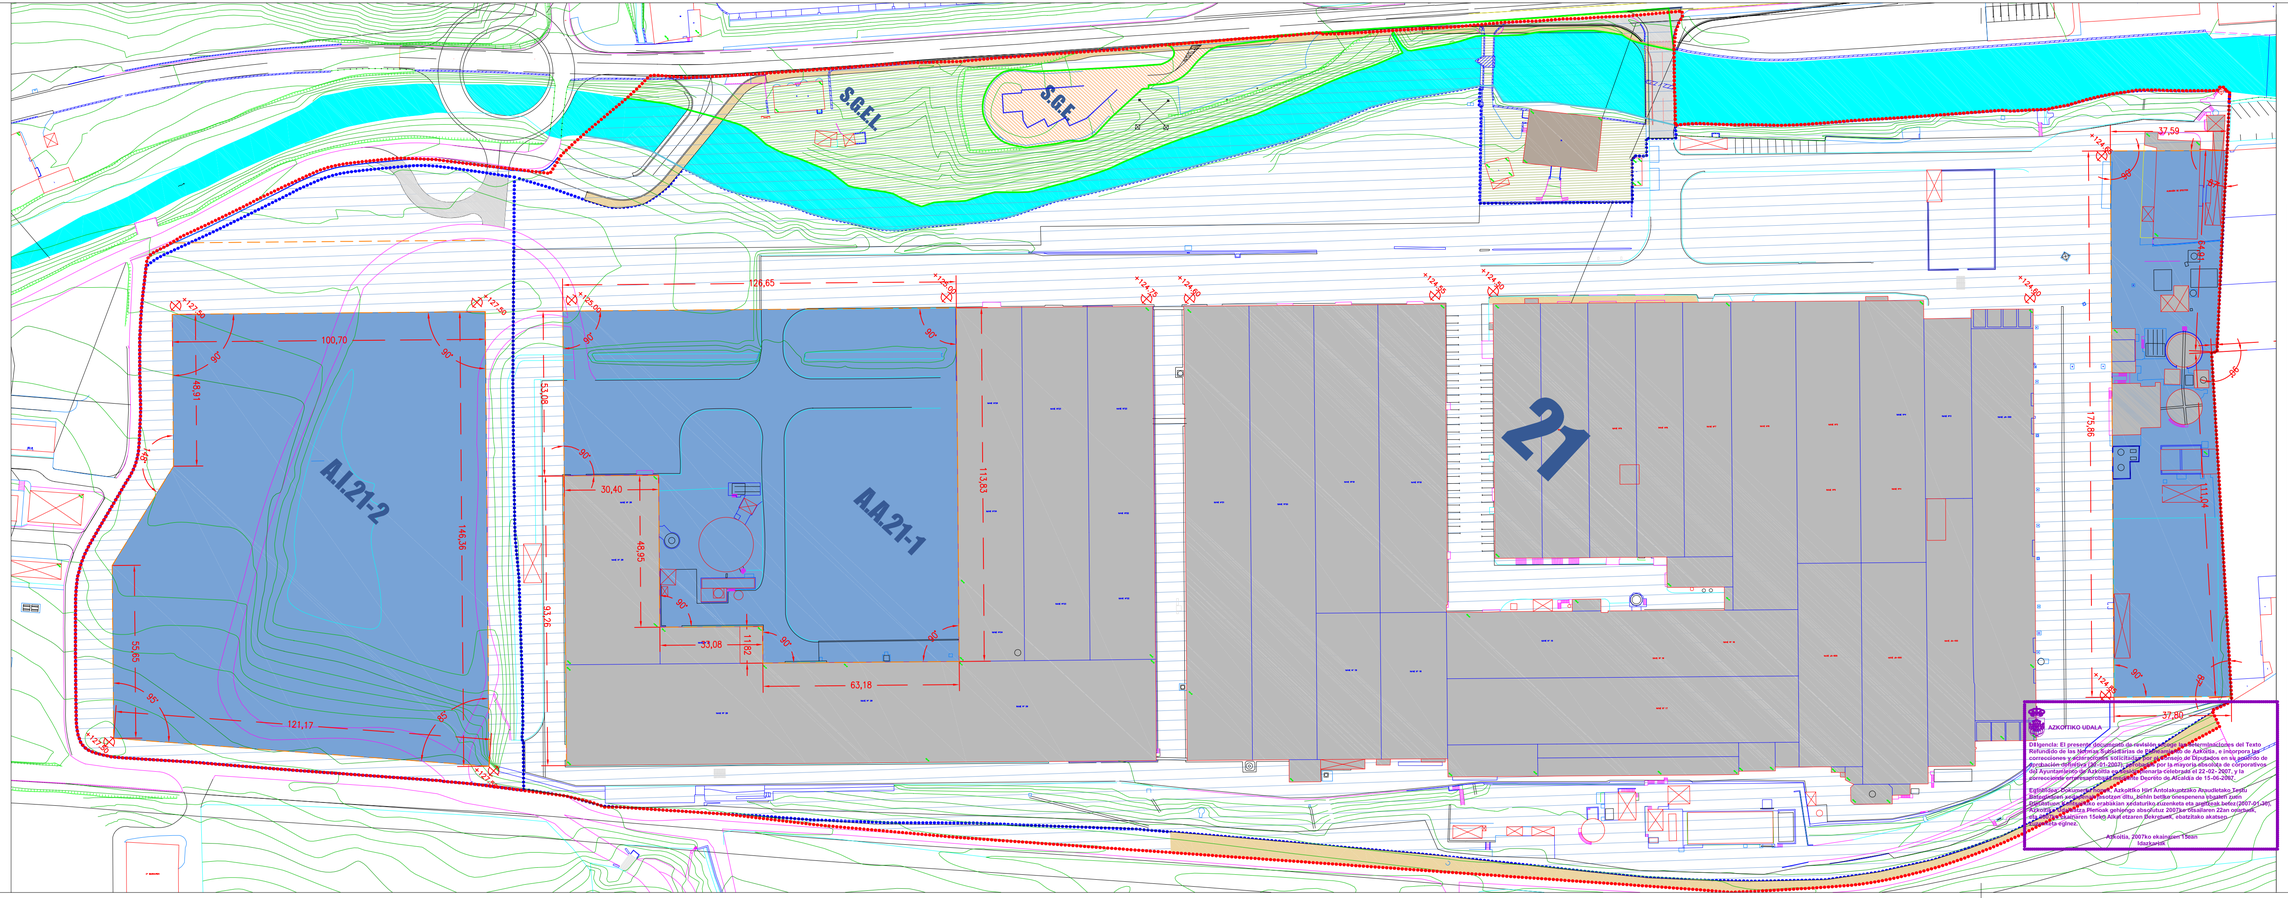

AZKOITIKO UDALA

Diligencia: El presente documento da cumplida cuenta de las determinaciones del Texto Refundido de las Normas Subsidiarias de Planeamiento de Azkoitia, e incorpora las correcciones y aclaraciones solicitadas en el acuerdo de Pleno de Denegado en la sesión de Aprobación definitiva de 31-01-2007, adoptado por la mayoría absoluta de corporativos del Ayuntamiento, de fecha de documento telecargado el 22-02-2007, y la correcciones introducidas en el Decreto Decreto de Alcaldía de 15-06-2007.

Egiaztatzen dut, Udal Idazkari jardunaldia Azpeitiako Lurralde Bulegoaren aldeko ebazpenean adierazitako baldintzak betetzen dituen, bainn betike Gresperena lizentziari gelo egiteko, betetzeko eta erabiltzen ahalmenik eskaintzeko eta partzela berau (2007-01-18) Azkoitia, Udaletxea Plenoak gehiengo absolutuz 2007ko Otsailaren 22an onetsitako, eta ondoren Gipuzkoako Aldizkari Ofizialean (Boletin Oficial) argitaratutako Normetan ezarritakoak.

Azkoitia, 2007ko otsailaren 15ean
Idazkaria

AZKOITIKO PLANGINTZARAKO ARAU SUBSIDIARIOAK

NORMAS SUBSIDIARIAS DE PLANEAMIENTO DE AZKOITIA

TEXTO REFUNDIDO ADAPTADO AL ACUERDO DEL CONSEJO DE DIPUTADOS DE FECHA 30-01-2007

LIMITE MUNICIPAL

ERMEMUAREN MUGA
LIMITE DEL AREA

JARDUN-UNITATEAREN MUGA
LIMITE UNIDAD DE ACTUACION

ERAIKUNTZAK – EDIFICACIONES
GAUR EGUNGO–ACTUAL PROGRAMATUA–PROGRAMADO

BIZITEGI–ERAIKUNTZA
EDIFICACION RESIDENCIAL

EKINTZA EKONOMIKOAK
ACTIVIDADES ECONOMICAS

EKIPAMENDUK
EQUIPAMIENTOS

SISTEMA OROKORRAK – SISTEMAS GENERALES

S.G.E.L ESPAZIO LIBREAK
ESPACIOS LIBRES

S.G.E EKIPAMENDUK
EQUIPAMIENTOS

ESPAZIO LIBRE PUBLIKOA – ESPACIO LIBRE PUBLICO
GAUR EGUNGO–ACTUAL PROGRAMATUA–PROGRAMADO

BERDEGUNE PUBLIKOA
VERDE PÚBLICO

ACERAS Y PLAZAS

ESPAZIO LIBRE PRIBATUA – ESPACIO LIBRE PRIVADO
GAUR EGUNGO–ACTUAL PROGRAMATUA–PROGRAMADO

ATARIPEAK
PORCHES

BERDEGUNE PRIBATUA ERAIKIEZINA
VERDE PRIVADO NO EDIFICABLE

EKIPAMENDU PARTZELA
PARCELA EQUIPAMIENTOS

GARRAIO OINEGITURAK – INFRAESTRUCTURAS DE TRANSPORTE
GAUR EGUNGO–ACTUAL PROGRAMATUA–PROGRAMADO

BIDEAK
VIALES

SOTOKO APARKALEKUAK
APARCAMIENTOS EN SOTANO

ZIGOR APARKALEKUAK
PARKING PUBLICO SUBTERRANEO

EKIPAMENDUEN AZPIKO
SOTO PUBLICO DE EQUIPAMIENTOS

BIDEGORRI
CARRIL BICI

TRANBIA
TRANVIA

HORRIA
HOJA

A-21
"GSB-ACERO"

4.- ANTOLAMENDU
4.- ORDENACION

E: 1/1.000 | URTARRILA 2007 ENERO

IBARRONDO-LAMIKIZ ABOGADOS

Estudio Jurídico Easo

EKOLUR ASESORIA AMBIENTAL