



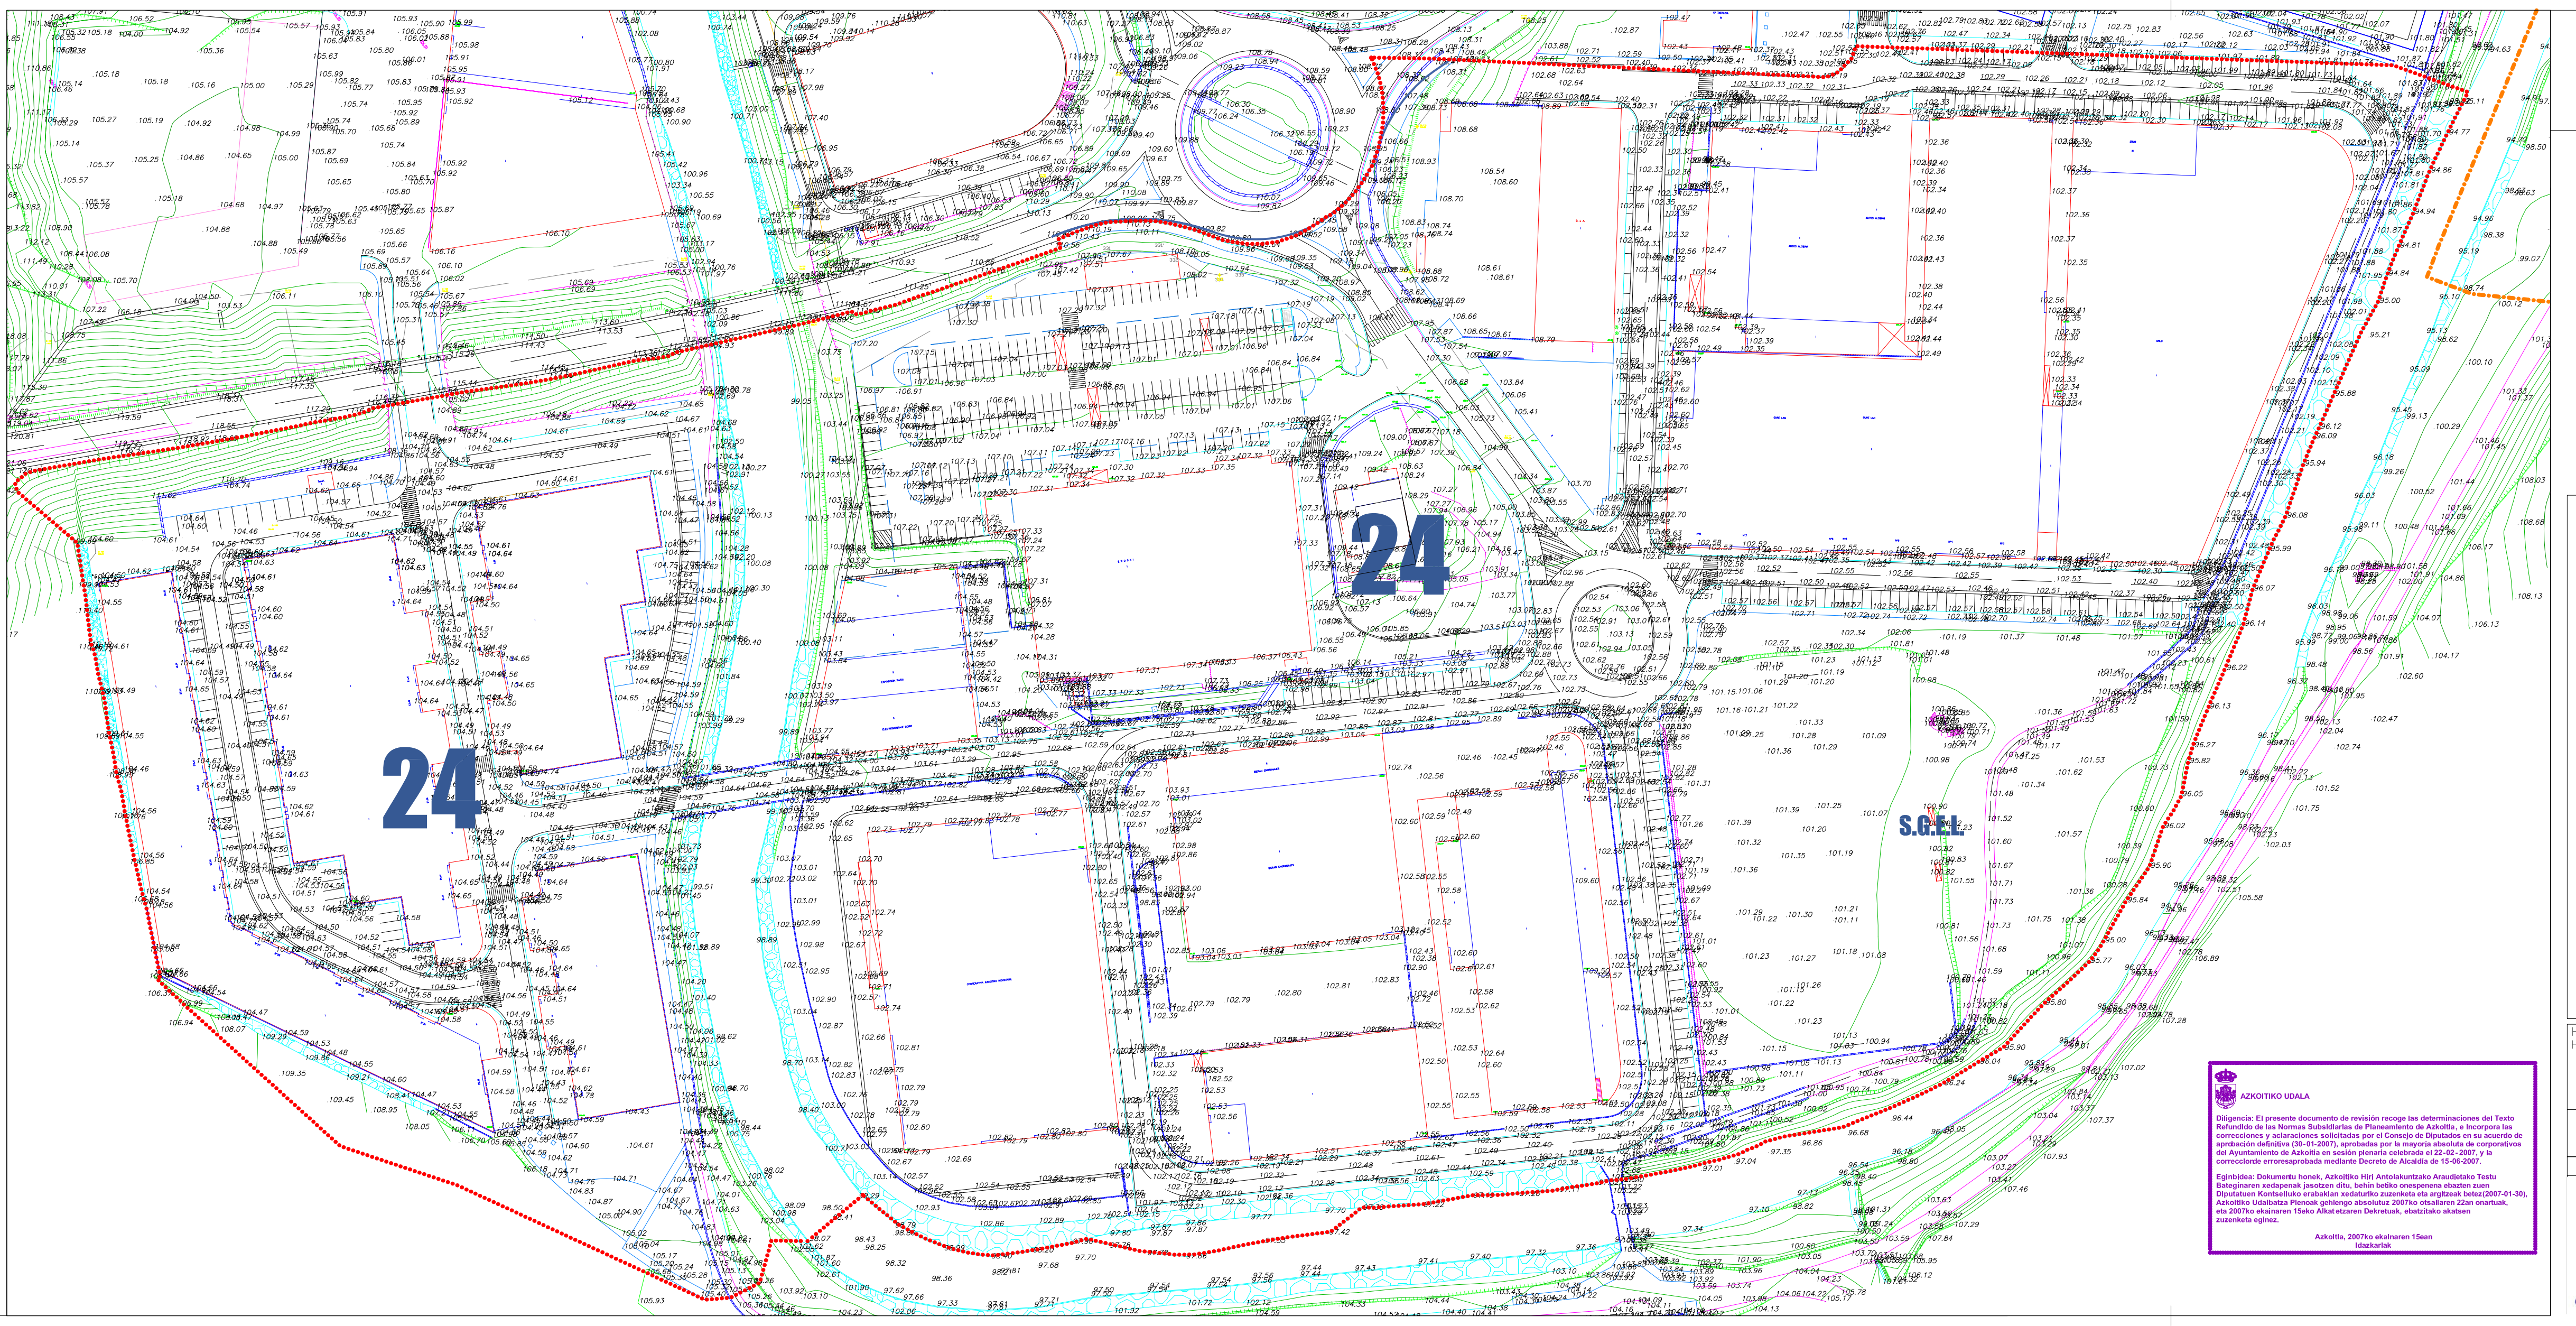

**AZKOITIKO PLANGINTZARAKO
ARAU SUBSIDIARIOAK
NORMAS SUBSIDIARIAS DE
PLANEAMIENTO DE AZKOITIA**

**TEXTO REFUNDIDO ADAPTADO AL ACUERDO DEL
CONSEJO DE DIPUTADOS DE FECHA 30-01-2007**

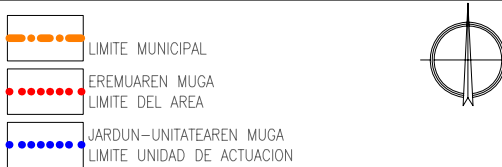

POLITUTIA EGON DAITEZKEN LURZORUAK SUELOS POTENCIALMENTE CONTAMINADOS
INDUSTRIALA INDUSTRIAL
ZABORTEGIA VERTEDERO
ORUBEA SOLAR
GELDIRIK DANTZEN INDUSTRIAL INACTIVO

HORRIA
HOJA

**A-24
"SAN JUAN"**

**1.-GOI ERGUNGU EGOERA TOPOGRAFIKOA
1.- TOPOGRAFICO ESTADO ACTUAL**

E: 1/1.000 | URTARRILA 2007 ENERO

AZKOITIKO UDALA

Diligencia: El presente documento de revisión recoge las determinaciones del Texto Refundido de las Normas Subsidiarias de Planeamiento de Azkoitia, e incorpora las correcciones y aclaraciones solicitadas por el Consejo de Diputados en su acuerdo de aprobación definitiva (30-01-2007), aprobadas por la mayoría absoluta de corporativos del Ayuntamiento de Azkoitia en sesión plenaria celebrada el 22-02-2007, y la corrección enmendada por el Ayuntamiento de Azkoitia el 15-06-2007.

Egindak: Dokumentu honek, Azkoitiko Hiriko Araututako Araututako Testu Batzuenaren zehazpenak jasotzen ditu, behin betiko onartuak diren zuzenketak (2007-01-30), Azkoitiko Udalbatza Plenoak onartutako 2007ko otsailaren 22an onartutako, eta 2007ko ekainaren 15eko Alkatearen Dekretuak, ebazitako akatsen zuzenketak eginez.

Azkoitia, 2007ko ekainaren 15ean
Idazkarik