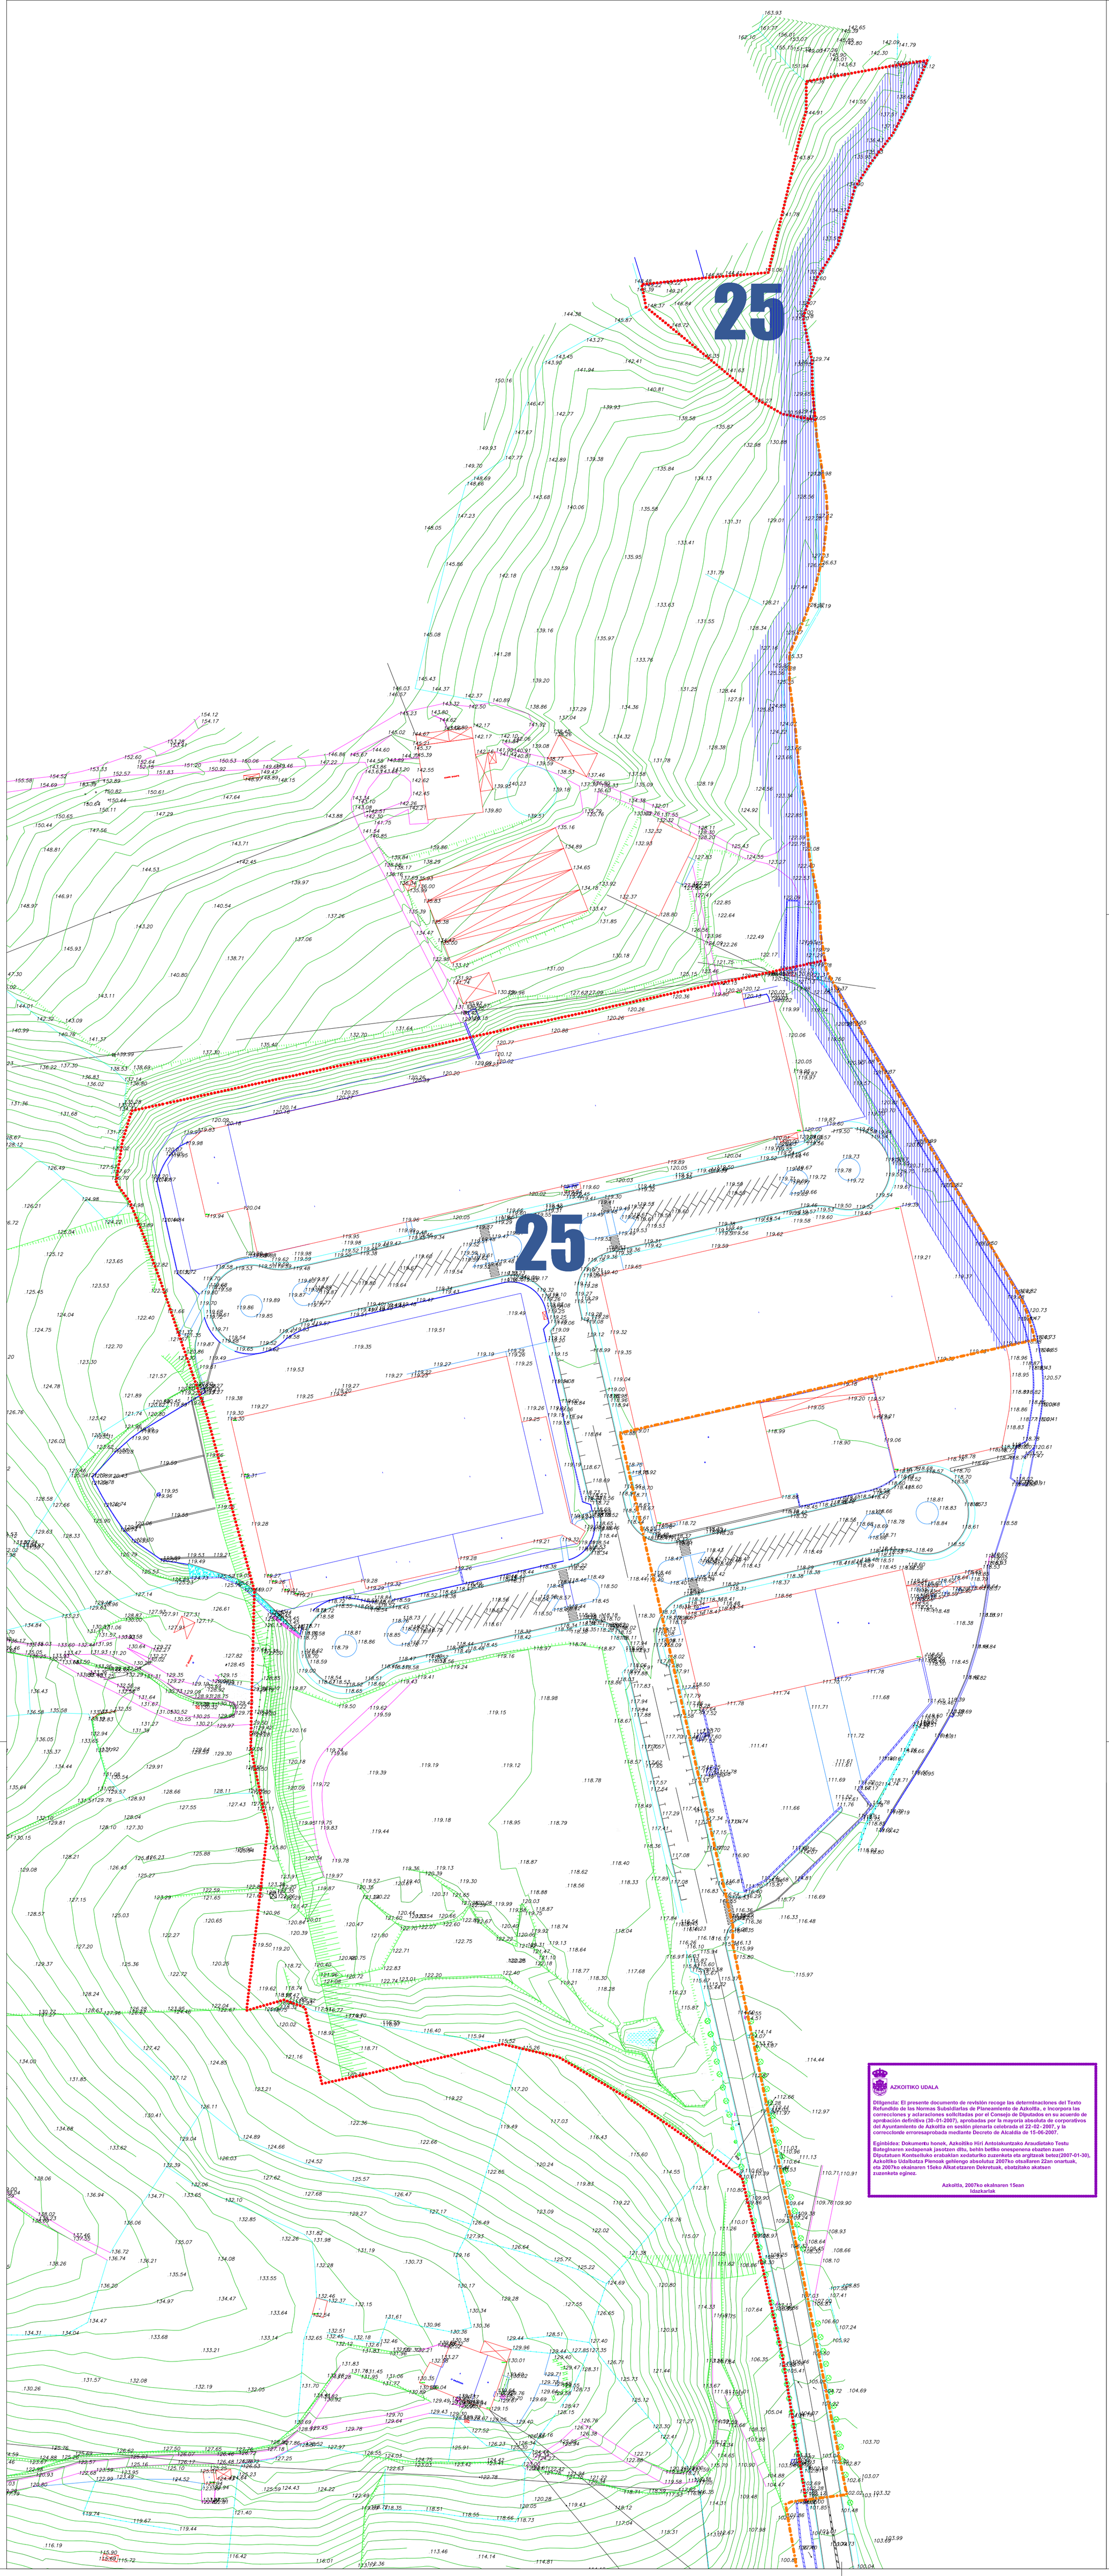

AZKOITIKO UDALA

Dilligenzia: El presente documento de revisión recoge las determinaciones del Texto Refundido de las Normas Subsidiarias de Planeamiento de Azkoitia, e incorpora las correcciones y aclaraciones solicitadas por el Consejo de Diputados en su acuerdo de aprobación definitiva de 30-01-2007 y publicado en el Boletín Oficial del Territorio Histórico del Ayuntamiento de Azkoitia en sesión plenaria celebrada el 22-02-2007, y la correccionde erroresaprobada mediante Decreto de Alcaldía de 15-06-2007

Egimildea: Dokumentu honek, Azkoitiko Hiri Antolakuntzako Arauditeako Testu Bateratuaren zehaztapenak jasotzen ditu, 2007ko urtarrilaren 30eko Gipuzkoako Diputatuen Kontseiluko erabakian eskatutako zuzenketa eta argitasunak barne(2007-01-30), Azkoitiko Udalbatza Plenoak gehiengo absolutuz 2007ko otsailaren 22an onartuak, eta 2007ko ekainaren 15eko Alkatetzaren Dekretuak, ebatzitako akatsen zuzenketa eginez.

Azkoitia, 2007ko ekainaren 15ean
Idazkaria

AZKOITIKO PLANGINTZARAKO ARAU SUBSIDIARIOAK
NORMAS SUBSIDIARIAS DE PLANEAMIENTO DE AZKOITIA

TEXTO REFUNDIDO ADAPTADO AL ACUERDO DEL CONSEJO DE DIPUTADOS DE FECHA 30-01-2007

- LIMITE MUNICIPAL
- EREMUAREN MUGA
- LIMITE DEL AREA
- JARDUN-UNITATEAREN MUGA
- LIMITE UNIDAD DE ACTUACION

ERAIKUNTZAK - EDIFICACIONES
- ETXEBIZ-ERAIKUNTZA EDIFICACION RESIDENCIAL
- EKINTZA EKONOMIKOAK ACTIVIDADES ECONOMICAS
- EKIPAMENDUK EQUIPAMIENTOS

POLUITUTA EGON DAITEZKEN LURZORUAK
SUELOS POTENCIALMENTE CONTAMINADOS
- INDUSTRIALA INDUSTRIAL
- ZABORTEGIA VERTEDERO
- ORUBEA SOLAR
- OLDARKI DAGOEN INDUSTRIAL INACTIVO

HORRIA
HOJA

A-25
"BASARTE"

1.- GAUR EGUNGO EGOERA TOPOGRAFIKOA
1.- TOPOGRAFICO ESTADO ACTUAL

E: 1/1.000 | URTARRILA 2007 ENERO

IBARRONDO-LAMIKIZ ABOGADOS

Estudio Jurídico Enea

EKOLUR INGENIERIA AMBIENTAL