


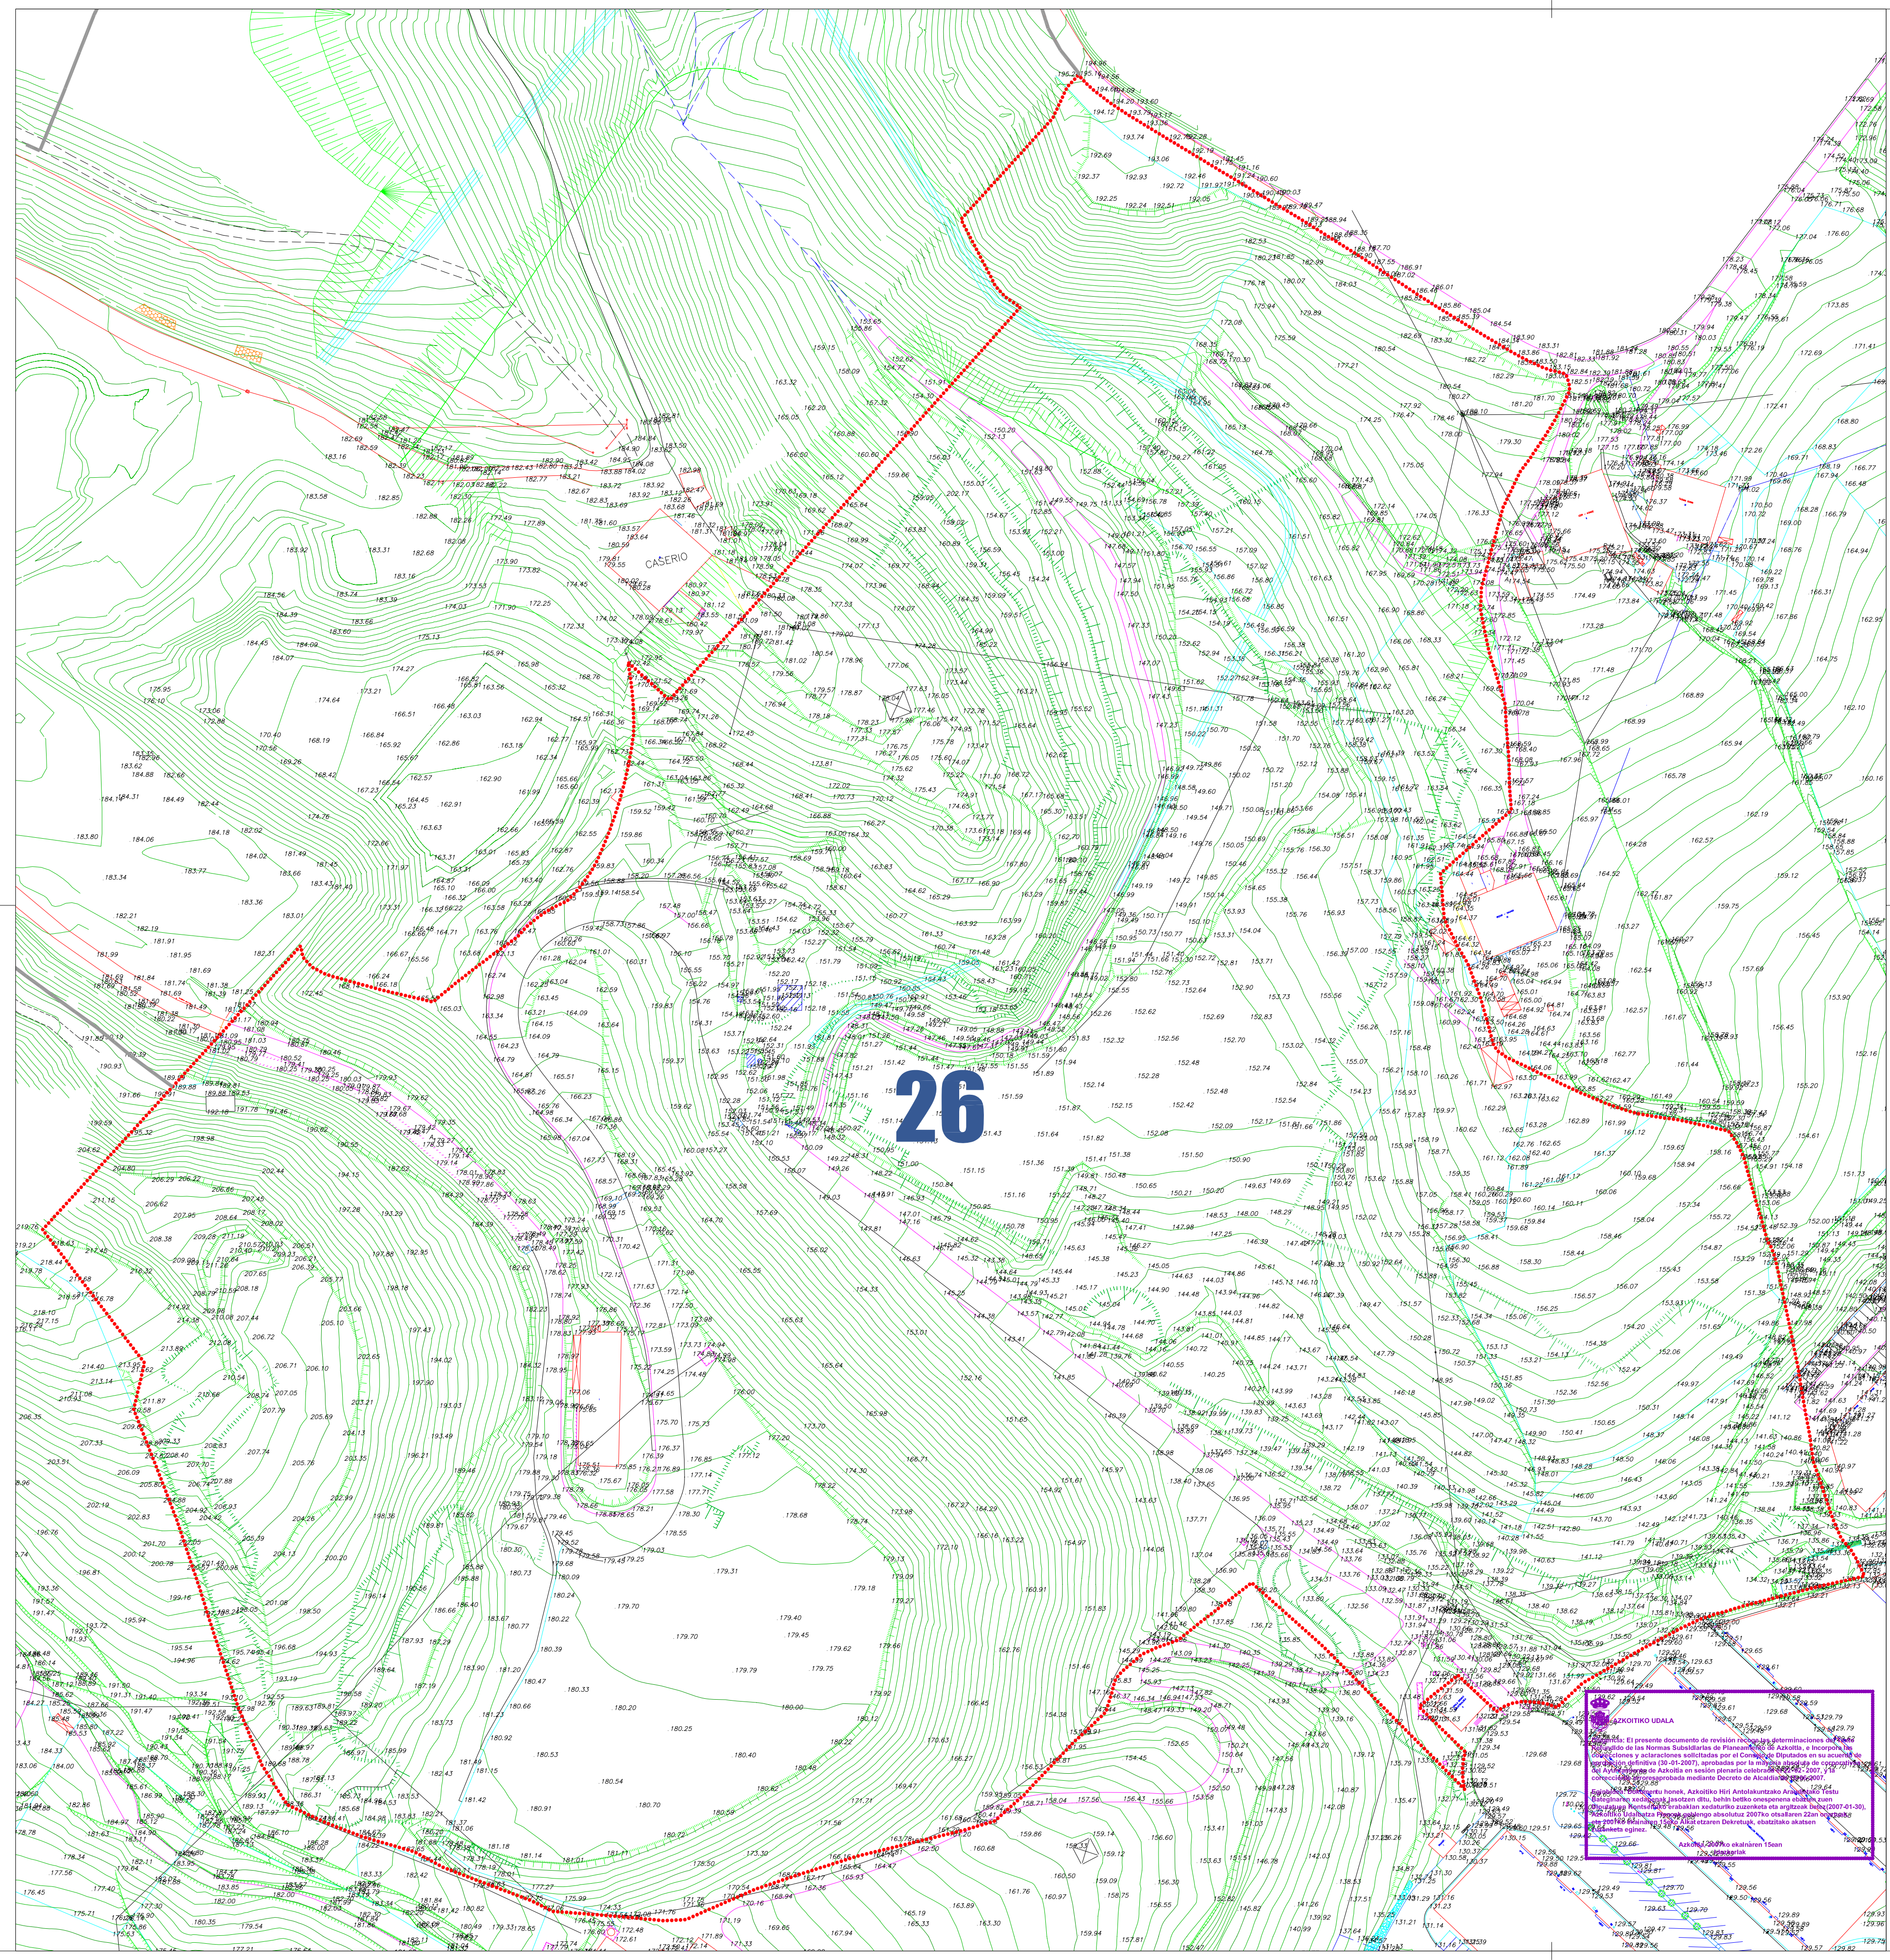

AZKOITIKO PLANGINTZARAKO ARAU SUBSIDIARIOAK NORMAS SUBSIDIARIAS DE PLANEAMIENTO DE AZKOITIA

TEXTO REFUNDIDO ADAPTADO AL ACUERDO DEL
CONSEJO DE DIPUTADOS DE FECHA 30-01-2007

- LIMITE MUNICIPAL
- CREMAREN MUGA
- LIMITE DEL AREA
- ARDURU-UNITATEAREN MUGA
- LIMITE UNIDAD DE ACTUACION

- ERAKUNTZAK -- EDIFICACIONES
- EDITEGI-ERAKUNTZA
- EDIFICACION RESIDENCIAL
- ERKINTZA EKONOMIKOK
- ACTIVIDADES ECONOMICAS
- ERKIPAMENKUR
- EQUIPAMIENTOS

- POLUITUTIA EGON DATEZKEN LURZORUAK
- SUELOS POTENCIALMENTE CONTAMINADOS
- INDUSTRIALA
- INDUSTRIAL
- ZABORTEGIA
- VERTEDERO
- ARUEA
- SOLAR
- GELOIRIK DANDEN
- INDUSTRIAL INACTIVO

HORRIA
HOJA

S-26 "OINARTXO"

1- GAUR EGUNEO EGOTERA TOPOGRAFIKOA
1: TOPOGRAFICO ESTADO ACTUAL

E: 1/1.000 URTARRILA 2007 ENERO



IBARRONDO-LAMIKIZ
ABOGADOS

EKOLOGIA
ASESORIA AMBIENTAL