


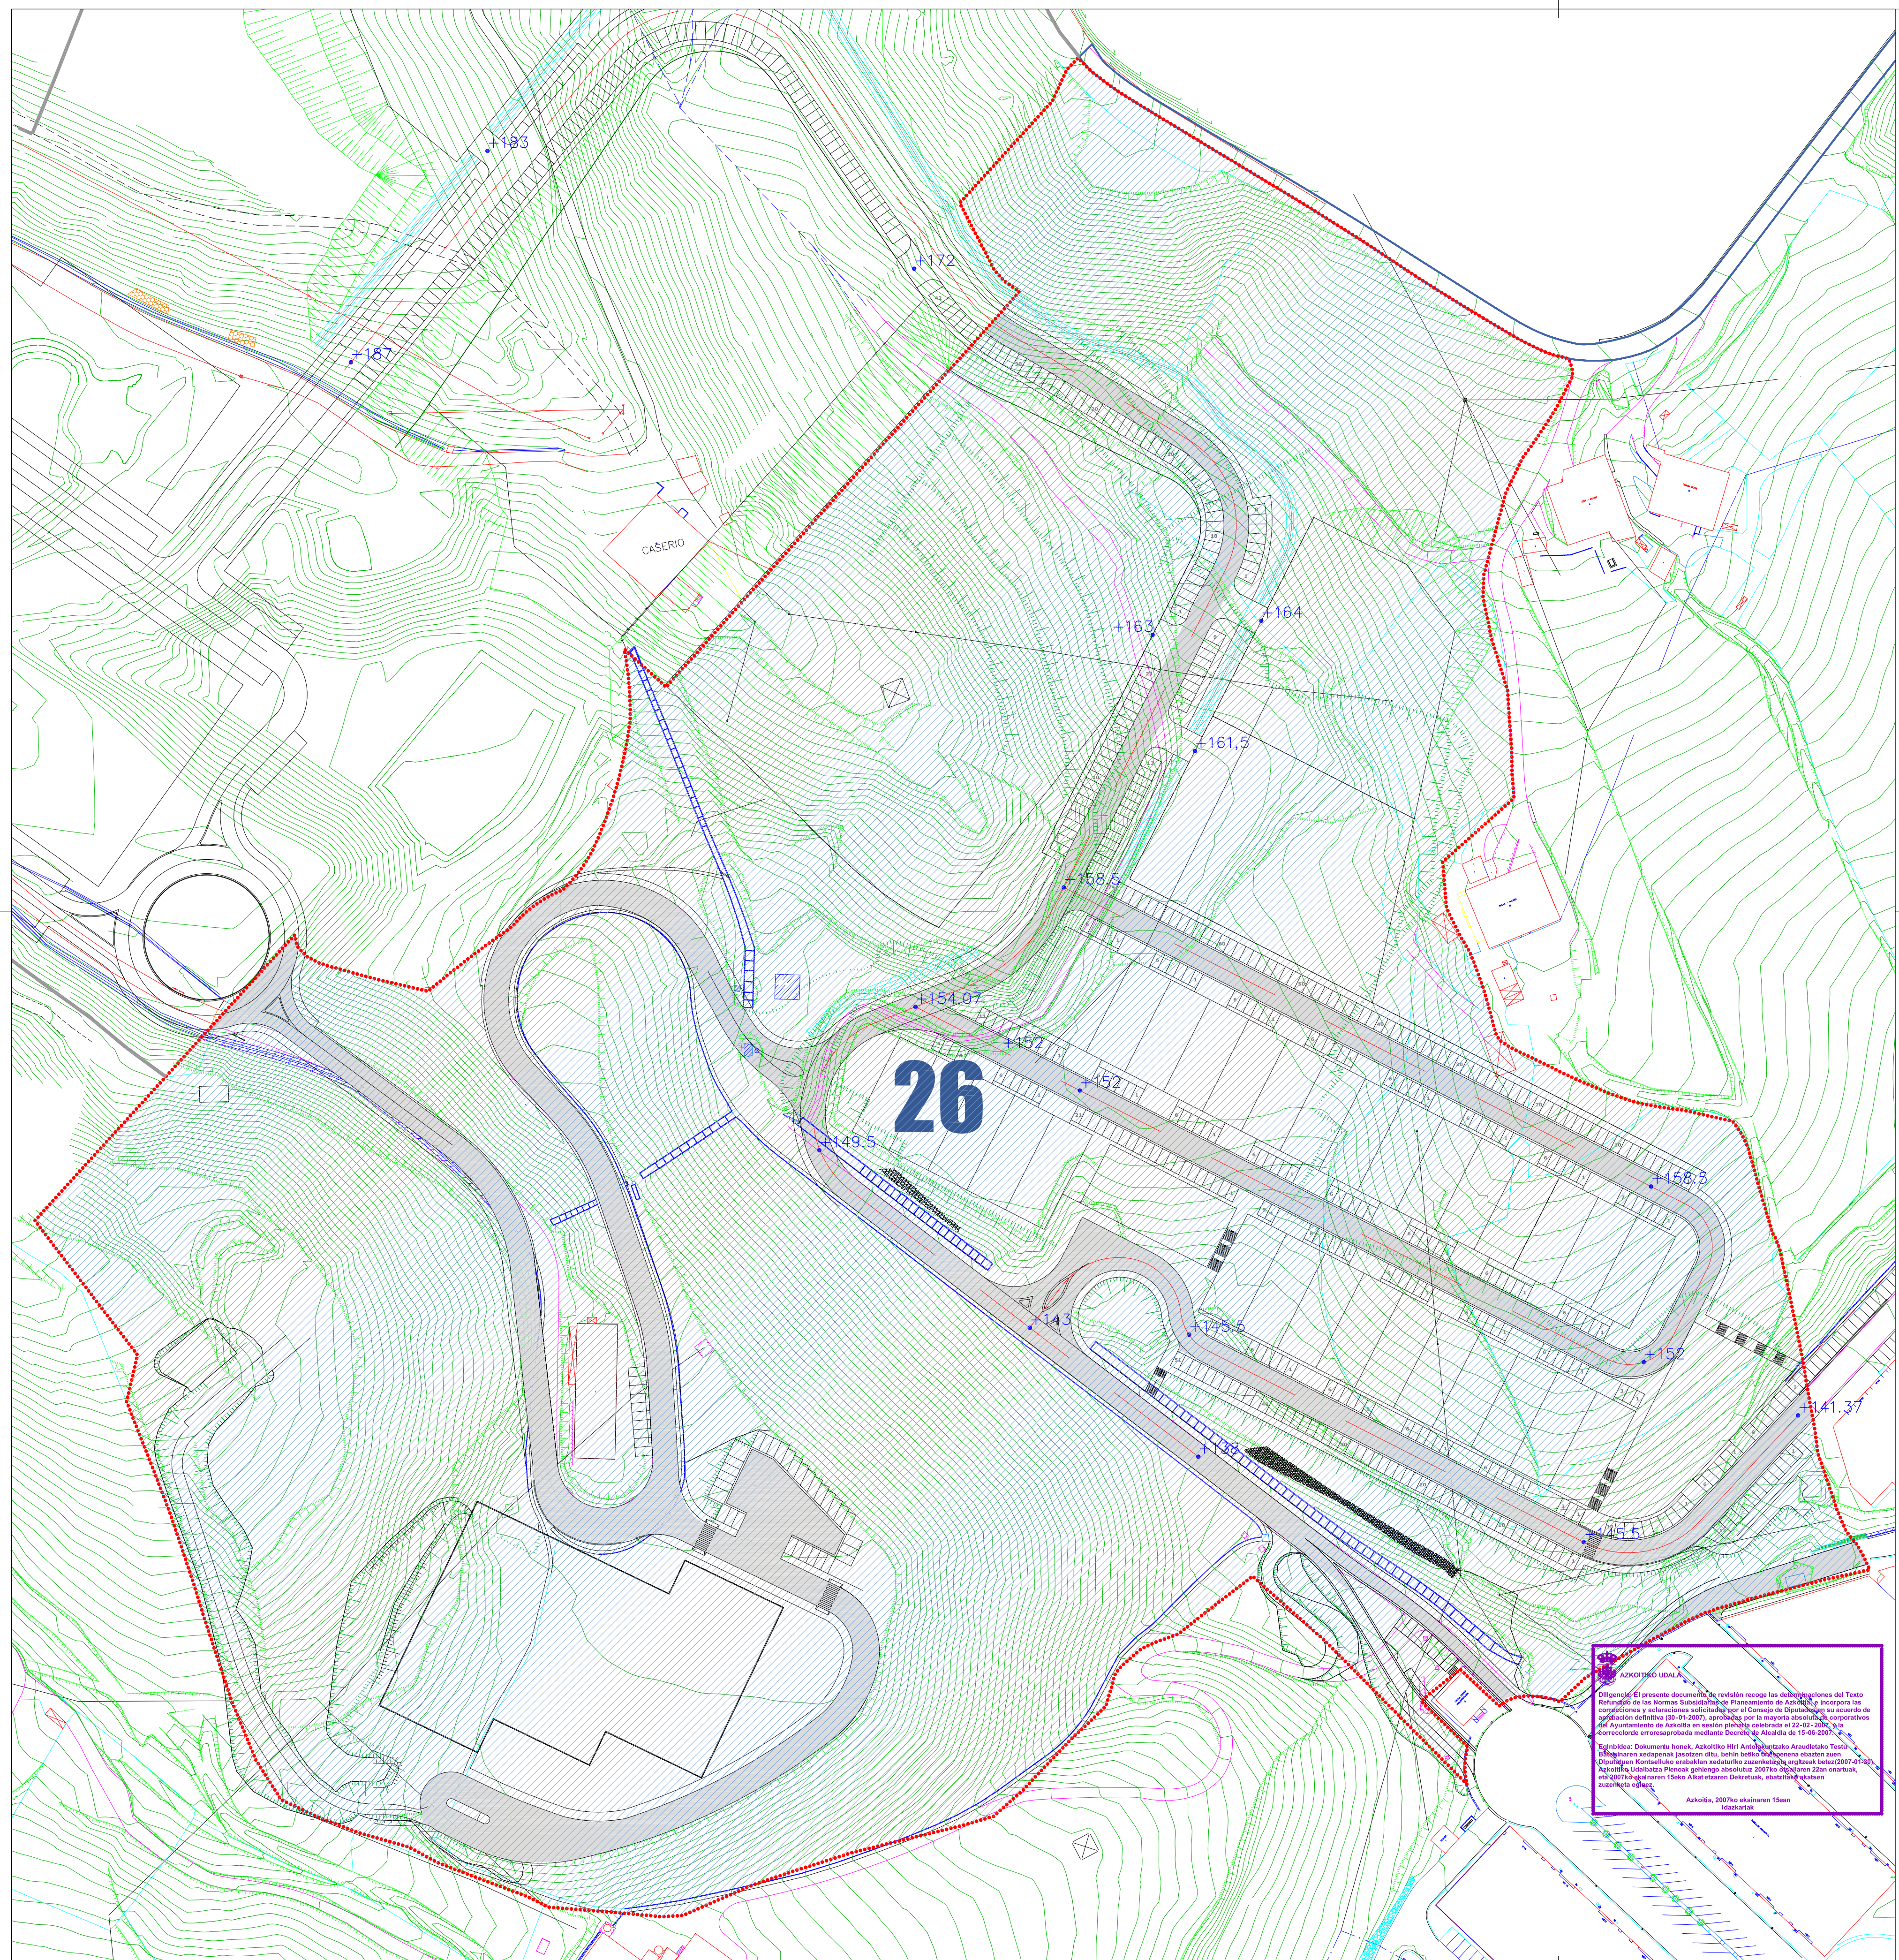

AZKOITIKO PLANGINTZARAKO ARAU SUBSIDIARIOAK

NORMAS SUBSIDIARIAS DE PLANEAMIENTO DE AZKOITIA

**TEXTO REFUNDIDO ADAPTADO AL ACUERDO DEL
CONSEJO DE DIPUTADOS DE FECHA 30-01-2007**

LÍMITE MUNICIPAL
PREMIJARE MUGA
LÍMITE DEL ÁREA

JARDIN-LUNITATEAREN MUGA
LÍMITE UNIDAD DE ÁREA

ERAKUNTZAK – EDIFICACIONES
GAUR EGINGO-ACTUAL

PROGRAMATUA-PROGRAMADO
BIZITZIE-ERAKUNTZA
EDIFICACION RESIDENCIAL
EKINTZA EKONOMIKAK
ACTIVIDADES ECONÓMICAS
EKIPAMENDUK
EQUIPAMENTOS

SISTEMA OROKORRAK – SISTEMAS GENERALES

S.G.E.L. ESPAZIO LIBRE PUBLIKO
GAUR EGINGO-ACTUAL

S.G.E. ESPAZIO LIBRE PUBLIKO
PROGRAMATUA-PROGRAMADO

S.G.E. ESPAZIO LIBRE PRIVADO
PROGRAMATUA-PROGRAMADO

BERDEGEO PUBLIKA
VERDE PUBLICO
ACERAS Y PLAZAS

ERAKUNTZAK – EDIFICACIONES
GAUR EGINGO-ACTUAL

PROGRAMATUA-PROGRAMADO
ATARIPEAK
PORCHES
BERDEGEO PRIBATUA
VERDE PRIVADO NO EDIFICABLE

ERAKUNTZAK – EDIFICACIONES
GAUR EGINGO-ACTUAL

PROGRAMATUA-PROGRAMADO
EKIPAMENDU PARTZELA
PARCELA EQUIPAMENTOS

GARRAIO OINEGITUAK
GAUR EGINGO-ACTUAL

INFRAESTRUCTURAS DE TRANSPORTE
PROGRAMATUA-PROGRAMADO

BIDEAK
VIALES
SOTOKO APARKALEKUA
APARCAMENTOS EN SOTANO
ERAKUNTZA PUBLIKO GANALDEA
EDIFICIO PUBLICO EN GANALDEA
SUBO KORRI
CARRIL BICI
TRANDEA
TRANVIA

HORRIA
HOJA

S-26 "DINARTXO"

4.- ORDENACION

E: 1/1.000	URTARRILA 2007 ENERO
------------	----------------------

