


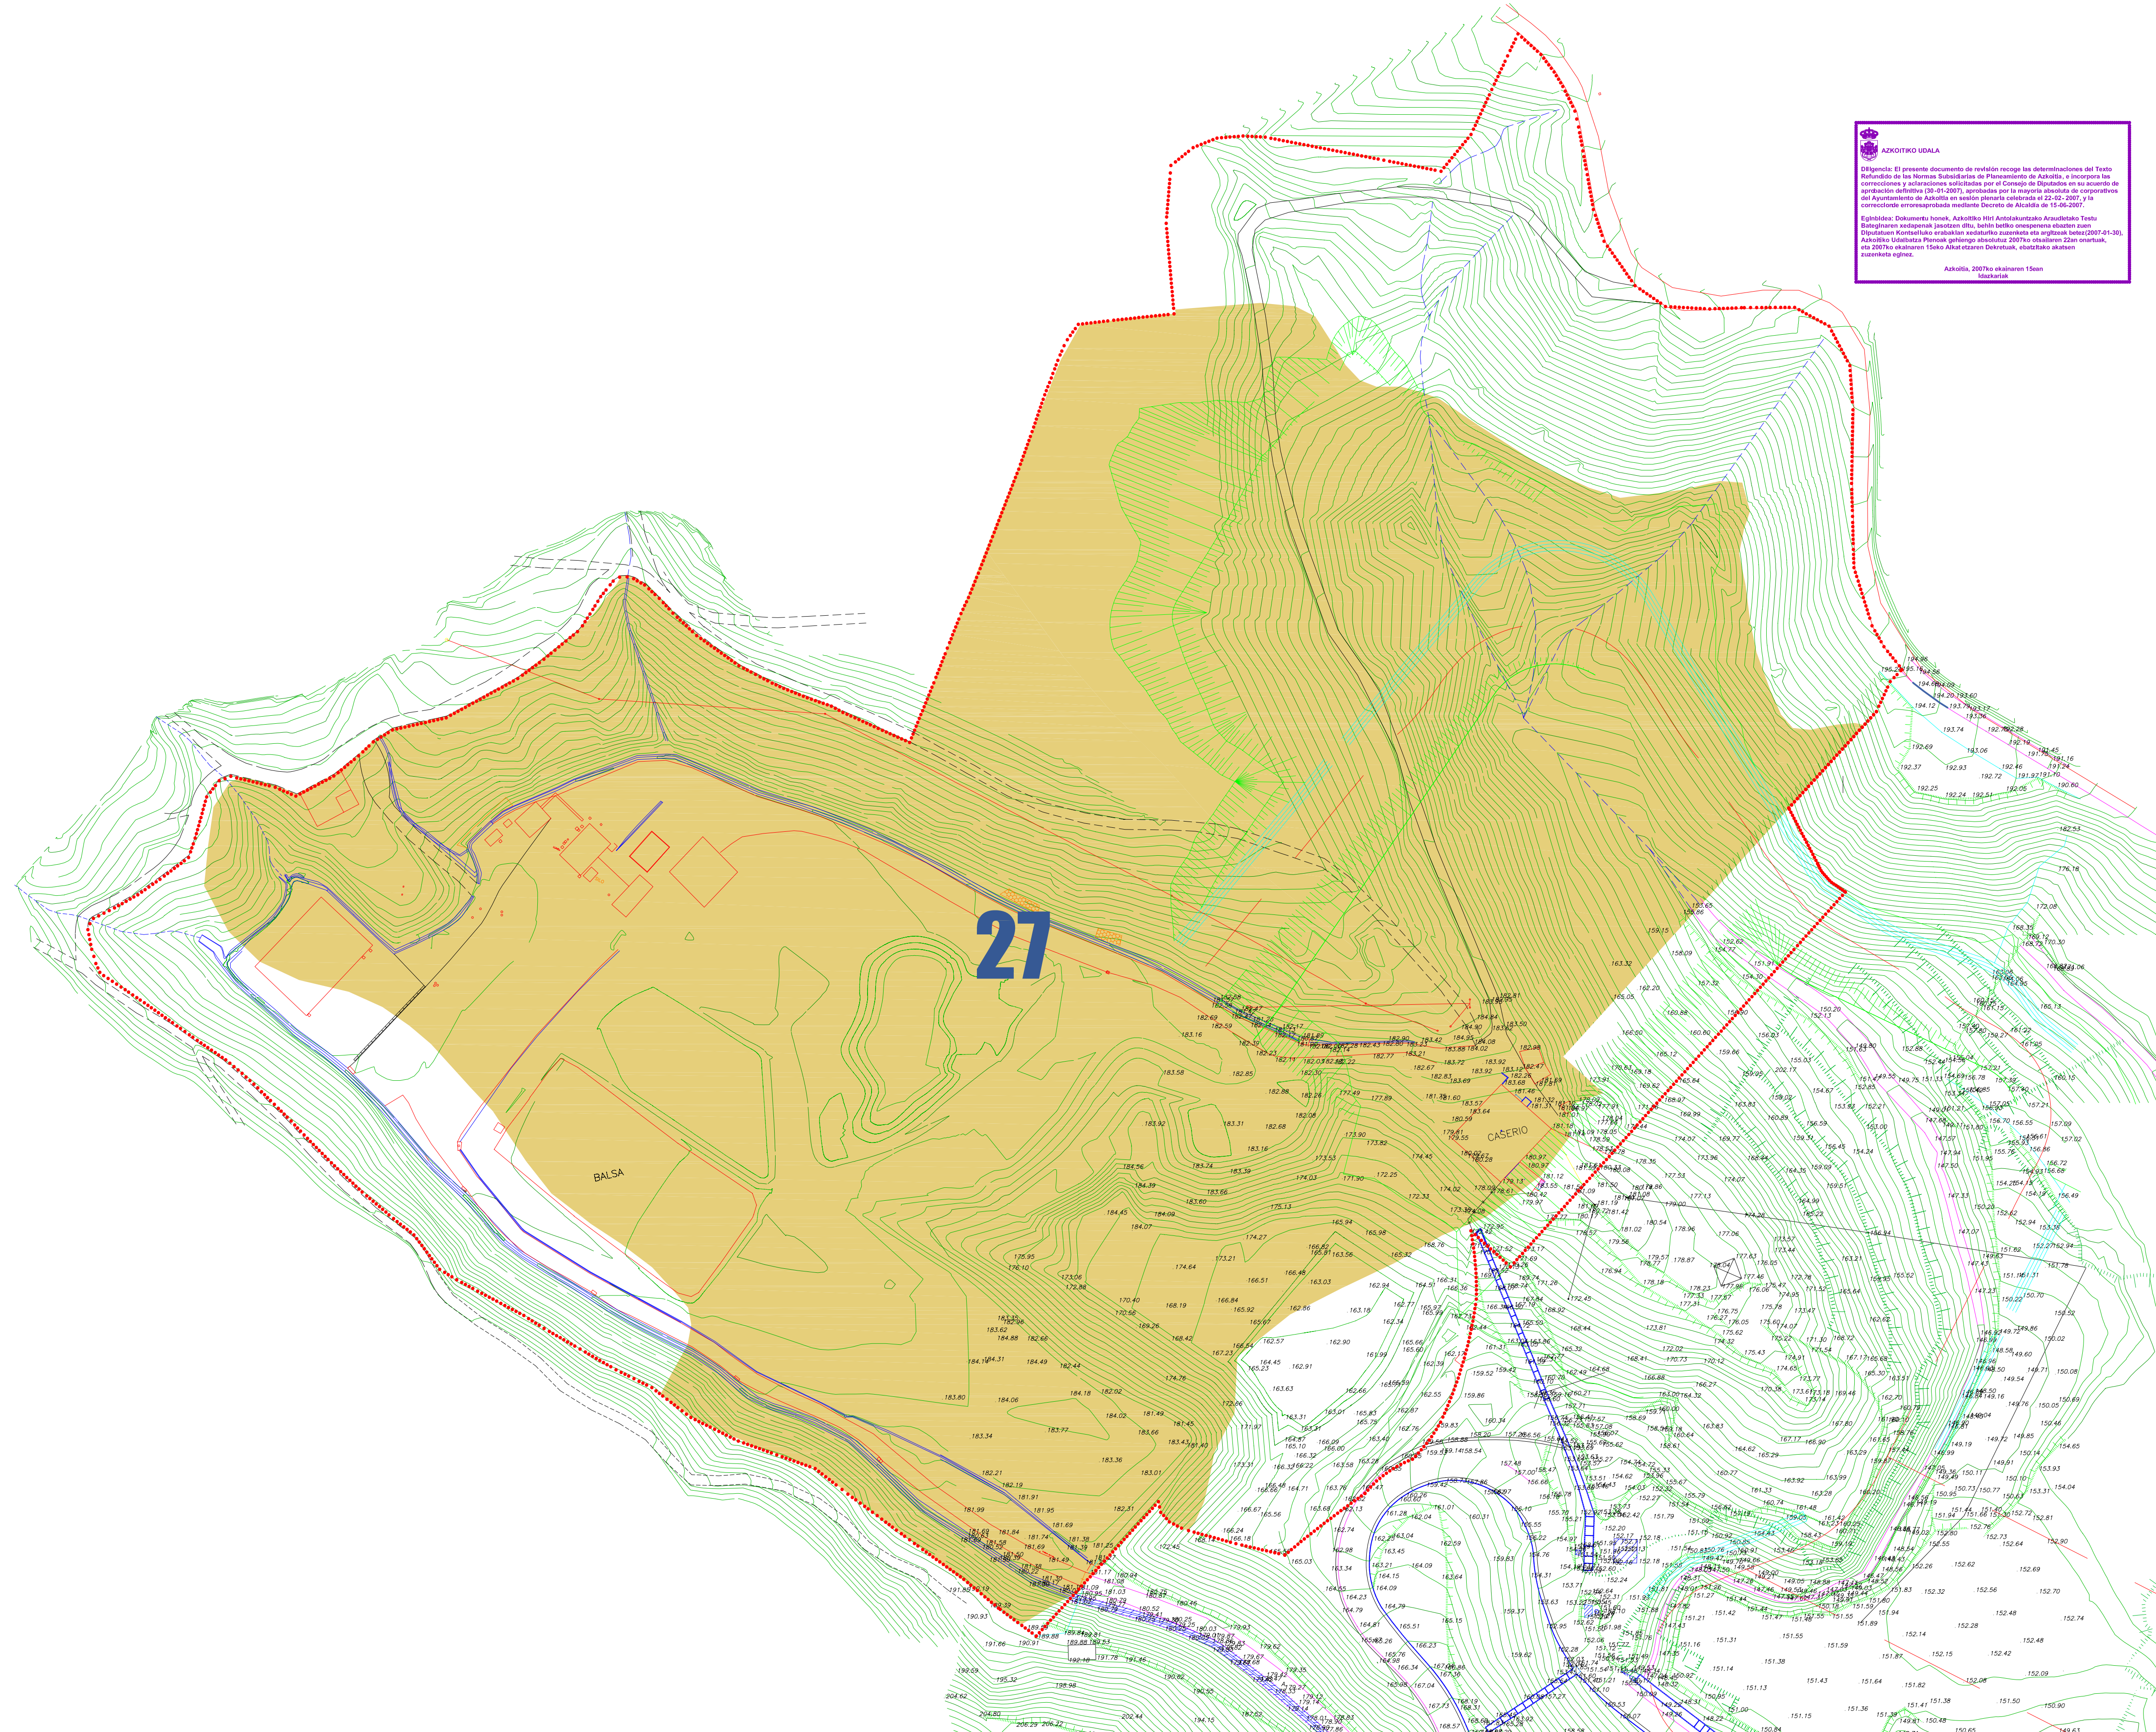

**AZKOITIKO UDALA**

Dirigida: El presente documento de revisión recoge las determinaciones del Texto Refundido de las Normas Subsidiarias de Planeamiento de Azkoitia, e incorpora las correcciones y aclaraciones solicitadas por el Consejo de Diputados en su acuerdo de aprobación definitiva (20-01-2007), aprobadas por la mayoría absoluta de corporativos del Ayuntamiento de Azkoitia en sesión plenaria celebrada el 22-02-2007, y la corrección errata aprobada mediante Decreto de Alcaldía de 15-06-2007.

Egindakoa: Dokumentu honek, Azkoitikako Hiriko Antolatutako Arautetako Testu Bateginaren zehazpenak jasotzen ditu, behin betiko onartuak diren azken Opatuaren Kontseilutikaren erabakiak azaltzeko zuzenketa eta argiztasun bidez (2007-01-20), Azkoitikako Udalbatza Plenoak gaituzten 2007ko otsailaren 22an onartutako, eta 2007ko ekainaren 15eko Alkatearen Dekretuak, azaltzeko onartutako zuzenketa eginez.

Azkoitia, 2007ko ekainaren 15ean  
Alkateak



**AZKOITIKO PLANGINTZARAKO  
ARAU SUBSIDIARIOAK  
NORMAS SUBSIDIARIAS DE  
PLANEAMIENTO DE AZKOITIA**

**TEXTO REFUNDIDO ADAPTADO AL ACUERDO DEL  
CONSEJO DE DIPUTADOS DE FECHA 30-01-2007**

- LIMITE MUNICIPAL
- LIMITE DEL AREA
- JARDUEN-UNITATEAREN MUGA
- LIMITE UNIDAD DE ACTUACION

- POLLUTITA EGIN DATEZKEN LURZORUAK
- SUELOS POTENCIALMENTE CONTAMINADOS
- INDUSTRIAL
- ZABORTEGA
- VERTEDERO
- CRUBEA
- SOLAR
- GELDIRIK DANGEN
- INDUSTRIAL INACTIVO

HORRIA  
HOJA

**S-27  
"EGINO BERRI"**

**1.- GAUR EGUNGO EGOERA TOPOGRAFIKOA  
1.- TOPOGRAFICO ESTADO ACTUAL**

E: 1/1.000      URTARRILA 2007 ENERO