



AZKOITIKO PLANGINTZARAKO ARAU SUBSIDIARIOAK NORMAS SUBSIDIARIAS DE PLANEAMIENTO DE AZKOITIA


TEXTO REFUNDIDO ADAPTADO AL ACUERDO DEL
CONSEJO DE DIPUTADOS DE FECHA 30-01-2007

- LIMITE MUNICIPAL
- EREMUAREN MUGA
LIMITE DEL AREA
- JARDUN-UNITATEAREN MUGA
LIMITE UNIDAD DE ACTUACION



POLUITUTA EGON DAITEZKEN LURZORUAK
SUELOS POTENCIALMENTE CONTAMINADOS

- INDUSTRIALA
INDUSTRIAL
- ZABORTEGIA
VERTEDERO
- ORUBEA
SOLAR
- GELDIRIK DANOEN
INDUSTRIAL INACTIVO

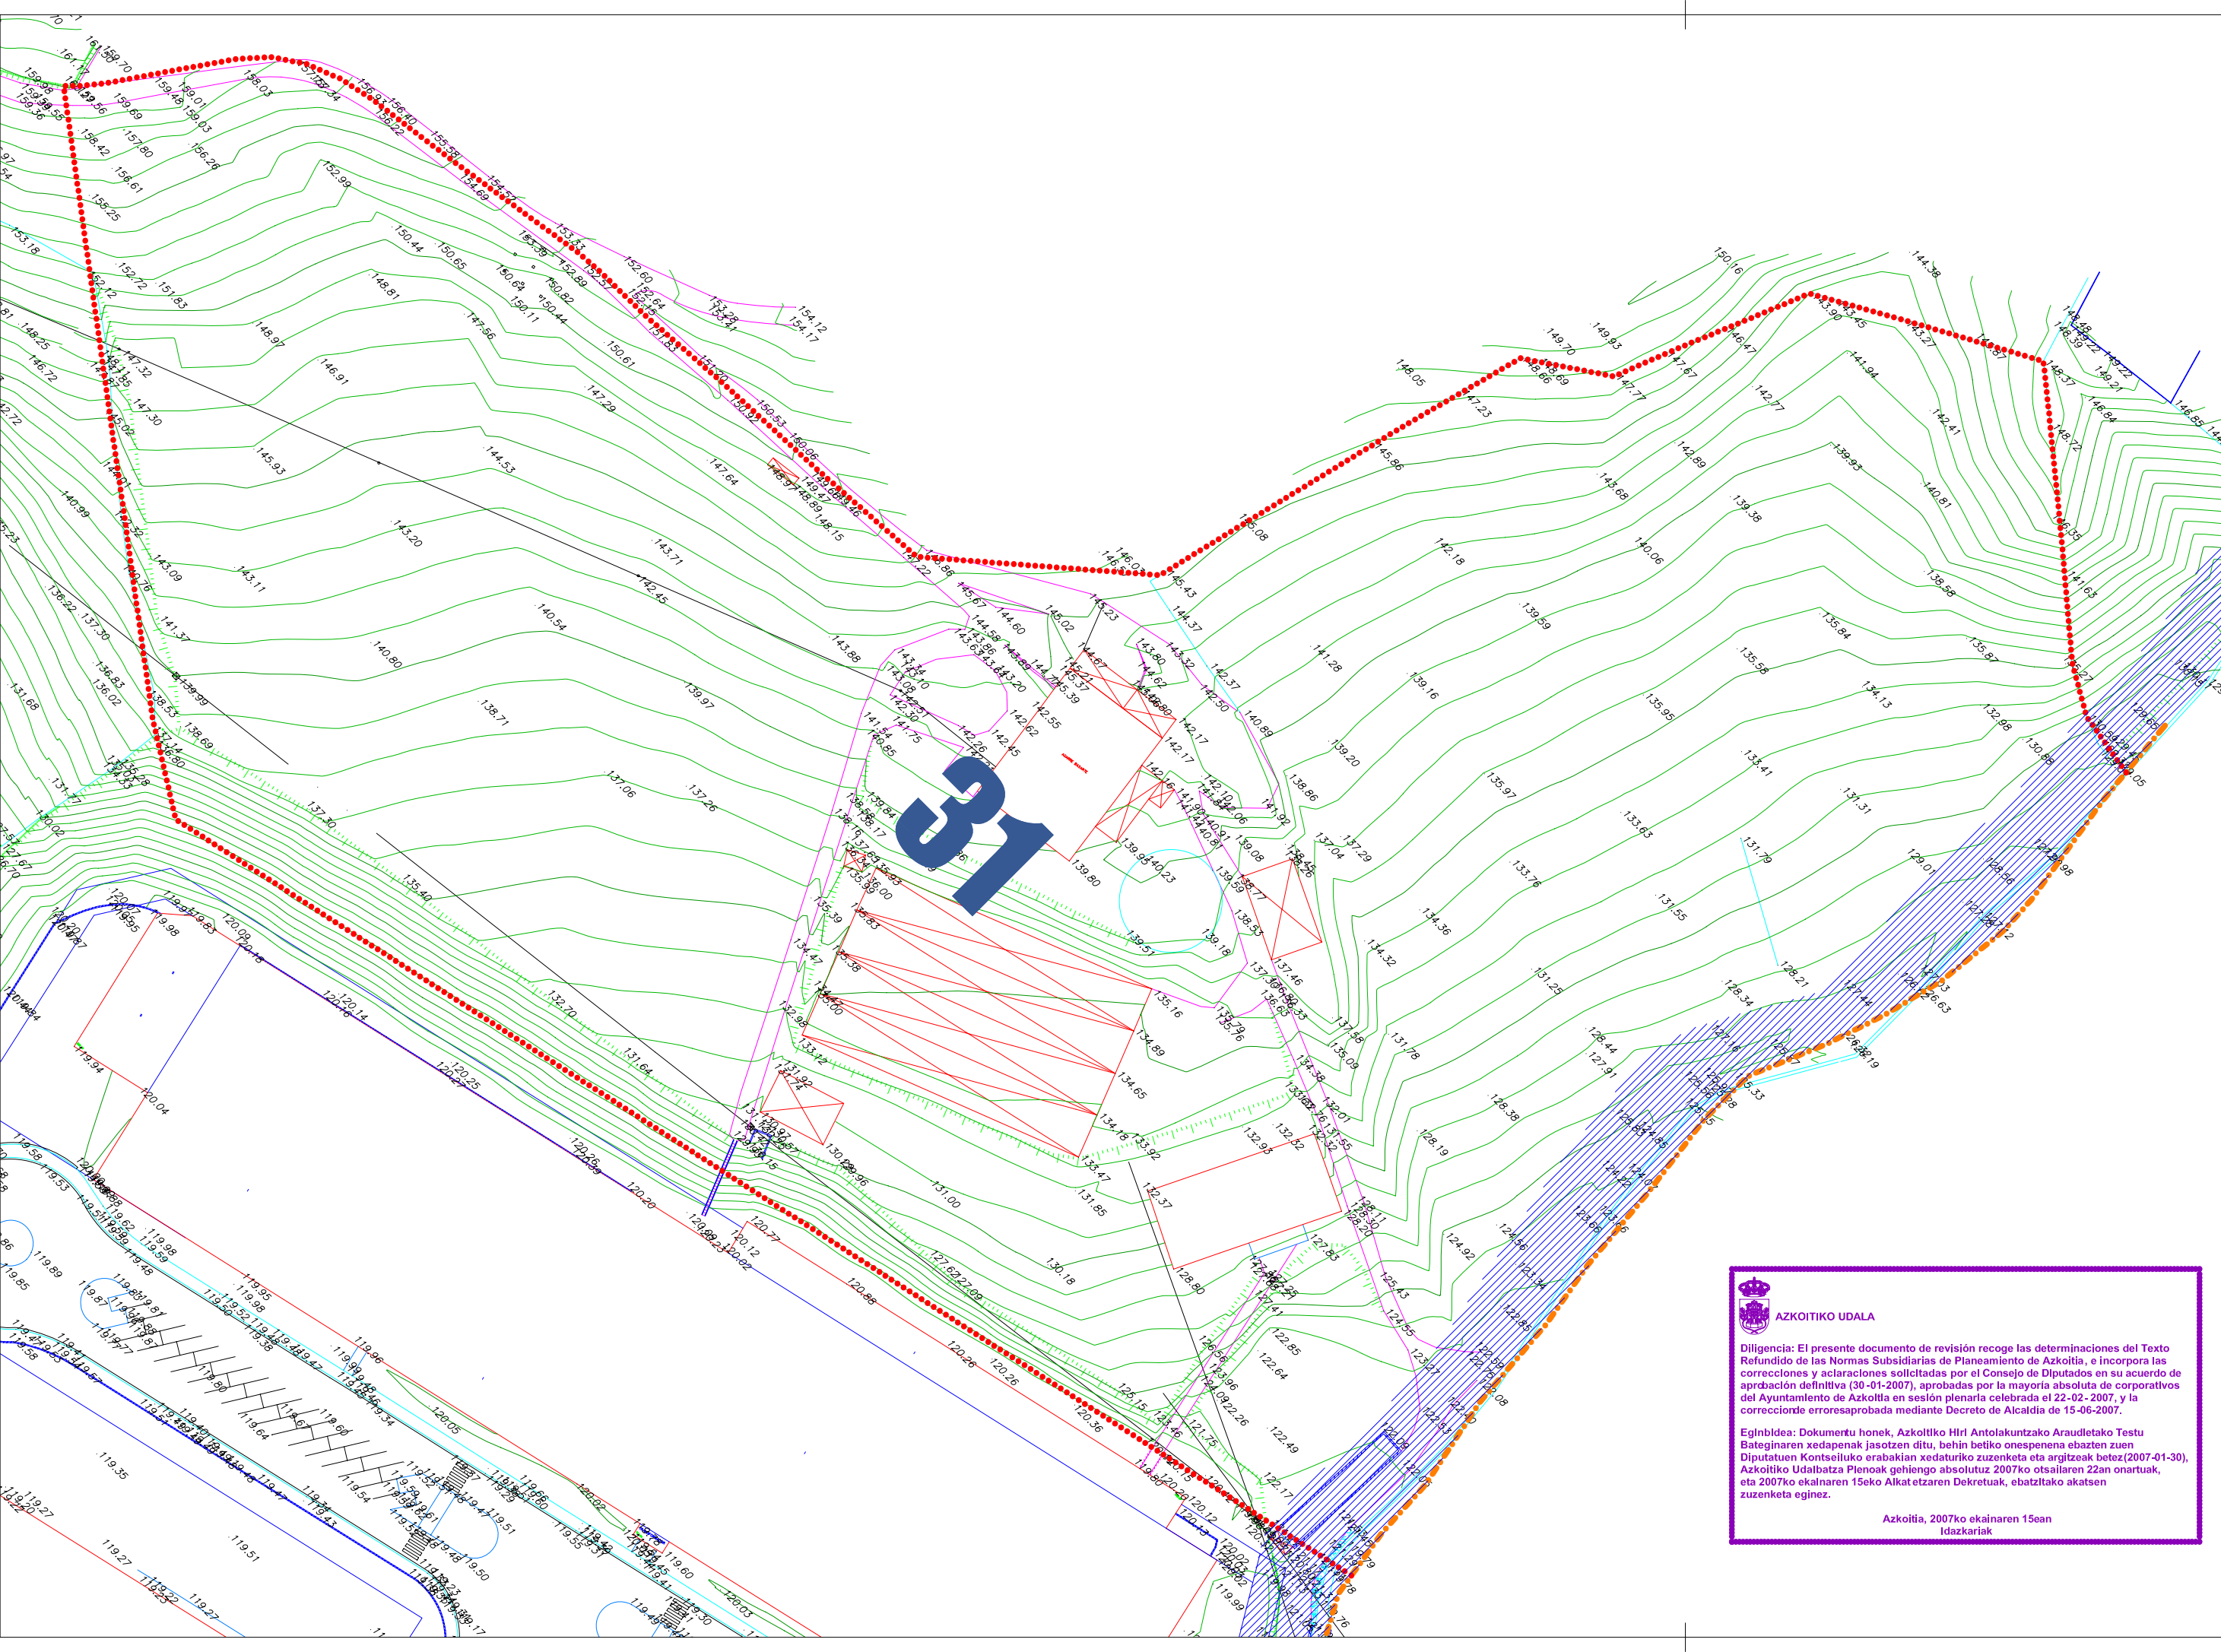

AZKOITIKO UDALA

Diligencia: El presente documento de revisión recoge las determinaciones del Texto Refundido de las Normas Subsidiarias de Planeamiento de Azkoitia, e incorpora las correcciones y aclaraciones solicitadas por el Consejo de Diputados en su acuerdo de aprobación definitiva (30-01-2007), aprobadas por la mayoría absoluta de corporativos del Ayuntamiento de Azkoitia en sesión plenaria celebrada el 22-02-2007, y la corrección de errores aprobada mediante Decreto de Alcaldía de 15-06-2007.

Eglnbidea: Dokumentu honek, Azkoitiko Hirri Antolakuntzako Araudletako Testu Bateginaren xedapenak jasotzen ditu, behin betiko onepenena ebazten zuen Diputatuen Kontseiluko erabakian xedaturiko zuzenketa eta argitzeak betez (2007-01-30), Azkoitiko Udalbatza Plenoak gehiengo absolutuz 2007ko otsailaren 22an onartuak, eta 2007ko ekainaren 15eko Alkatetza Dekretuak, ezbatzita akatsen zuzenketa eginez.

Azkoitia, 2007ko ekainaren 15ean
Idazkariak

HORRIA
HOJA

S-31 "BASARTE NORTE"

1.- GAUR EGUNGO EGOERA TOPOGRAFIKOA
1.- TOPOGRAFICO ESTADO ACTUAL

E: 1/1.000 URTARRILA 2007 ENERO

