


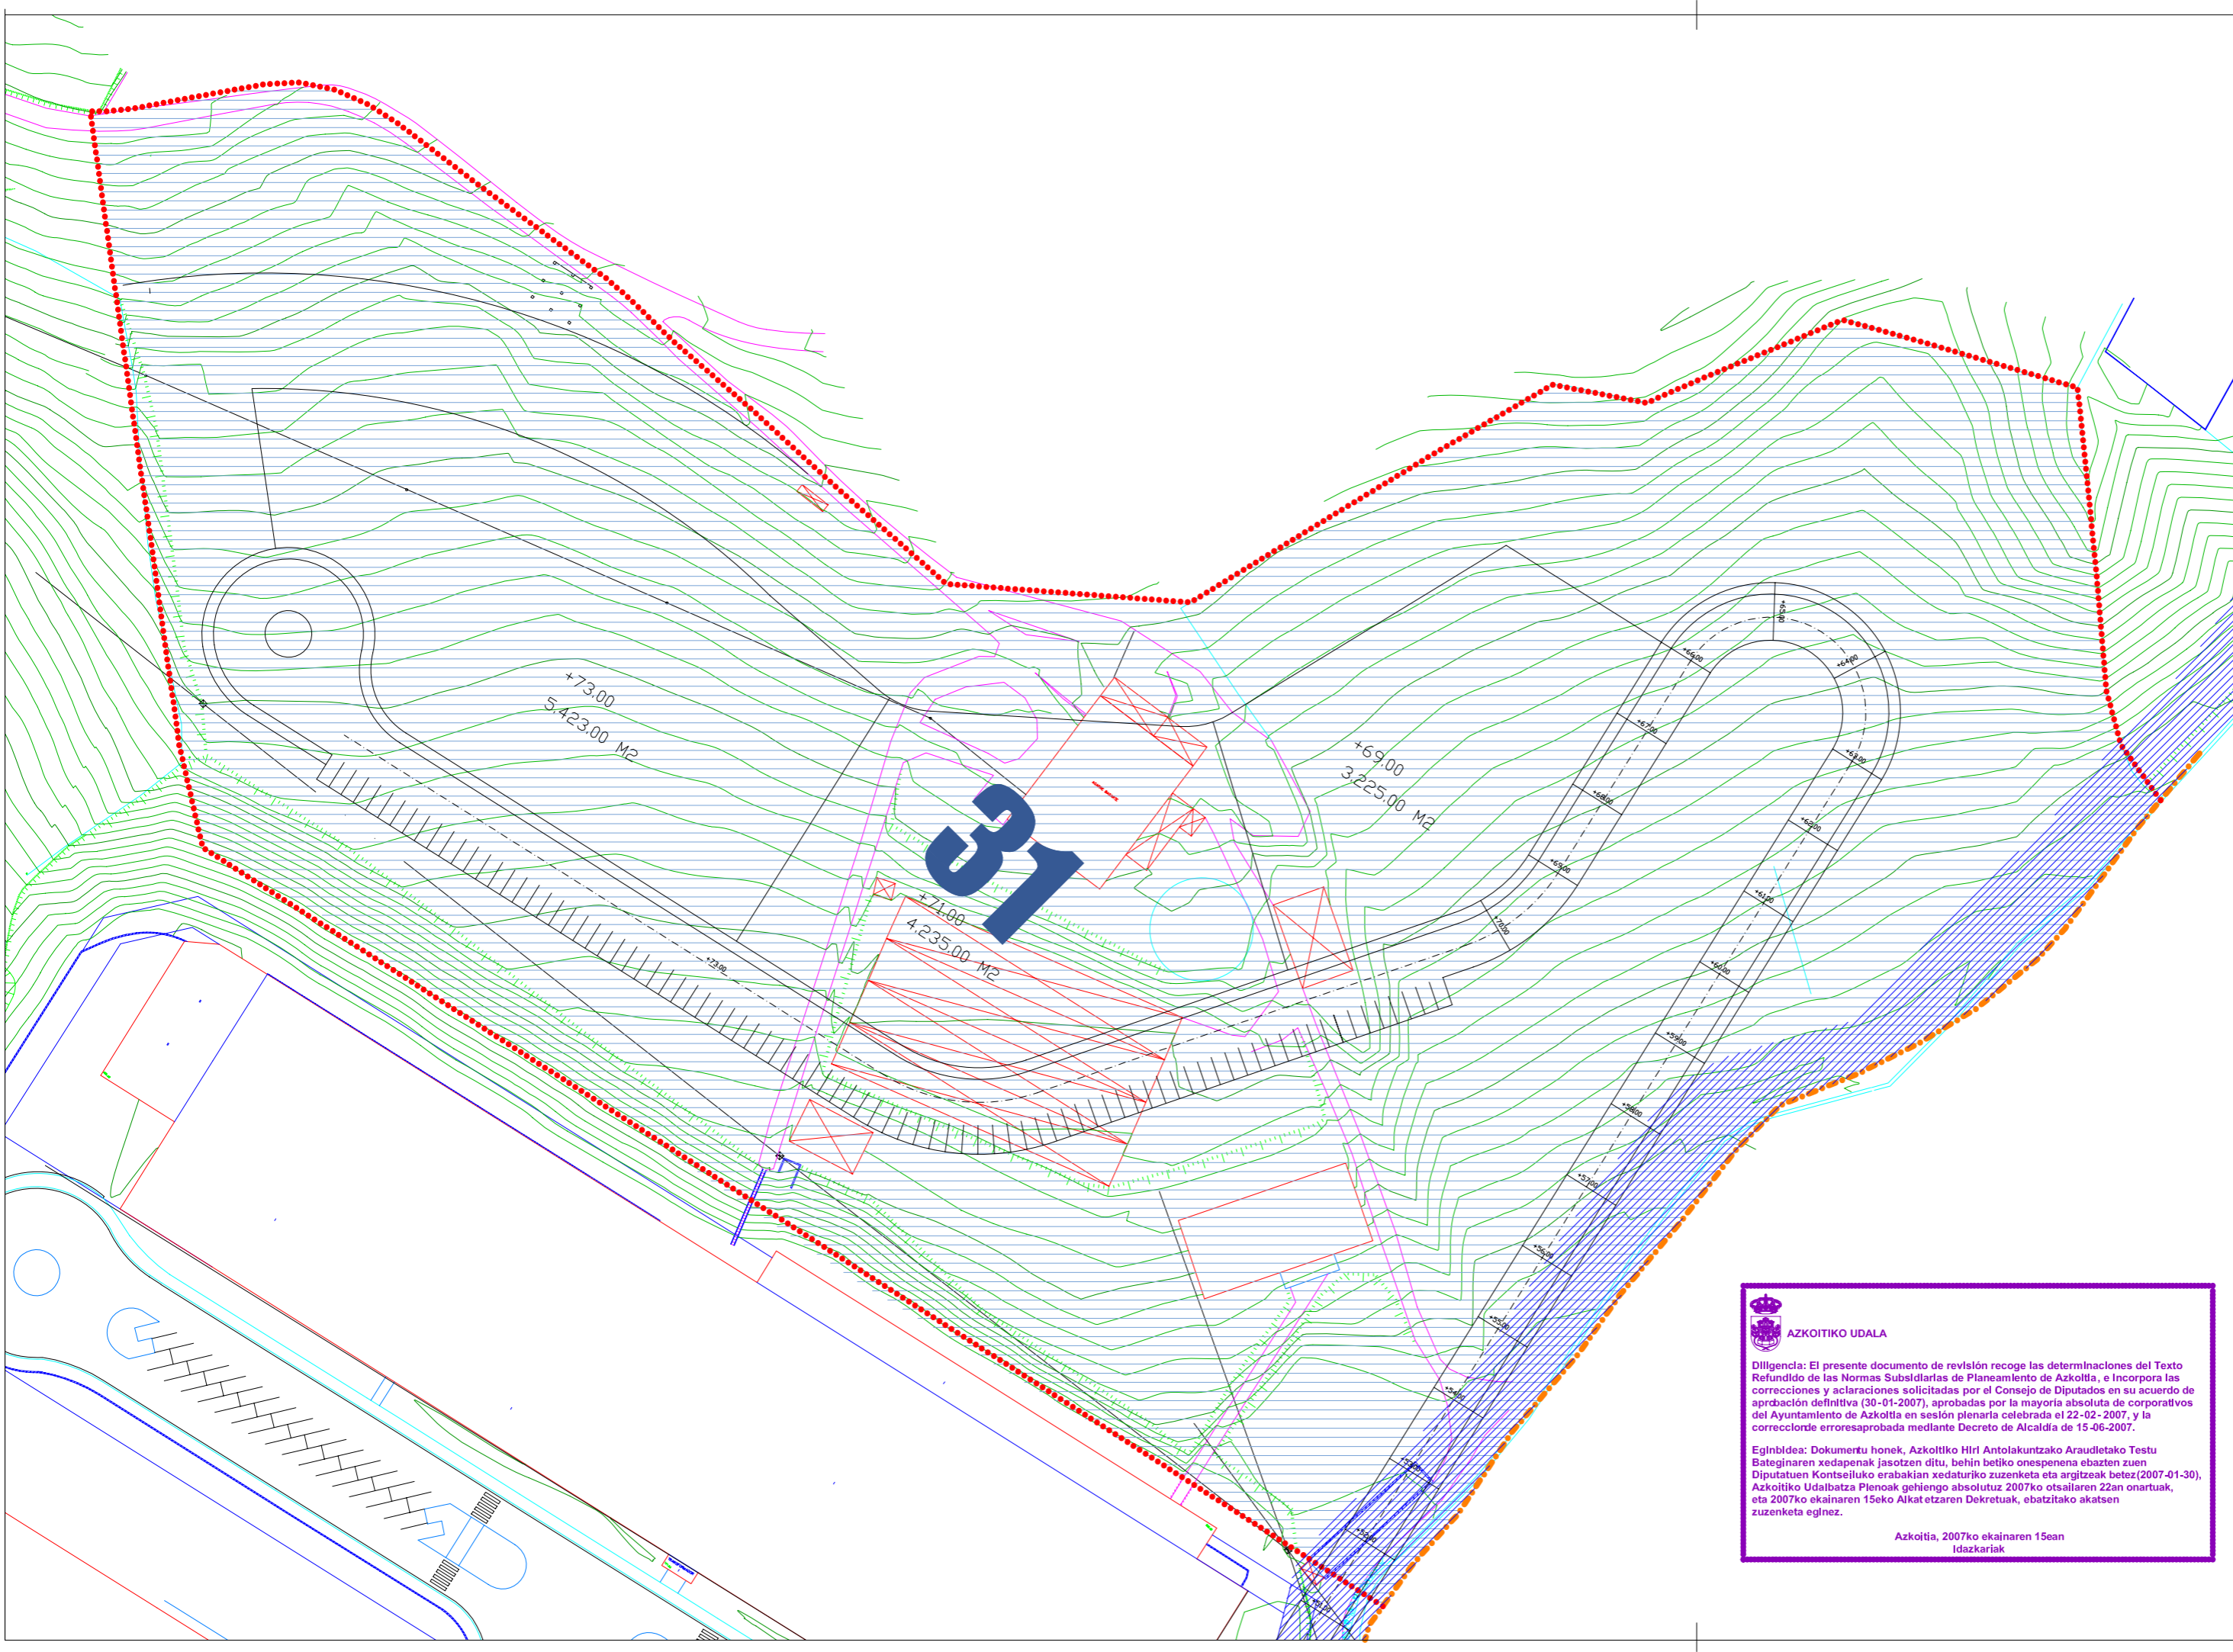

AZKOITIKO PLANGINTZARAKO ARAU SUBSIDIARIOAK

NORMAS SUBSIDIARIAS DE PLANEAMIENTO DE AZKOITIA TEXTO REFUNDIDO ADAPTADO AL ACUERDO DEL CONSEJO DE DIPUTADOS DE FECHA 30-01-2007



	LIMITE MUNICIPAL		JARDUN-UNITATEAREN MUGA
	EREMUAREN MUGA LIMITE DEL AREA		LIMITE UNIDAD DE ACTUACION

ERAIKUNTZAK - EDIFICACIONES	
	GAUR EGUNGO-AKTUAL BIZITEGI-ERAIKUNTZA EDIFICACION RESIDENCIAL
	PROGRAMATUA-PROGRAMADO BIZITEGI-ERAIKUNTZA EDIFICACION RESIDENCIAL
	EKINTZA EKONOMIKOAK ACTIVIDADES ECONOMICAS
	EKIPAMENDUK EQUIPAMIENTOS

SISTEMA OROKORRAK - SISTEMAS GENERALES	
	S.G.E.L. ESPAZIO LIBREAK ESPACIOS LIBRES
	S.G.E. EKIPAMENDUK EQUIPAMIENTOS

ESPAZIO LIBRE PUBLIKOA - ESPAZIO LIBRE PUBLICO	
	GAUR EGUNGO-AKTUAL BERDEGUNE PUBLIKOA VERDE PUBLICO
	PROGRAMATUA-PROGRAMADO ACERAS Y PLAZAS

ESPAZIO LIBRE PRIVATUA - ESPAZIO LIBRE PRIVADO	
	GAUR EGUNGO-AKTUAL ATARIPEAK PORCHES
	PROGRAMATUA-PROGRAMADO BERDEGUNE PRIVATUA ERAIKIEZINA VERDE PRIVADO NO EDIFICABLE

	EKIPAMENDU PARTZELA PARCELA EQUIPAMIENTOS
--	--

GARRIA OINEGITURAK - INFRAESTRUCTURAS DE TRANSPORTE	
	GAUR EGUNGO-AKTUAL BIDEAK VIALES
	PROGRAMATUA-PROGRAMADO SOTOKO APARKALEKUAK APARCAMIENTOS EN SOTANO
	SOTOKO APARKALEKUAK ERABILERIA PUBLICOKA GANALDEA APARCAMIENTOS EN SOTANO USO PUBLICO EN SUPERFICIE
	BIDEGORRI CARRIL BICI
	TRANBEA TRANVIA

AZKOITIKO UDALA

Diligencia: El presente documento de revisión recoge las determinaciones del Texto Refundido de las Normas Subsidiarias de Planeamiento de Azkoitia, e incorpora las correcciones y aclaraciones solicitadas por el Consejo de Diputados en su acuerdo de aprobación definitiva (30-01-2007), aprobadas por la mayoría absoluta de corporativos del Ayuntamiento de Azkoitia en sesión plenaria celebrada el 22-02-2007, y la corrección de errores aprobada mediante Decreto de Alcaldía de 15-06-2007.

Eginkbildea: Dokumentu honek, Azkoitiko Hiriko Antolaketarako Araudetako Testu Bateginaren xedapenak jasotzen ditu, behin betiko onespenez abazten zuten Diputatuen Kontseiluko erabakian xedaturiko zuzenketa eta argitzeak bezelak (2007-01-30), Azkoitiko Udalbatza Plenoak gehiengo absolutuz 2007ko otsailaren 22an onartuak, eta 2007ko ekainaren 15eko Alkatezaren Dekretuak, ebatzitako akatsen zuzenketa eginez.

Azkoitia, 2007ko ekainaren 15ean
Idazkariak

HORRIA
HOJA

S-31

"BASARTE NORTE"

4.- ANTOLAMENDU
4.- ORDENACION

E: 1/1.000 | URTARRILA 2007 ENERO



Estudio Jurídico Easo | EKOLUR ASESORIA AMBIENTAL