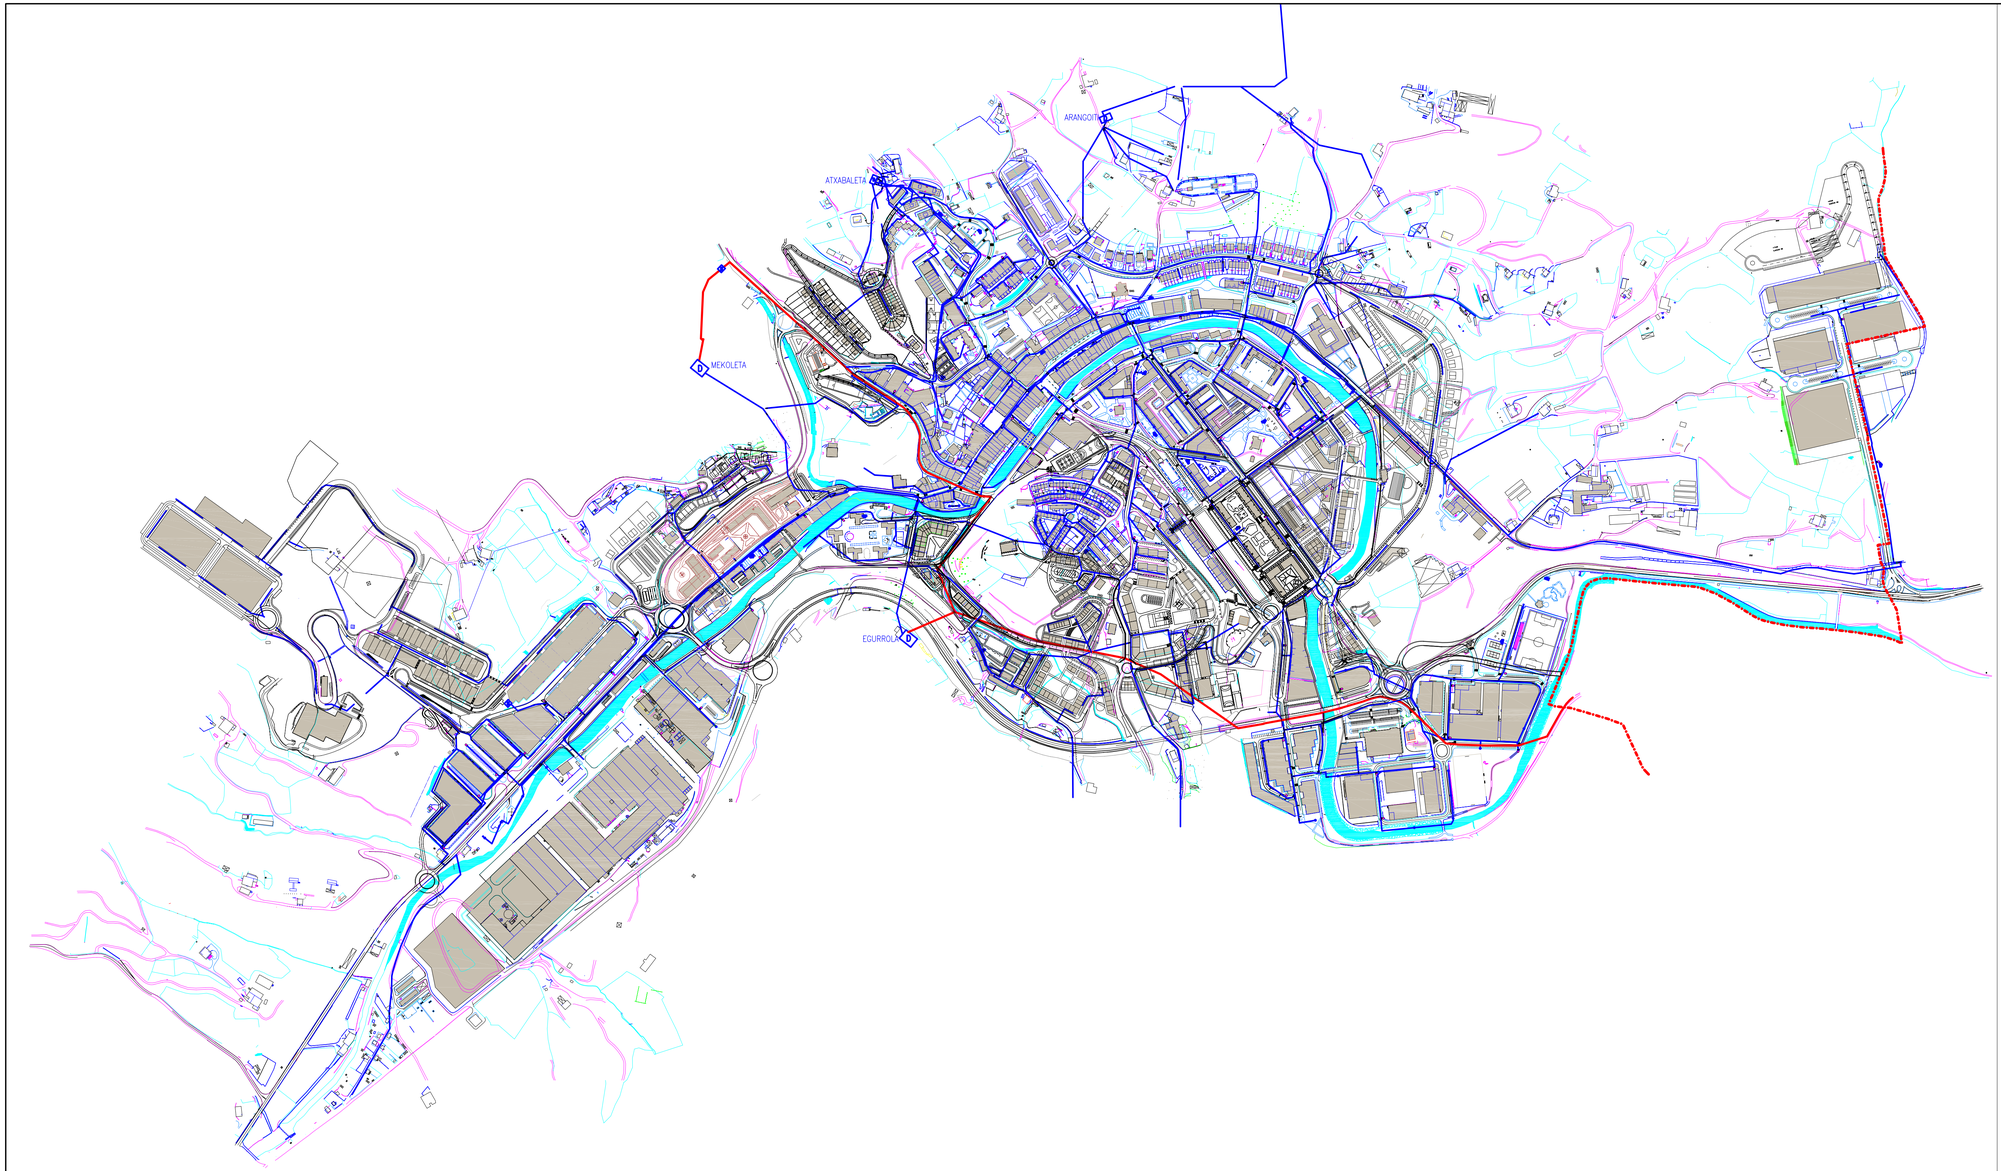

azkoitiko plangintzarako arau subsidiarioak
normas subsidiarias de planeamiento de azkoitia

TEXTO REFUNDIDO ADAPTADO AL ACUERDO DEL CONSEJO DE DIPUTADOS DE FECHA 30-01-2007

LEALHERRIAREN MUGA
LIMITE MUNICIPAL

CANALIZACION EXISTENTE
CANALIZACION PROYECTADA
CANALIZACION GENERAL CONSORCIO
VALVULA DE CORTE
VALVULA DE DESCARGA
HIDRANTE
B ESTACION DE BOMBEO
D DEPOSITO

AZKOITIKO UDALA

Oligencia: El presente documento de revisión recoge las determinaciones del Texto Refundido de las Normas Subsidiarias de Planeamiento de Azkoitia, e incorpora las correcciones y aclaraciones solicitadas por el Consejo de Diputados en su acuerdo de aprobación definitiva de 30-01-2007, según plenario celebrado el día 22-02-2007, y la corrección de errores aprobada mediante Decreto de Alcaldía de 15-06-2007.

Eginbidea: Dokumentu honek, Azkoitiko Hiri Antolaketarako Araudiaketako Testu Bateginaren aldaketak jasotzen ditu, behin behiko onespenera eraiten zuen Diputatuen Kontseiluko erabakian eskatutako zuzenketa eta argibideak betez(2007-01-30), Azkoitiko Udalbatza Plenoak gehiengo absolutuz 2007ko otsailaren 22an onartuak, eta 2007ko ekainaren 15eko Alkat-etaren Dekretuak, ebatzitako akatsen zuzenketa egitez.

Azkoitia, 2007ko ekainaren 15ean
Idazkaritza

PLANOA Zbk.
8.1
PLANO Nº

UR SAREA
ABASTECIMIENTO DE AGUA

ESKALA 1/5.000
ESCALA 1/5.000

2007 URTARRILA
ENERO 2007

EQUIPO TECNICO REDACTOR DE LAS NN.SS.

Estudio Jurídico Easo

EKOLUR
ASESORIA AMBIENTAL

ÑAKI ECHEVERRIA IZAGUIRRE
ARQUITECTO

EKOLUR
ASESORIA MEDIOAMBIENTAL

IBARRONDO-LAMIKIZ (ABOGADOS)

ESTUDIO JURIDICO EASO (ABOGADOS)