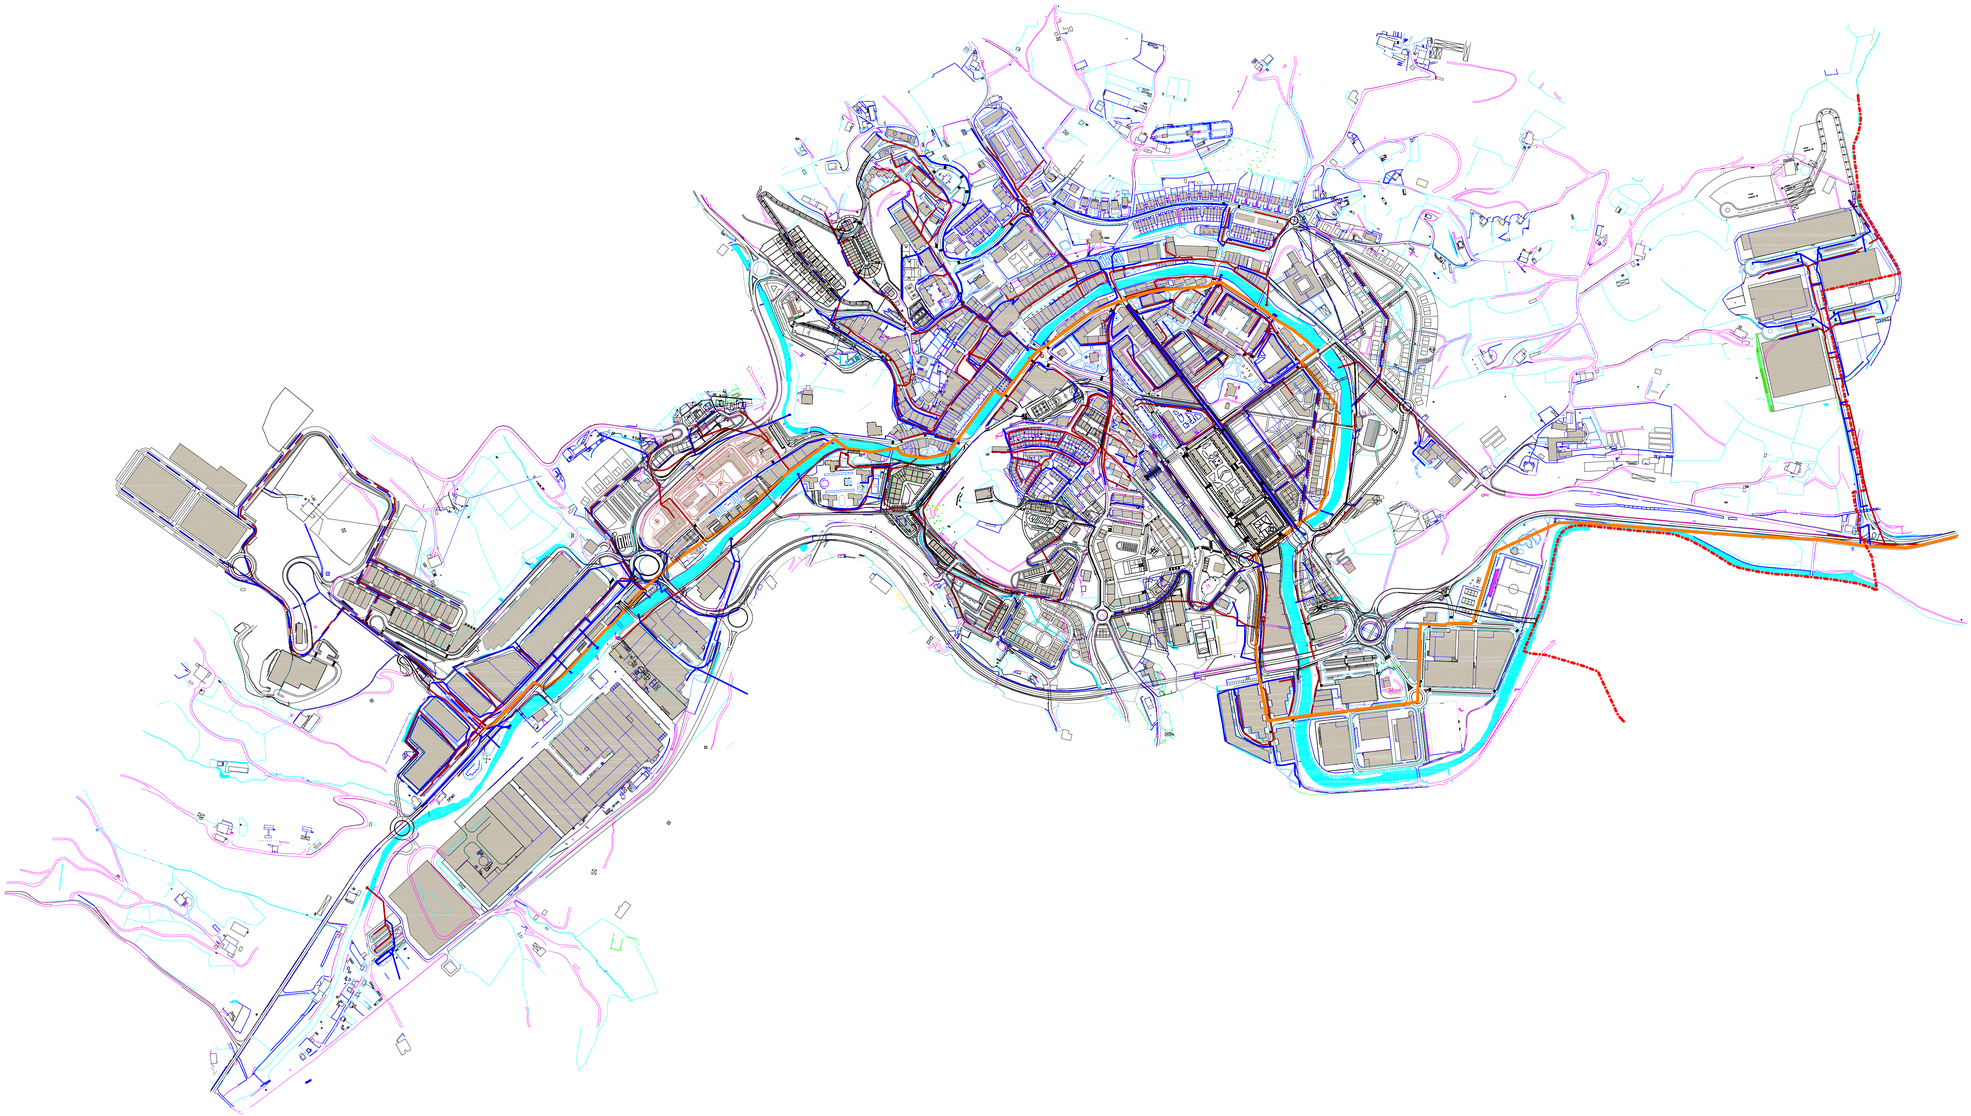

azkoitiko plangintzarako arau subsidiarioak
normas subsidiarias de planeamiento de azkoitia

TEXTO REFUNDIDO ADAPTADO AL ACUERDO DEL CONSEJO DE DIPUTADOS DE FECHA 30-01-2007

UDALHERRIAREN MUGA
LIMITE MUNICIPAL

COLECTOR GENERAL
CANALIZACION DE FECALES
CANALIZACION DE PLUVIALES/FECALES
NUEVA CANALIZACION DE FECALES
NUEVA CANALIZACION DE PLUVIALES/FECALES
CANALIZACION UNITARIA

AZKOITIKO UDALA

Oligarchic El presente documento de revisión recoge las determinaciones del Texto Refundido de las Normas Subsidiarias de Planeamiento de Azkoitia, e incorpora las correcciones y aclaraciones solicitadas por el Consejo de Diputados en su acuerdo de aprobación definitiva (30-01-2007), aprobadas por la mayoría absoluta de corporativos del Ayuntamiento de Azkoitia en sesión plenaria celebrada el 22-02-2007, y la corrección de errores aprobada mediante Decreto de Alcaldía de 13-06-2007.

Egindakoa: Dokumento honek Azkoitiko Hiri Antolakuntzako Araudidaktiko Testu Bateginaren xedapenak jasotzen ditu, behin behiko onespenera eta Azkoitiko Udaleko Osoko Bilkuran onetsitako zuzenketak eta argibideak betez(2007-01-30). Azkoitiko Udaleko Plenoan gehiengo absolutuz 2007ko otsailaren 22an onartuak, eta 2007ko ekainaren 15eko Akats-zuzen Dekretuak, ebatzitako akatsen zuzenketa eginez.

Azkoitia, 2007ko ekainaren 15an
Idazkaria

PLANOA Zbk.
8.2
PLANO Nº

SANEAMENDUA
SANEAMIENTO

ESKALA 1/5.000
ESCALA 1/5.000

2007 URTARRILA
ENERO 2007

EQUIPO TECNICO REDACTOR DE LAS NN.SS.

Ikei Ichaurrondo Lumkiz arquitectos urbanistas asociados

Estudio Jurídico Easo

EKOLUR ASESORIA AMBIENTAL

IÑAKI ECHEVERRIA IZAGUIRRE
ARQUITECTO

EKOLUR
ASESORIA MEDIOAMBIENTAL

IBARRONDO-LUMKIZ (ABOGADOS)

ESTUDIO JURIDICO EASO (ABOGADOS)